



Maßstab 1 : 100

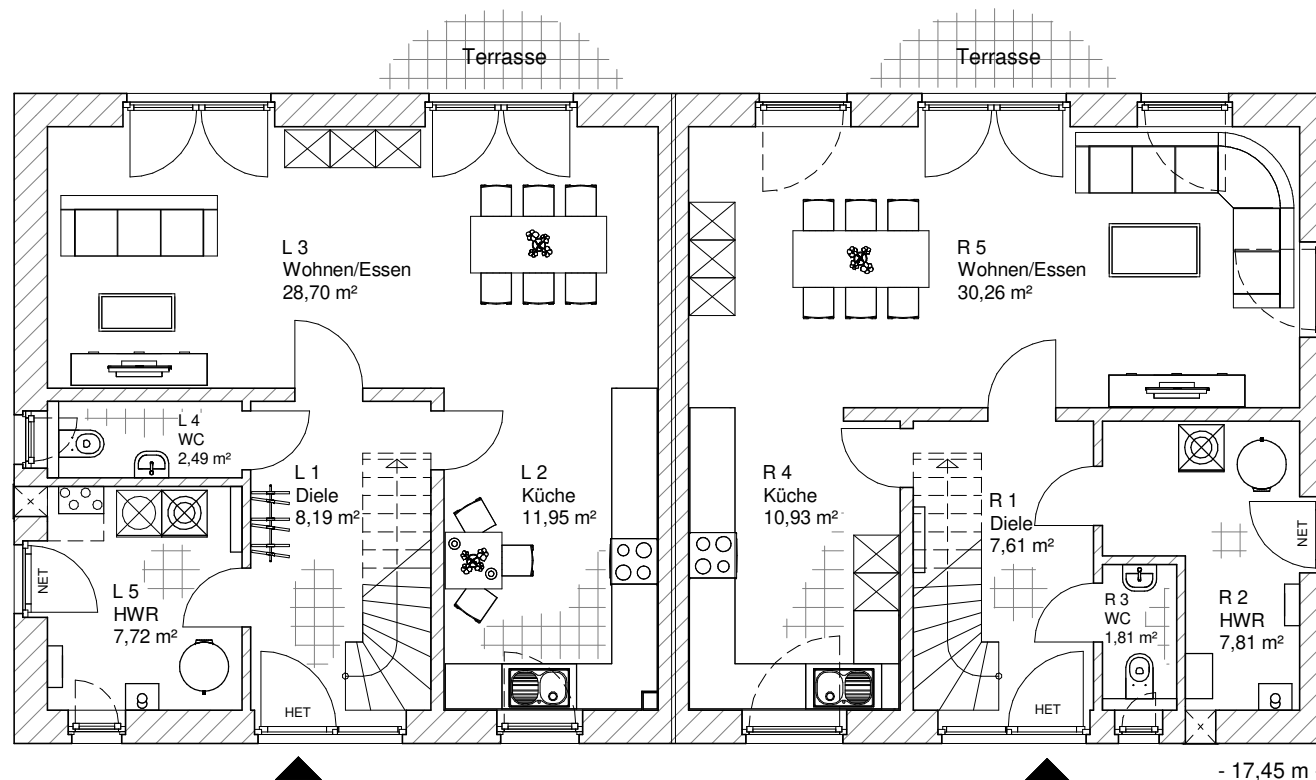


**ERDGESCHOSS
DHH-links**
59,05 m²

**ERDGESCHOSS
DHH-rechts**
58,41 m²

7.1.3

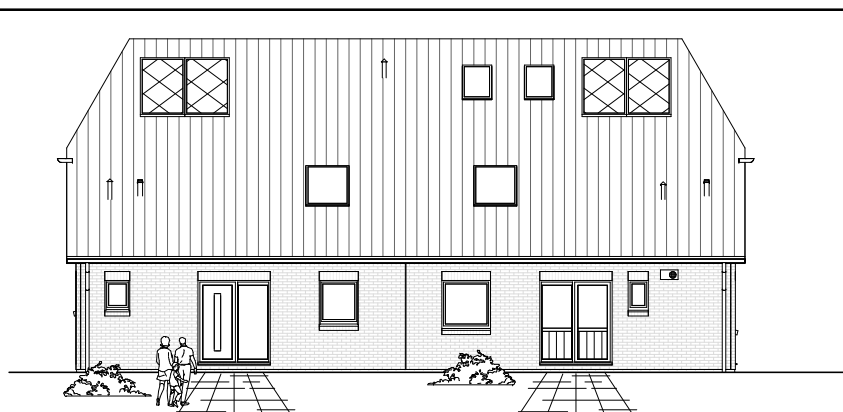

Maßstab 1 : 200

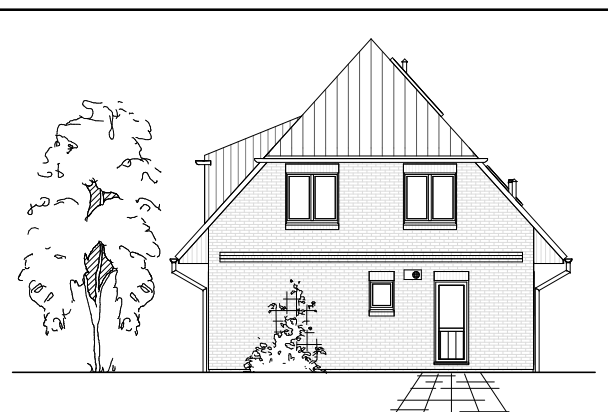

Maßstab 1 : 200

**TEAM
MASSIVHAUS**
Ihr Schlüssel zum Traumhaus

Team Massivhaus GmbH


Hollerstraße 128 Tel.: 04331/33110-0

24782 Büdelsdorf Fax: 04331/33110-9

www.team-massivhaus.de

Die Zeichnungen enthalten Sonderausstattungen!

Maßstab 1 : 100

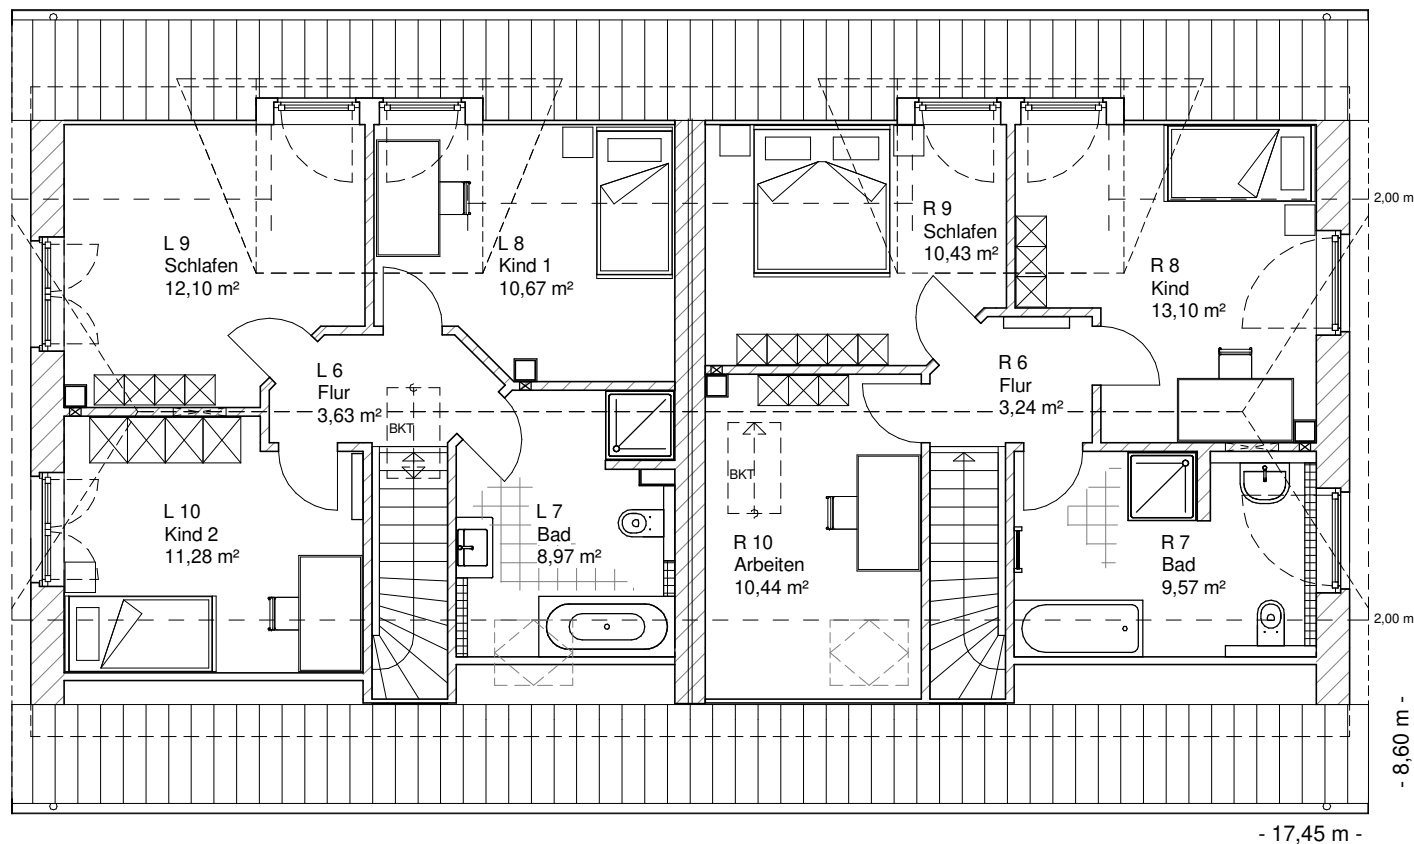

**DACHGESCHOSS
DHH-links**

46,64 m²

**Gesamt
DHH-rechts**

105,19 m²


**DACHGESCHOSS
DHH-rechts**

46,78 m²

**Gesamt
DHH-links**

105,69 m²

7.1.3

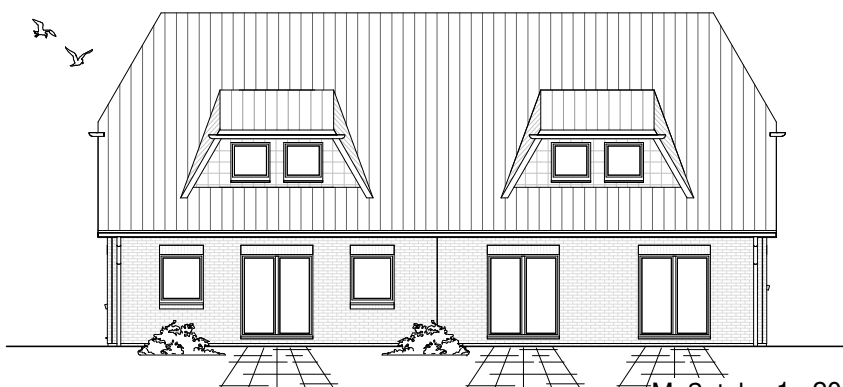

Maßstab 1 : 200



Maßstab 1 : 200

**TEAM
MASSIVHAUS**
Ihr Schlüssel zum Traumhaus

Team Massivhaus GmbH

Hollerstraße 128 Tel.: 04331/33110-0

24782 Büdelsdorf Fax: 04331/33110-9

www.team-massivhaus.de

Die Zeichnungen enthalten Sonderausstattungen!