


Maßstab 1 : 100

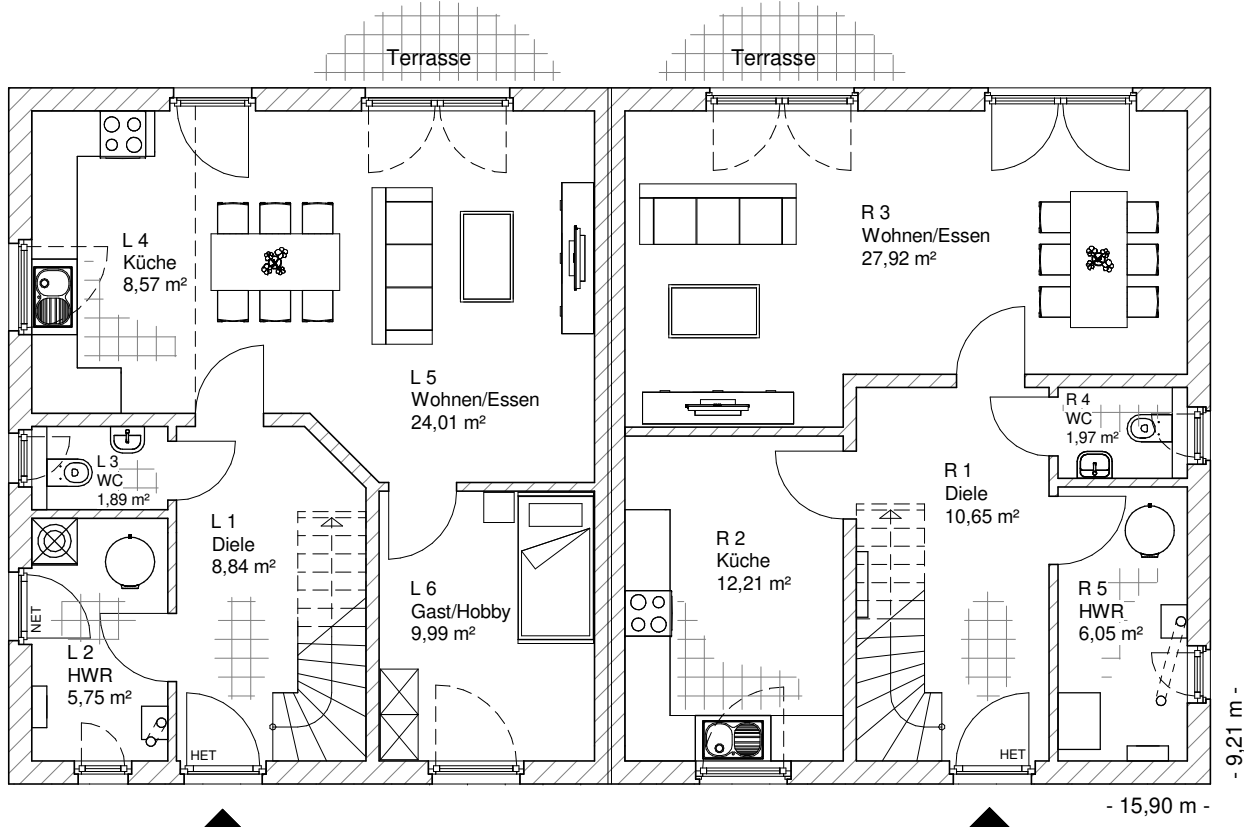


**ERDGESCHOSS
DHH-links**

59,05 m²

**ERDGESCHOSS
DHH-rechts**

58,80 m²

7.1.7

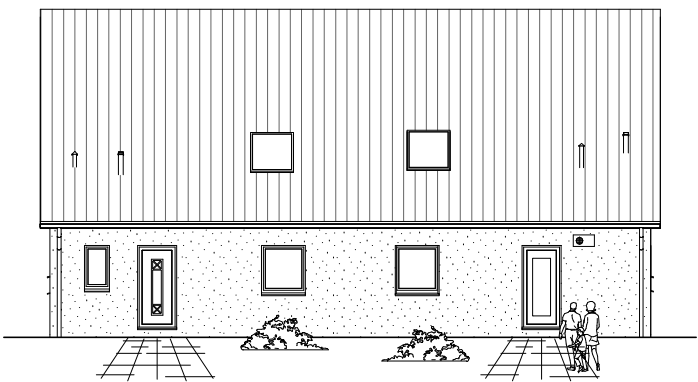

Maßstab 1 : 200



Maßstab 1 : 200




Team Massivhaus GmbH

Hollerstraße 128 Tel.: 04331/33110-0
24782 Büdelsdorf Fax: 04331/33110-9

www.team-massivhaus.de

Die Zeichnungen enthalten Sonderausstattungen!


Maßstab 1 : 100

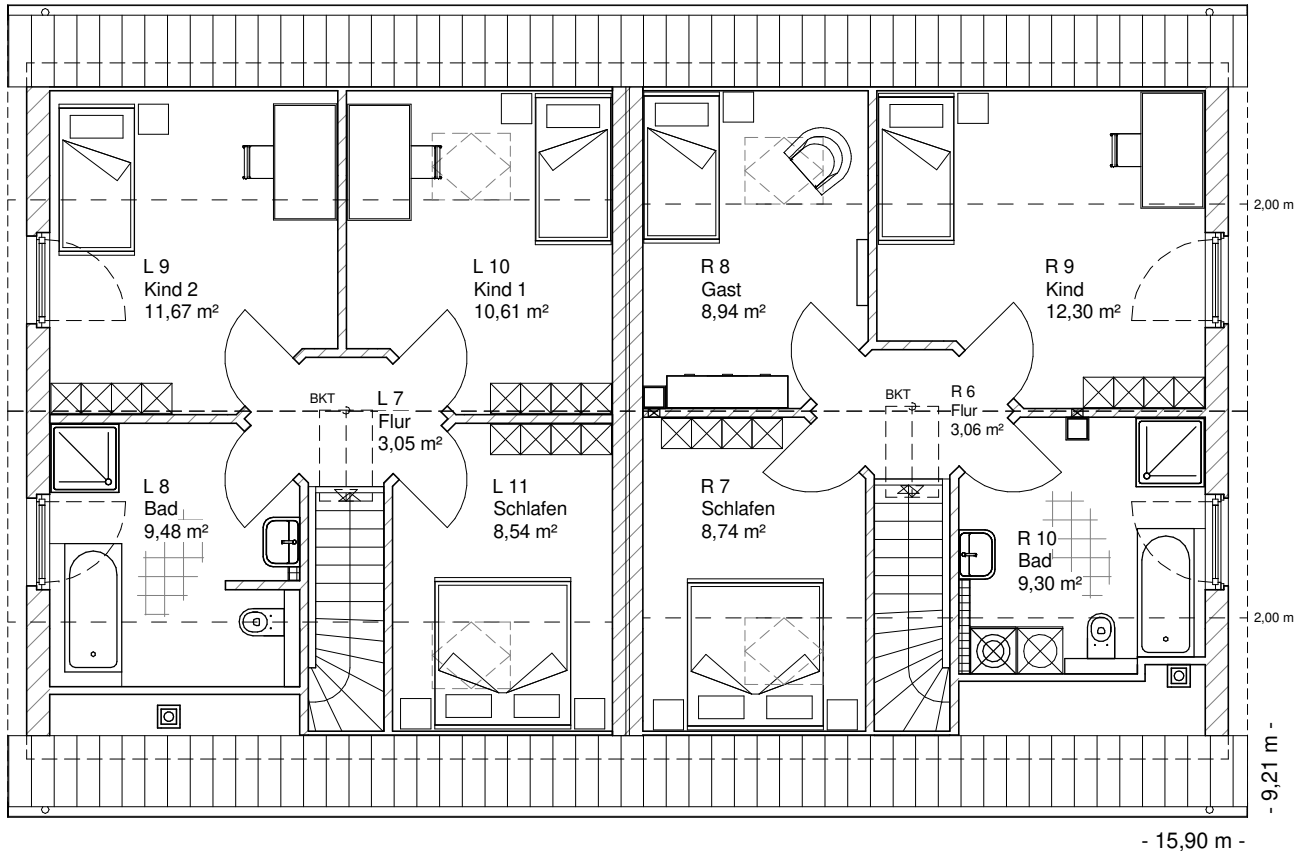


**DACHGESCHOSS
DHH-links**
43,36 m²
**Gesamt
DHH-links**
102,41 m²

**DACHGESCHOSS
DHH-rechts**
42,33 m²
**Gesamt
DHH-rechts**
101,13 m²

7.1.7

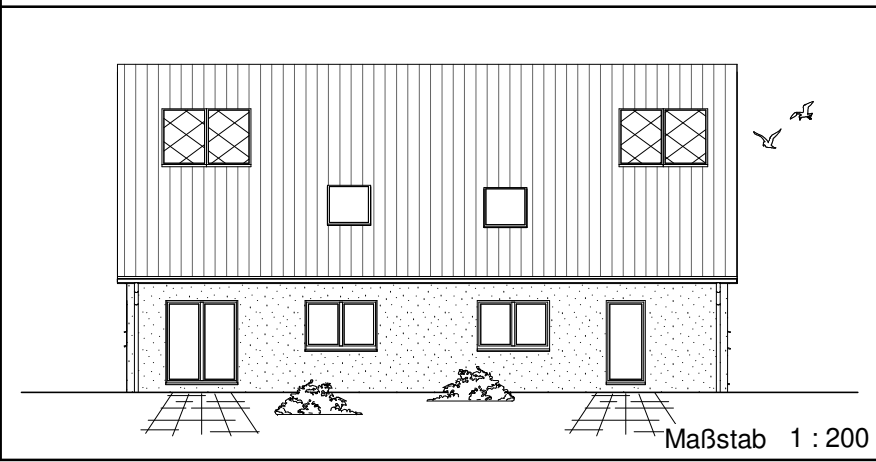

Maßstab 1 : 200

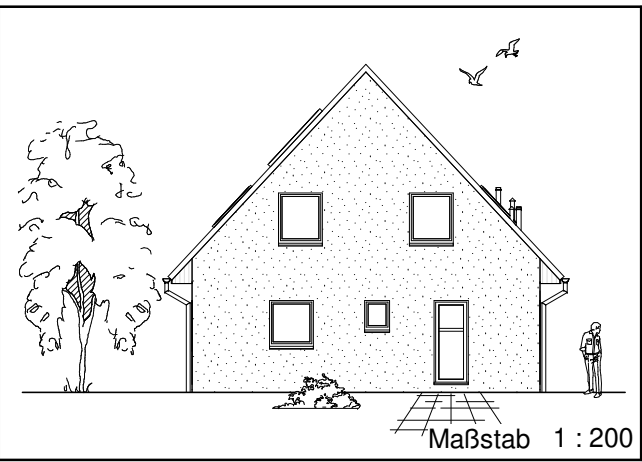

Maßstab 1 : 200



Team Massivhaus GmbH
Hollerstraße 128 Tel.: 04331/33110-0
24782 Büdelsdorf Fax: 04331/33110-9
www.team-massivhaus.de

Die Zeichnungen enthalten Sonderausstattungen!