



Maßstab 1 : 100

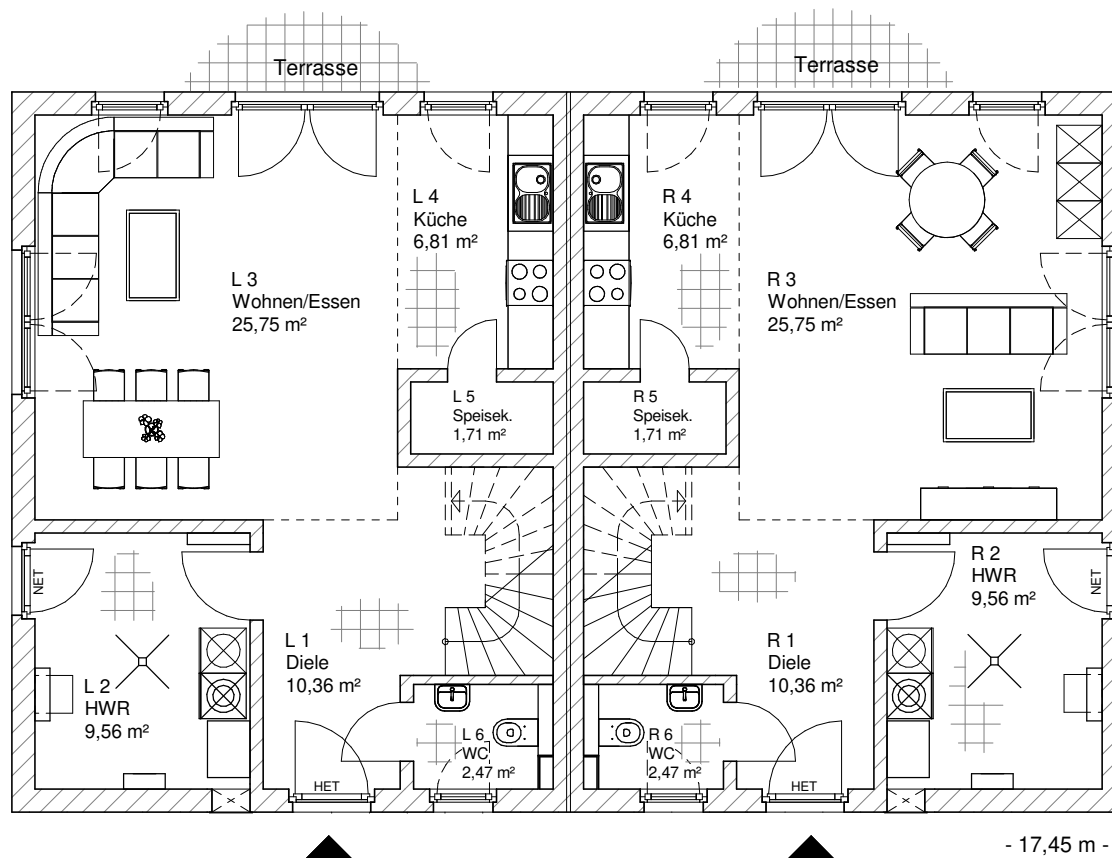


**ERDGESCHOSS  
DHH-links**  
56,65 m²

**ERDGESCHOSS  
DHH-rechts**  
56,65 m²

7.1.8

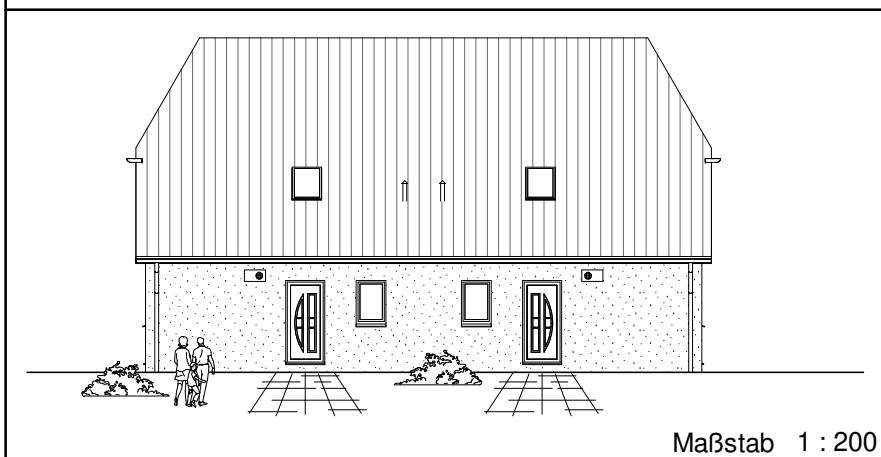

Maßstab 1 : 200

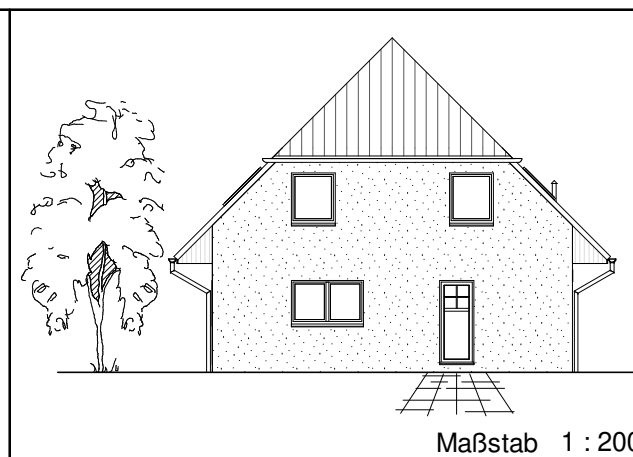


Maßstab 1 : 200



**Team Massivhaus GmbH**  
Hollerstraße 128 Tel.: 04331/33110-0  
24782 Büdelsdorf Fax: 04331/33110-9  
[www.team-massivhaus.de](http://www.team-massivhaus.de)

Die Zeichnungen enthalten Sonderausstattungen!

Maßstab 1 : 100

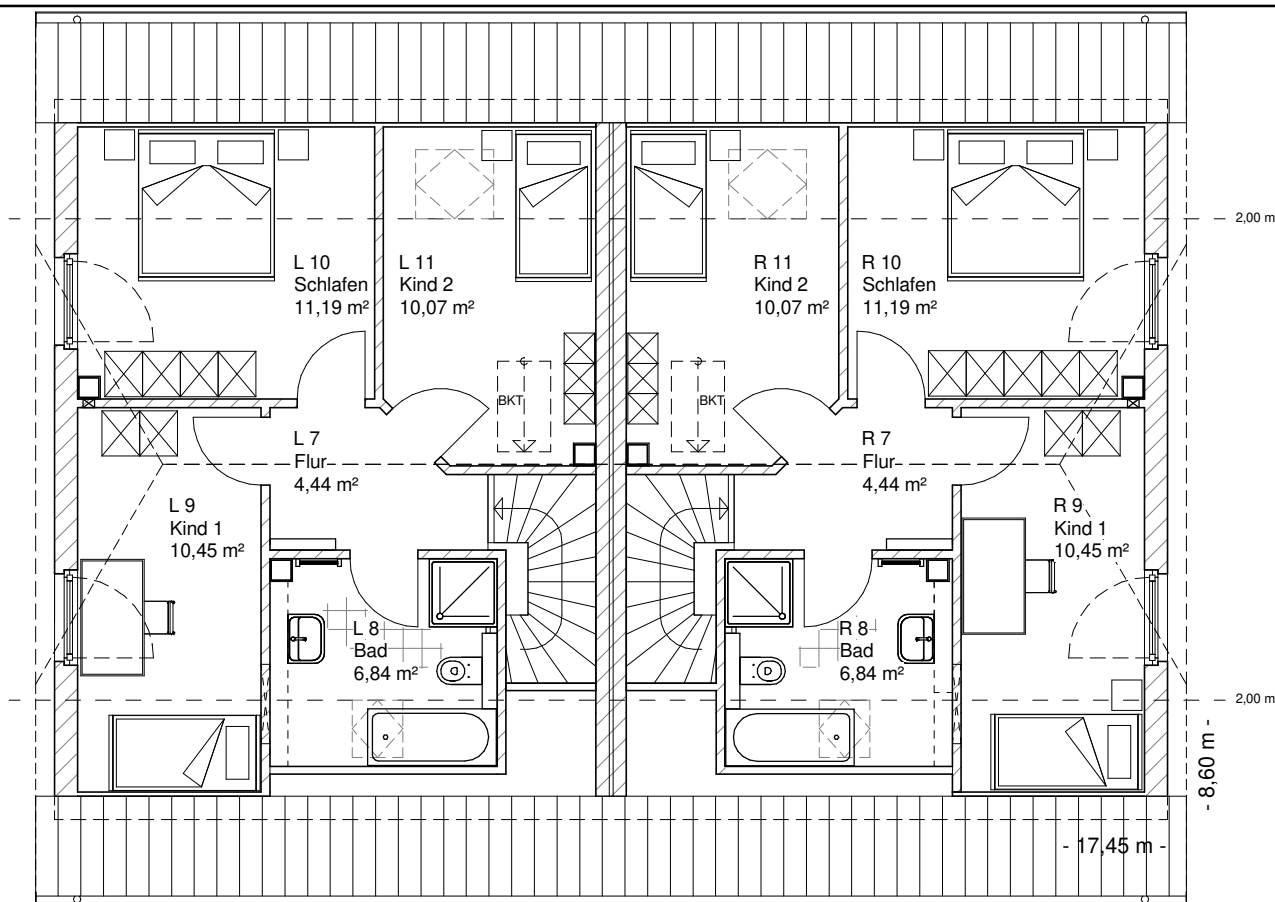

**DACHGESCHOSS  
DHH-links**

42,99 m<sup>2</sup>

**Gesamt  
DHH-rechts**

99,64 m<sup>2</sup>



**DACHGESCHOSS  
DHH-rechts**

42,99 m<sup>2</sup>

**Gesamt  
DHH-links**

99,64 m<sup>2</sup>

7.1.8

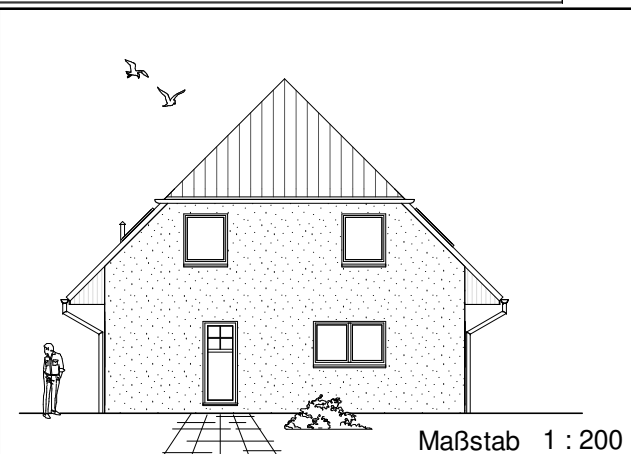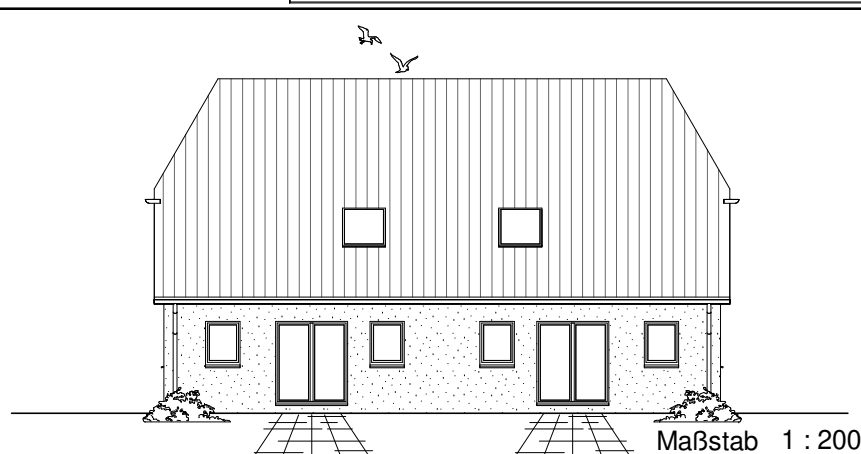

**Team Massivhaus GmbH**

Hollerstraße 128 Tel.: 04331/33110-0

24782 Büdelsdorf Fax: 04331/33110-9

[www.team-massivhaus.de](http://www.team-massivhaus.de)

Die Zeichnungen enthalten Sonderausstattungen!