


Maßstab 1 : 100

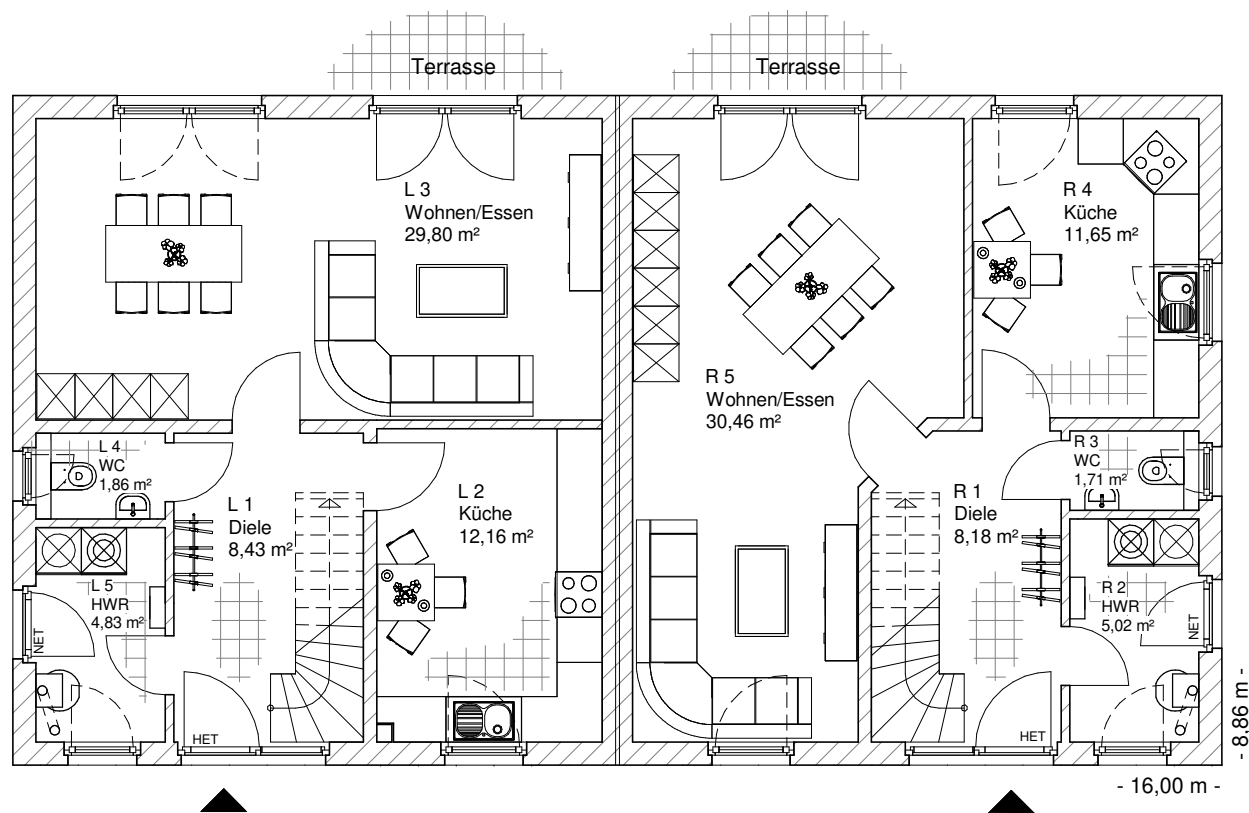


**ERDGESCHOSS
DHH-links**

57,07 m²

**ERDGESCHOSS
DHH-rechts**

57,03 m²

7.1.9

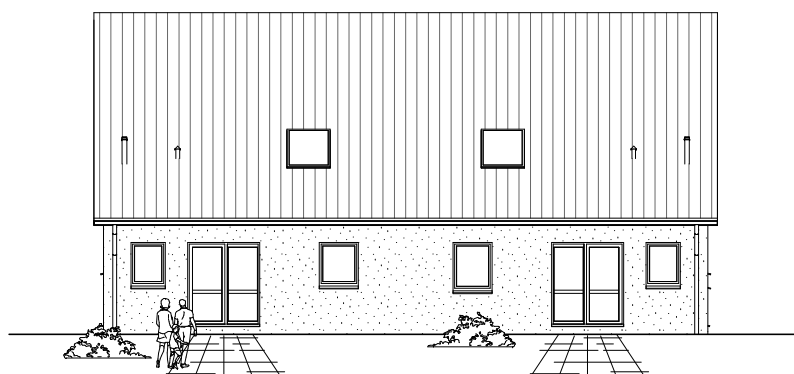

Maßstab 1 : 200



Maßstab 1 : 200

**TEAM
MASSIVHAUS**
Ihr Schlüssel zum Traumhaus

Team Massivhaus GmbH


Hollerstraße 128 Tel.: 04331/33110-0

24782 Büdelsdorf Fax: 04331/33110-9

www.team-massivhaus.de

Die Zeichnungen enthalten Sonderausstattungen!

Maßstab 1 : 100

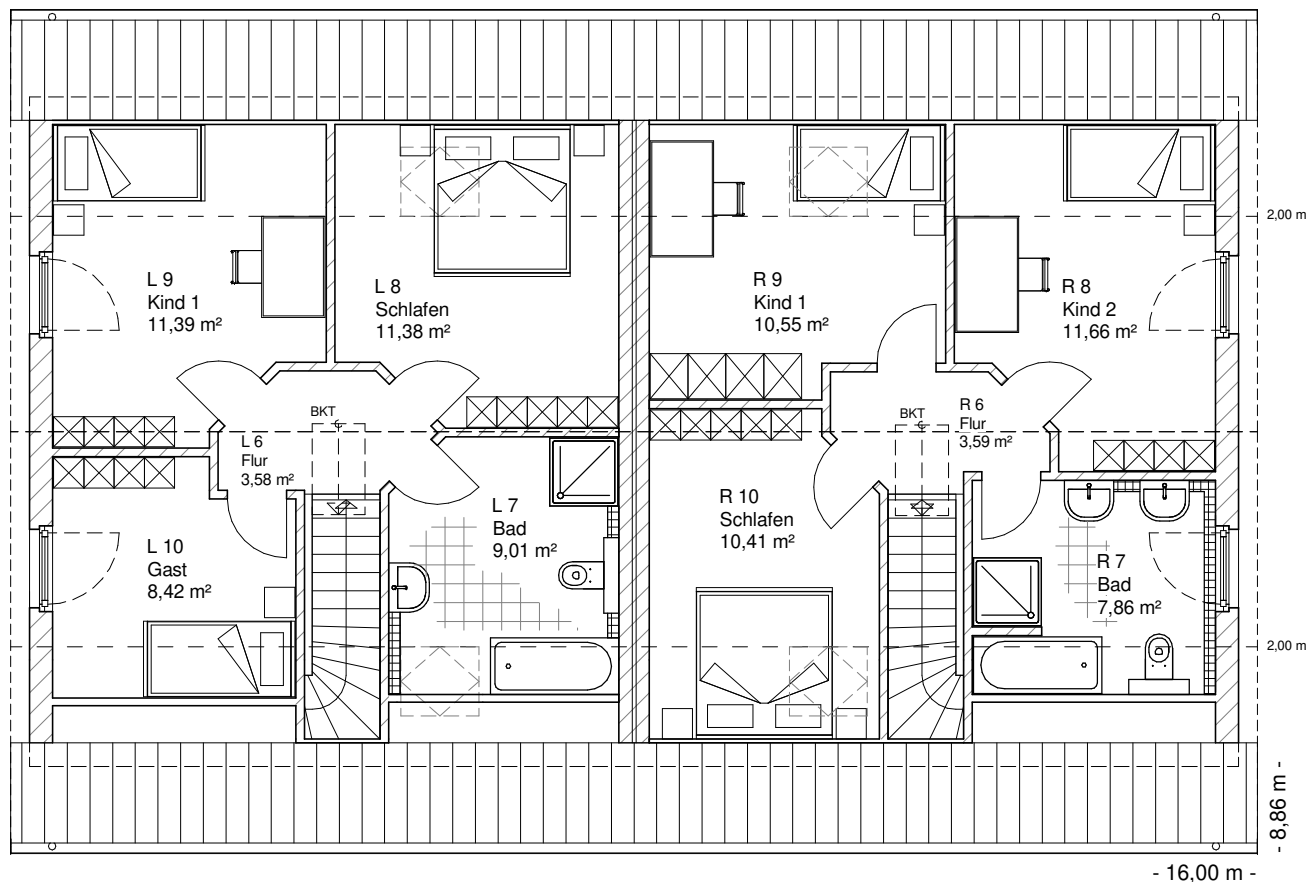

**DACHGESCHOSS
DHH-links**

43,78 m²

**Gesamt
DHH-rechts**

101,09 m²


**DACHGESCHOSS
DHH-rechts**

44,06 m²


**Gesamt
DHH-links**

100,85 m²

7.1.9

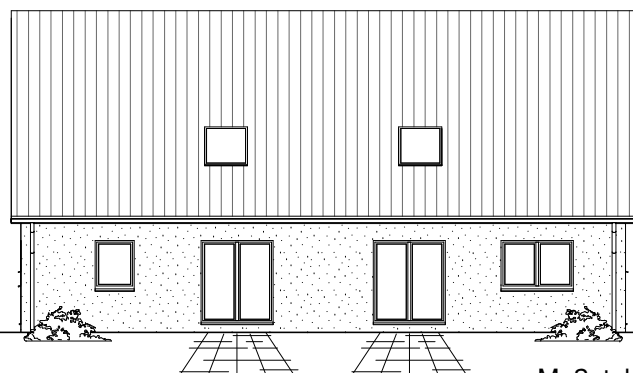

Maßstab 1 : 200

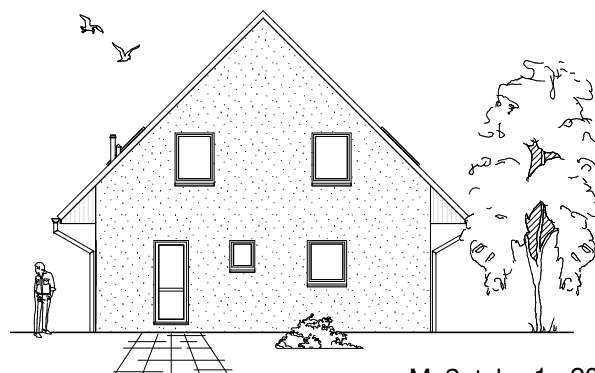

Maßstab 1 : 200



Team Massivhaus GmbH

Hollerstraße 128 Tel.: 04331/33110-0

24782 Büdelsdorf Fax: 04331/33110-9

www.team-massivhaus.de

Die Zeichnungen enthalten Sonderausstattungen!