



Maßstab 1 : 100

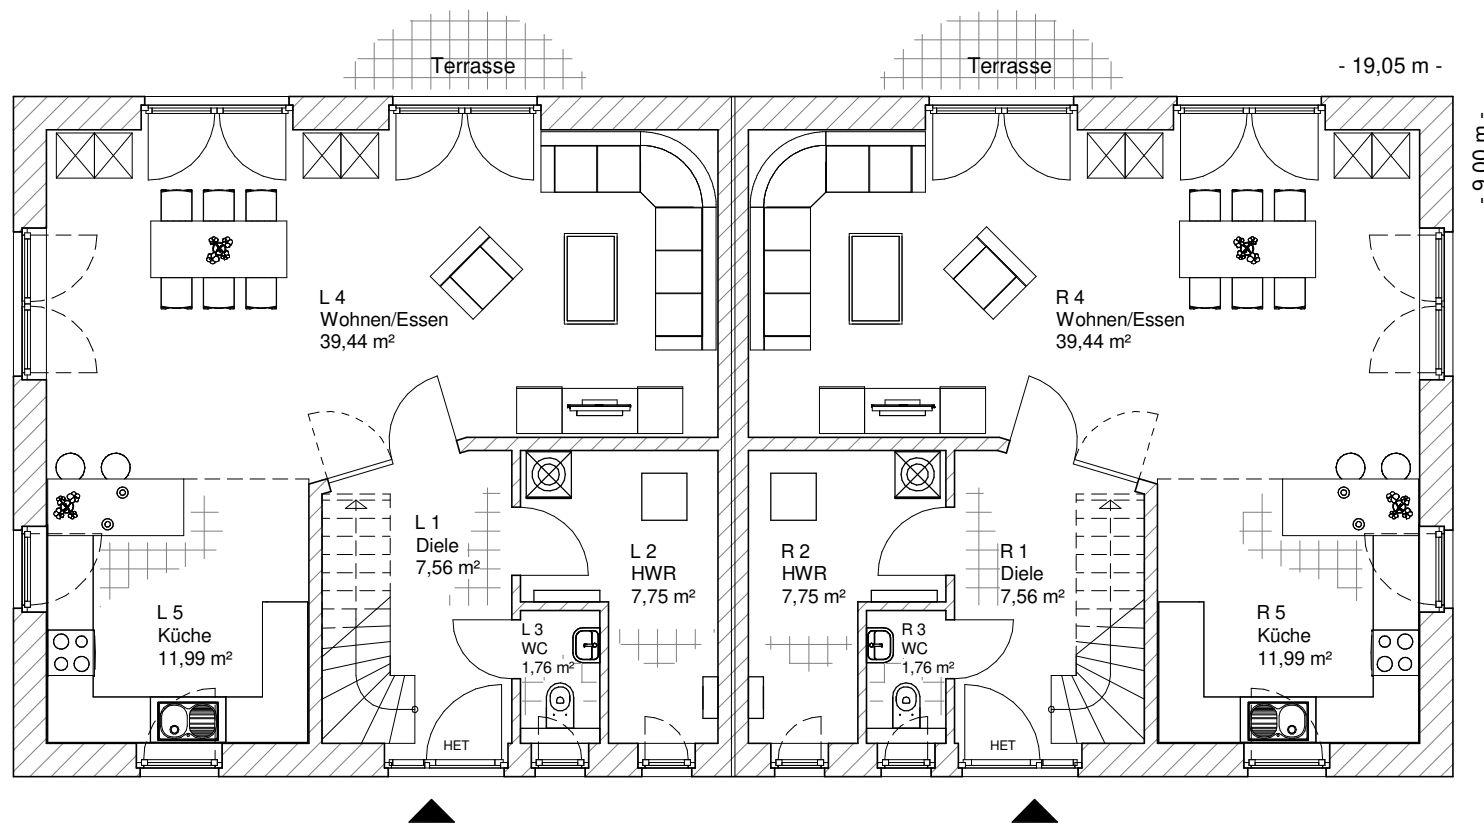

**ERDGESCHOSS  
DHH-links**  
68,51 m<sup>2</sup>

**ERDGESCHOSS  
DHH-rechts**  
68,51 m<sup>2</sup>

7.2.1

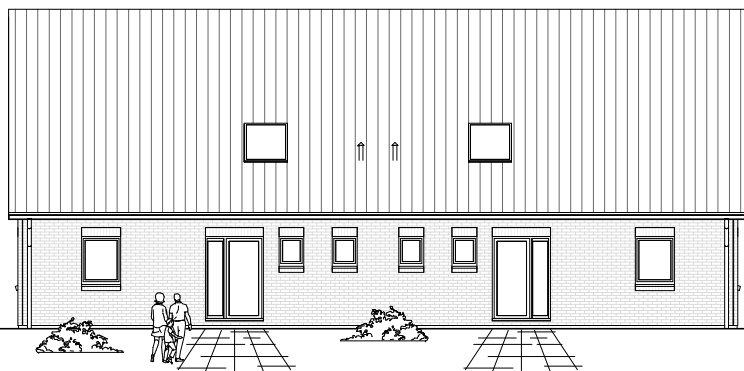

Maßstab 1 : 200



Maßstab 1 : 200

**TEAM  
MASSIVHAUS**  
Ihr Schlüssel zum Traumhaus

**Team Massivhaus GmbH**


Hollerstraße 128 Tel.: 04331/33110-0

24782 Büdelsdorf Fax: 04331/33110-9

[www.team-massivhaus.de](http://www.team-massivhaus.de)

Die Zeichnungen enthalten Sonderausstattungen!

Maßstab 1 : 100

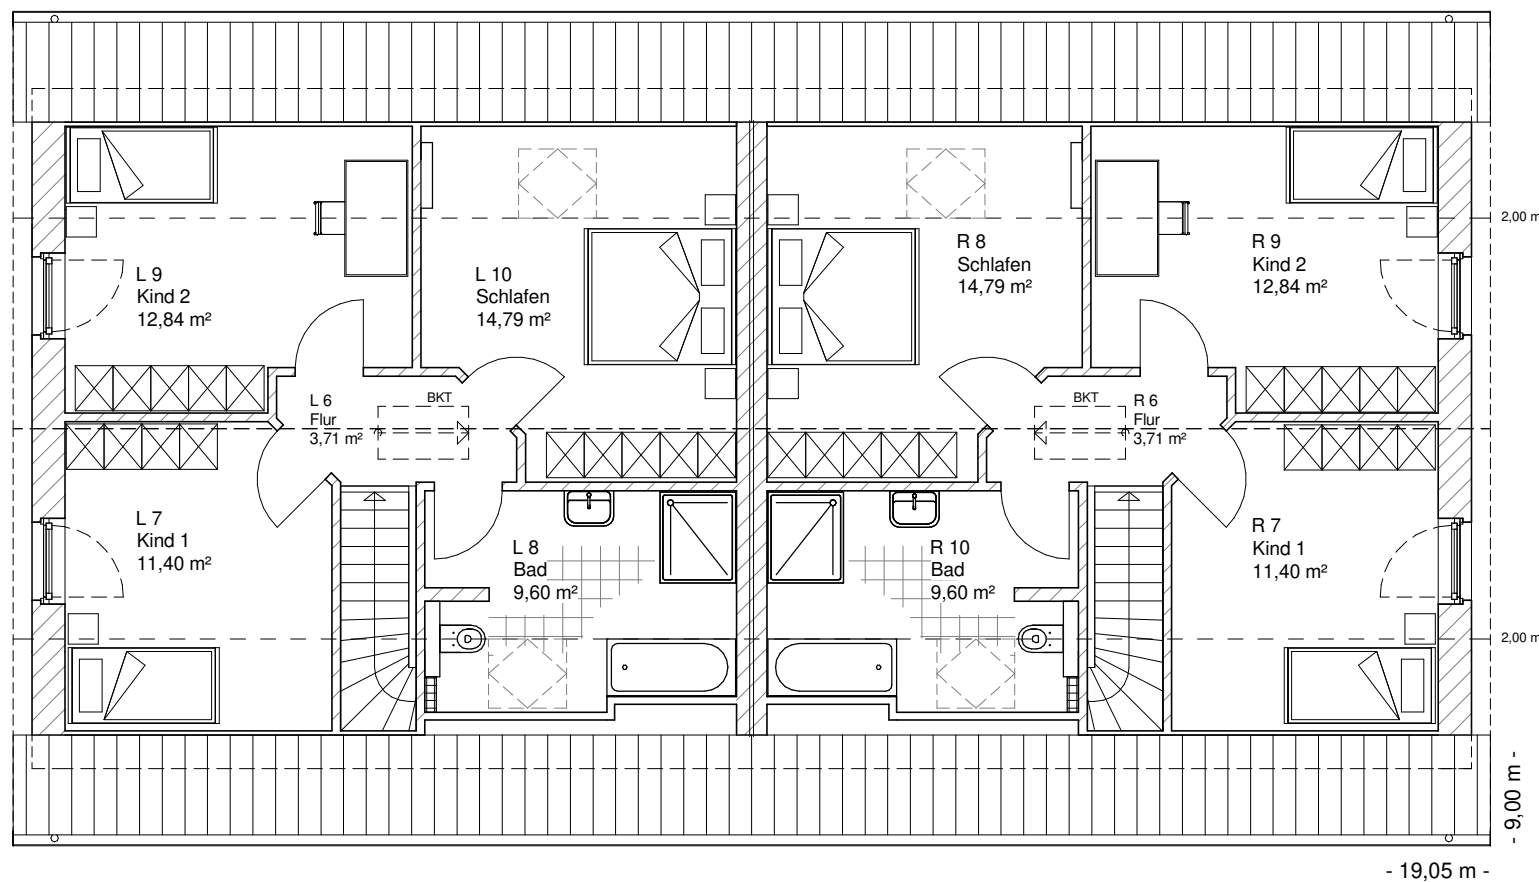

**DACHGESCHOSS  
DHH-links**

52,34 m<sup>2</sup>

**Gesamt  
DHH-links**

120,85 m<sup>2</sup>


**DACHGESCHOSS  
DHH-rechts**

52,34 m<sup>2</sup>


**Gesamt  
DHH-rechts**

120,85 m<sup>2</sup>

7.2.1

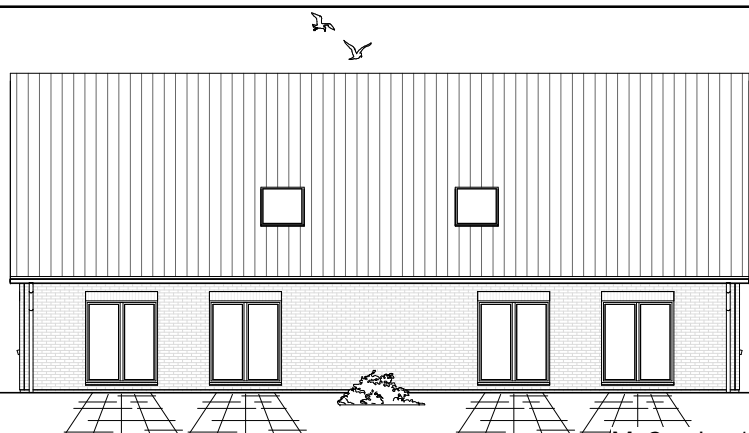

Maßstab 1 : 200

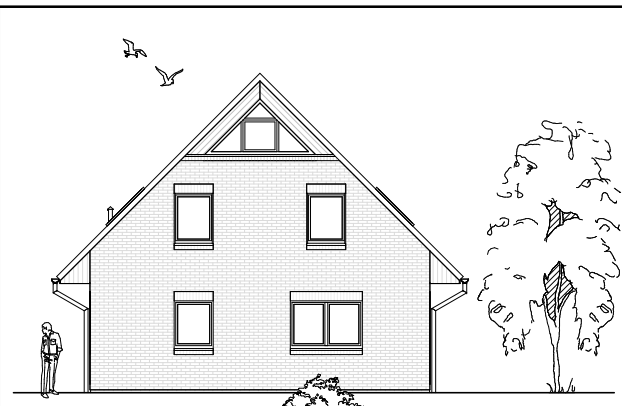

Maßstab 1 : 200



**Team Massivhaus GmbH**

Hollerstraße 128 Tel.: 04331/33110-0

24782 Büdelsdorf Fax: 04331/33110-9

[www.team-massivhaus.de](http://www.team-massivhaus.de)

Die Zeichnungen enthalten Sonderausstattungen!