

7.3.3

**ERDGESCHOSS
DHH-links**
64,97 m²


**ERDGESCHOSS
DHH-rechts**
65,08 m²

**TEAM
MASSIVHAUS**


Ihr Schlüssel zum Traumhaus

Team Massivhaus GmbH
Hollerstraße 128 Tel.: 04331/33110-0
24782 Büdelsdorf Fax: 04331/33110-9
www.team-massivhaus.de


Die Zeichnungen enthalten Sonderausstattungen!

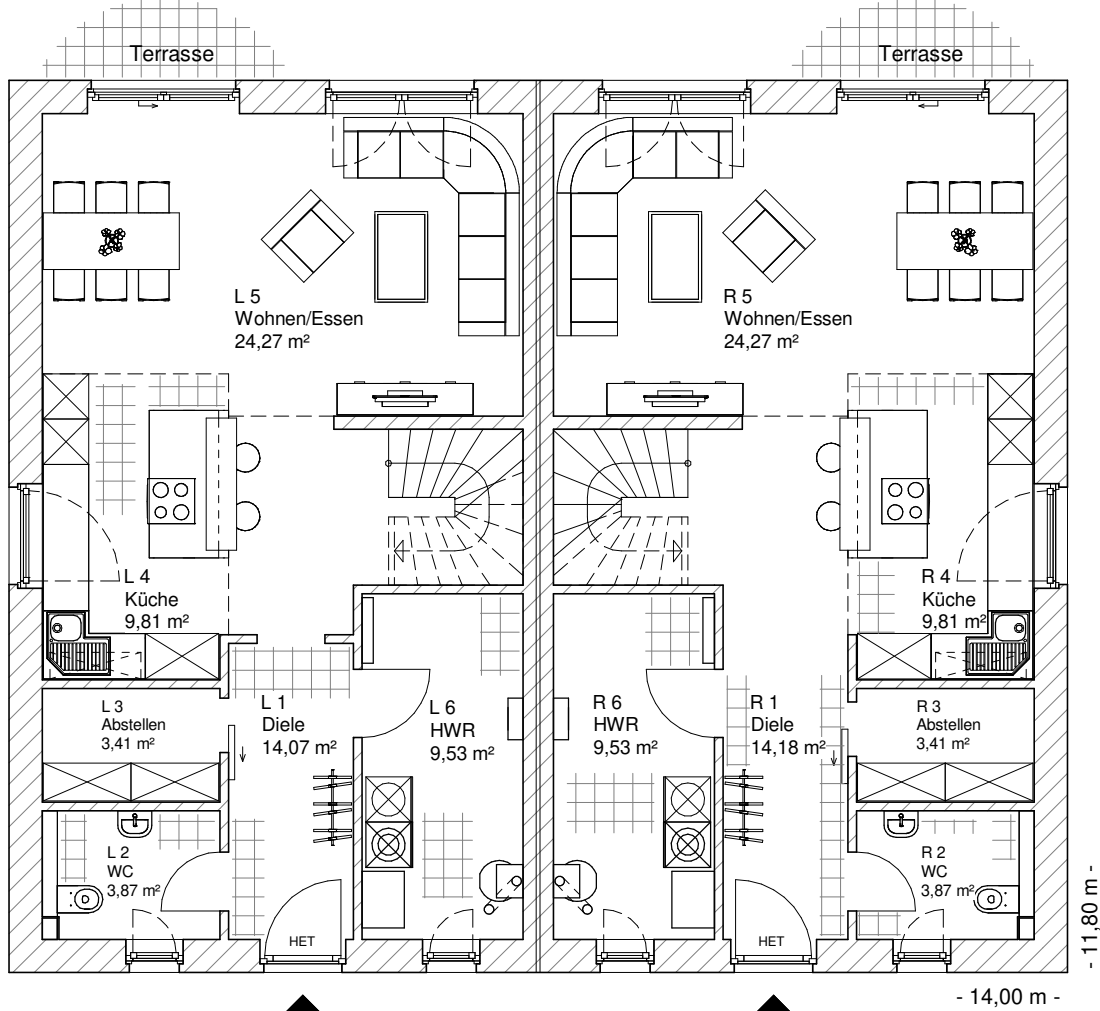

Maßstab 1 : 100

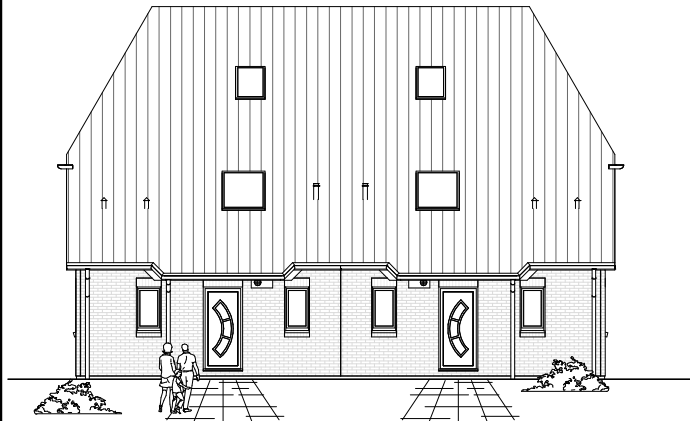

Maßstab 1 : 200

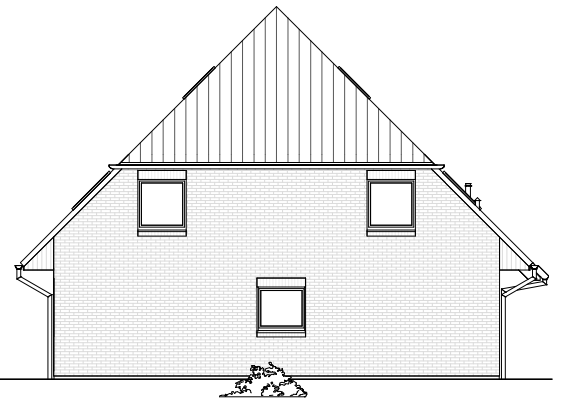

Maßstab 1 : 200

7.3.3

**DACHGESCHOSS
DHH-links**

50,89 m²

**Gesamt
DHH-links**

115,86 m²

**DACHGESCHOSS
DHH-rechts**

51,42 m²

**Gesamt
DHH-rechts**

116,50 m²

**TEAM
MASSIVHAUS**

Ihr Schlüssel zum Traumhaus


Team Massivhaus GmbH

Hollerstraße 128 Tel.: 04331/33110-0

24782 Büdelsdorf Fax: 04331/33110-9

www.team-massivhaus.de


Die Zeichnungen enthalten Sonderausstattungen!

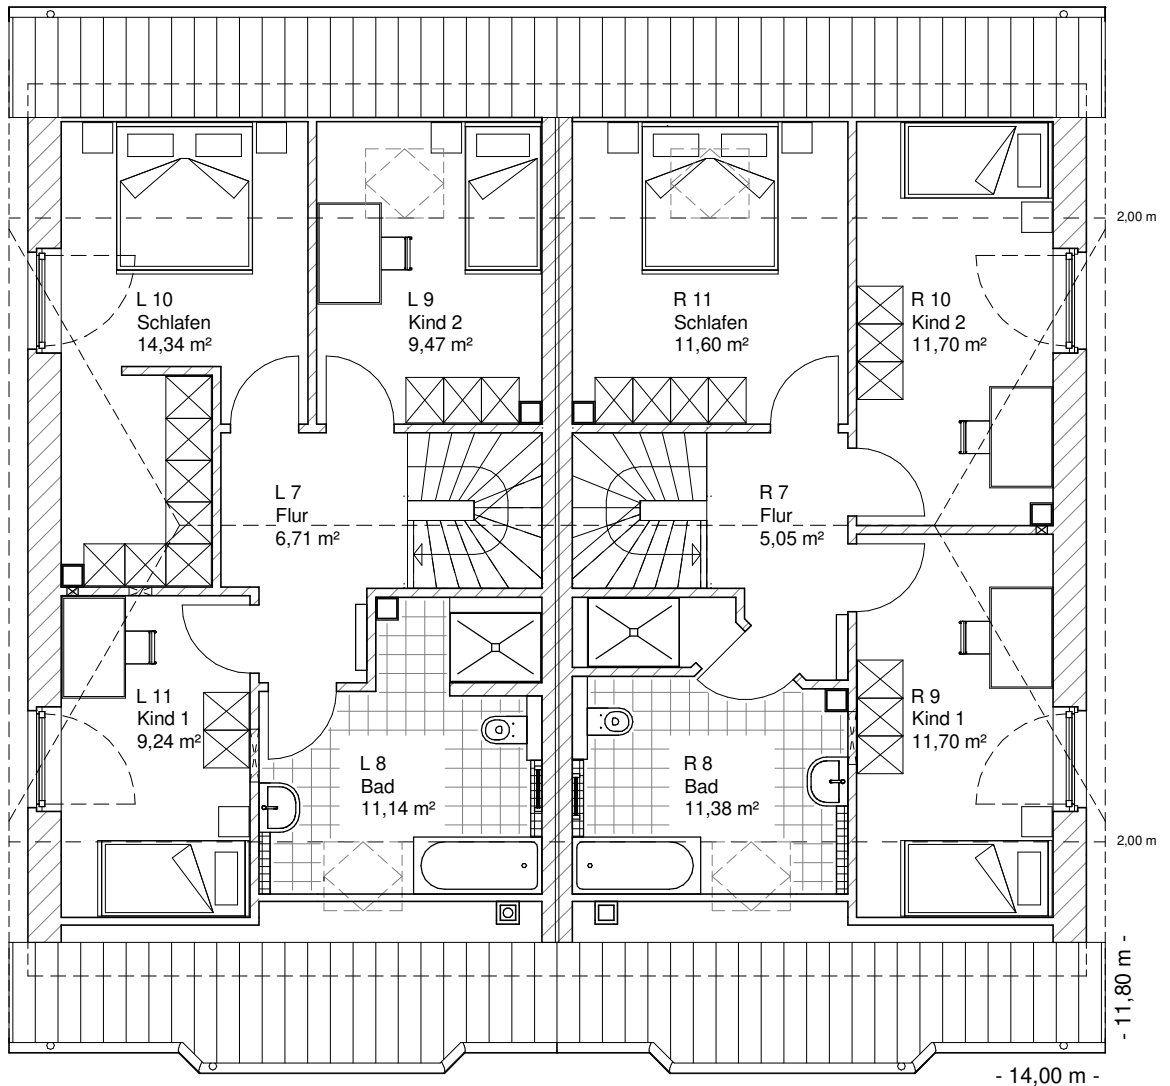

Maßstab 1 : 100



Maßstab 1 : 200

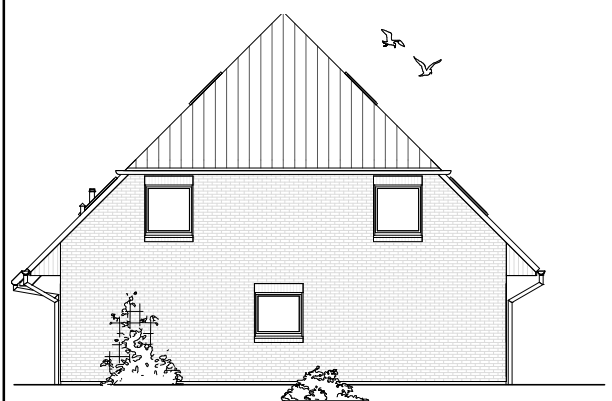

Maßstab 1 : 200