

7.3.4

**ERDGESCHOSS
DHH-links**

67,10 m²

**ERDGESCHOSS
DHH-rechts**

67,32 m²

**TEAM
MASSIVHAUS**

Ihr Schlüssel zum Traumhaus


Team Massivhaus GmbH

Hollerstraße 128 Tel.: 04331/33110-0


24782 Büdelsdorf Fax: 04331/33110-9

www.team-massivhaus.de

Die Zeichnungen enthalten Sonderausstattungen!

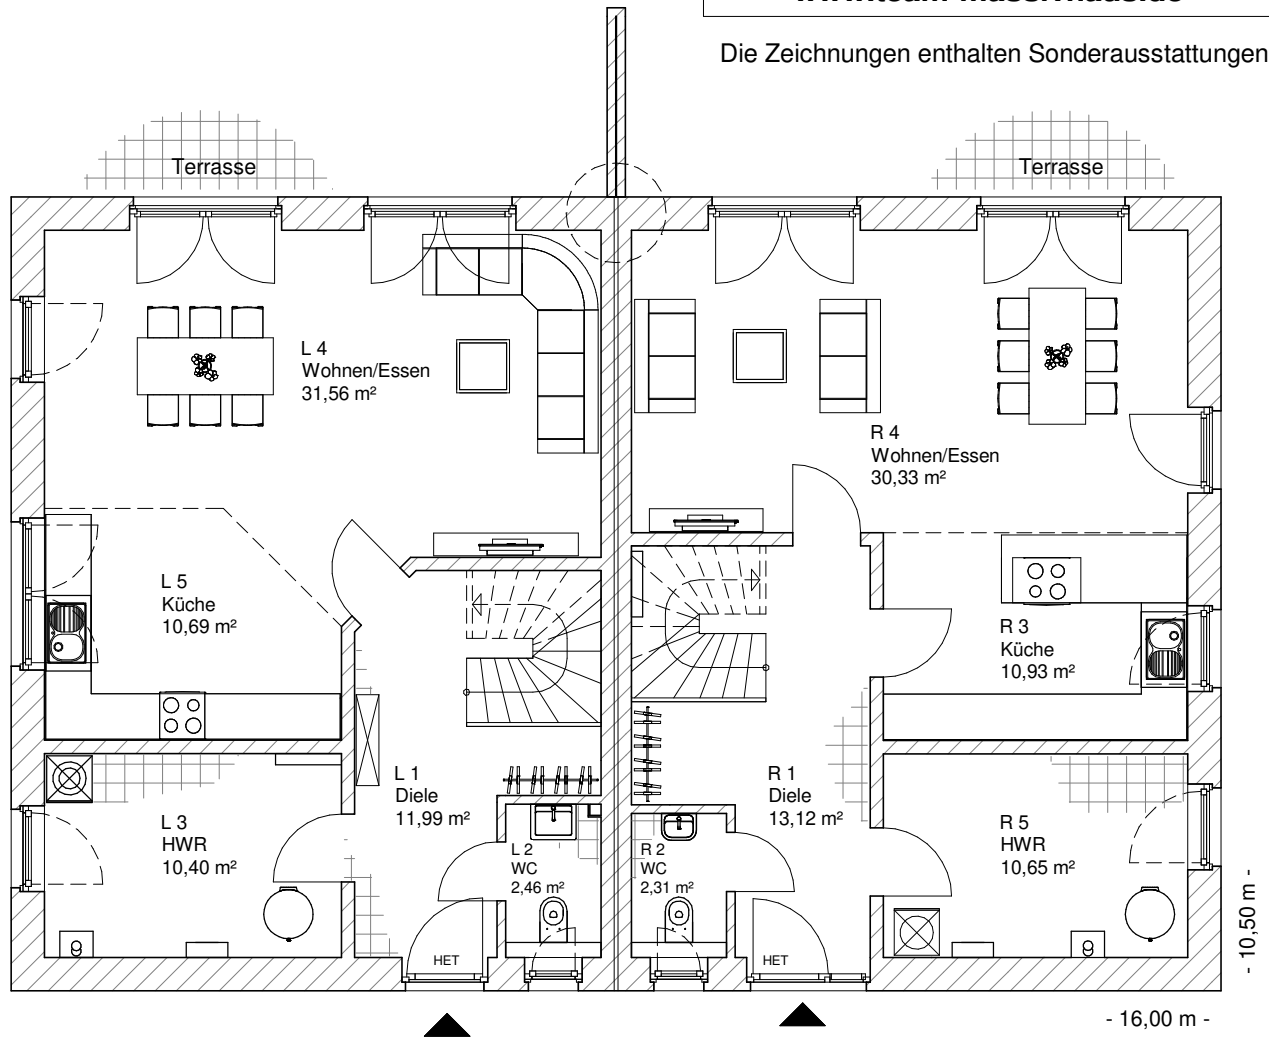

Maßstab 1 : 100

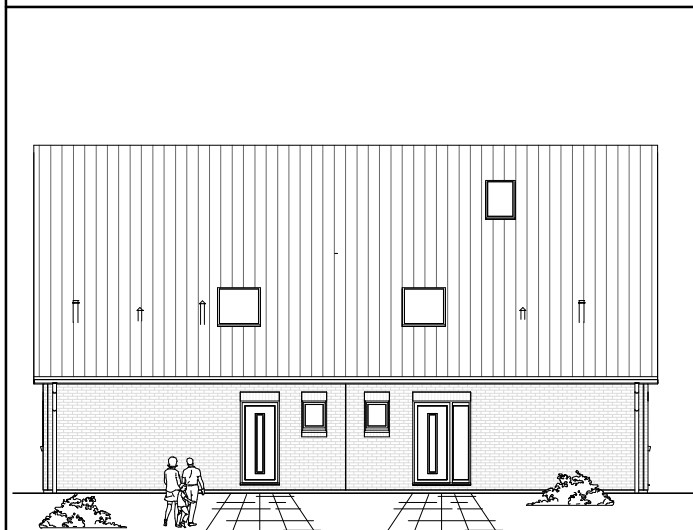

Maßstab 1 : 200



Maßstab 1 : 200

7.3.4

**DACHGESCHOSS
DHH-links**

52,37 m²

**Gesamt
DHH-links**

119,47 m²

**DACHGESCHOSS
DHH-rechts**

54,89 m²

**Gesamt
DHH-rechts**

122,21 m²

**TEAM
MASSIVHAUS**

Ihr Schlüssel zum Traumhaus


Team Massivhaus GmbH

Hollerstraße 128 Tel.: 04331/33110-0


24782 Büdelsdorf Fax: 04331/33110-9

www.team-massivhaus.de


Die Zeichnungen enthalten Sonderausstattungen!

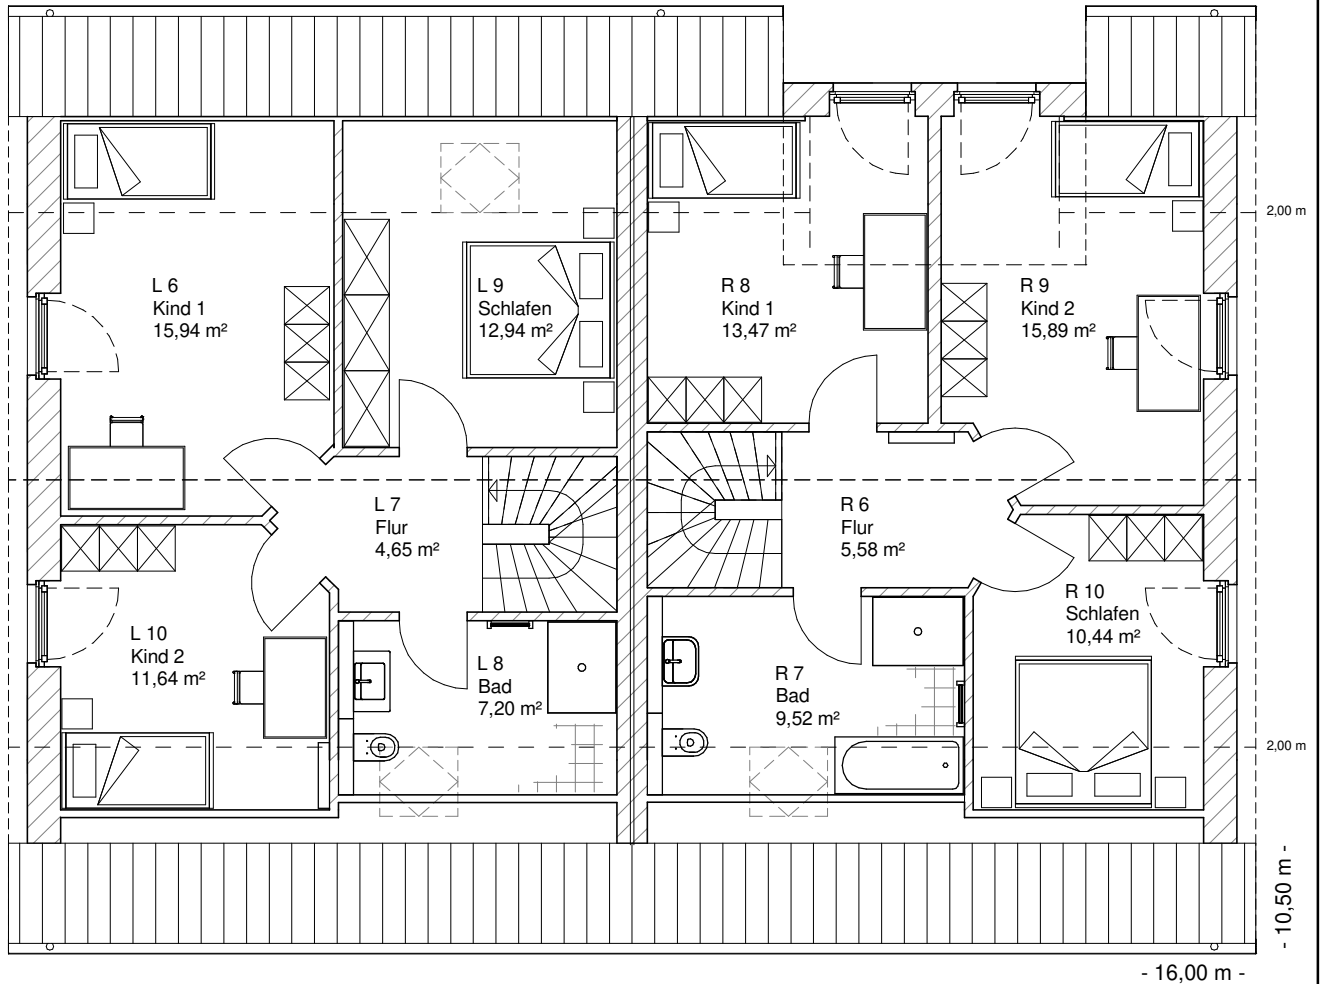

Maßstab 1 : 100

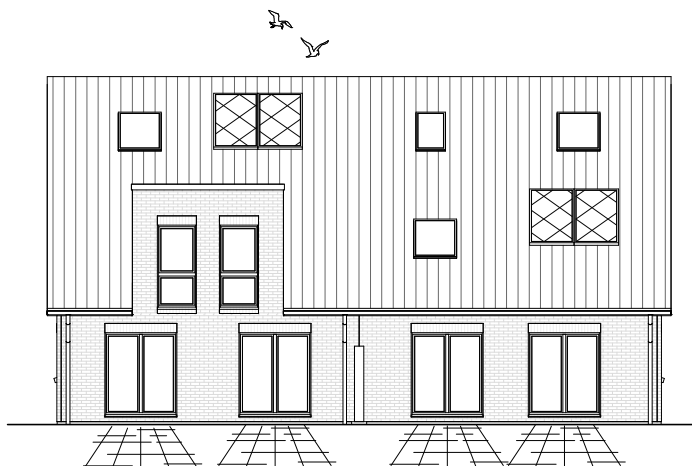

Maßstab 1 : 200

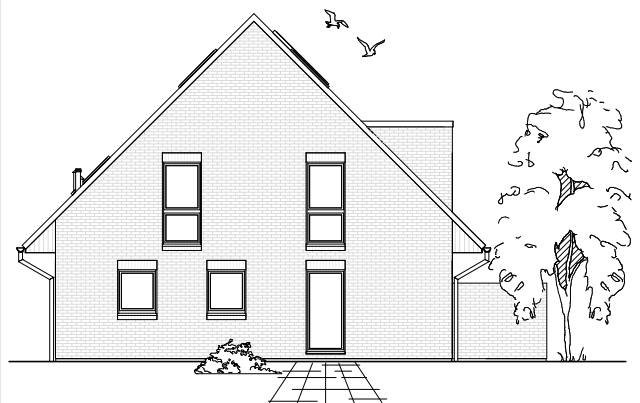

Maßstab 1 : 200