

7.3.5

**ERDGESCHOSS
DHH-links**
66,78 m²


**ERDGESCHOSS
DHH-rechts**
66,08 m²

**TEAM
MASSIVHAUS**


Ihr Schlüssel zum Traumhaus

Team Massivhaus GmbH
Hollerstraße 128 Tel.: 04331/33110-0
24782 Büdelsdorf Fax: 04331/33110-9
www.team-massivhaus.de


Die Zeichnungen enthalten Sonderausstattungen!

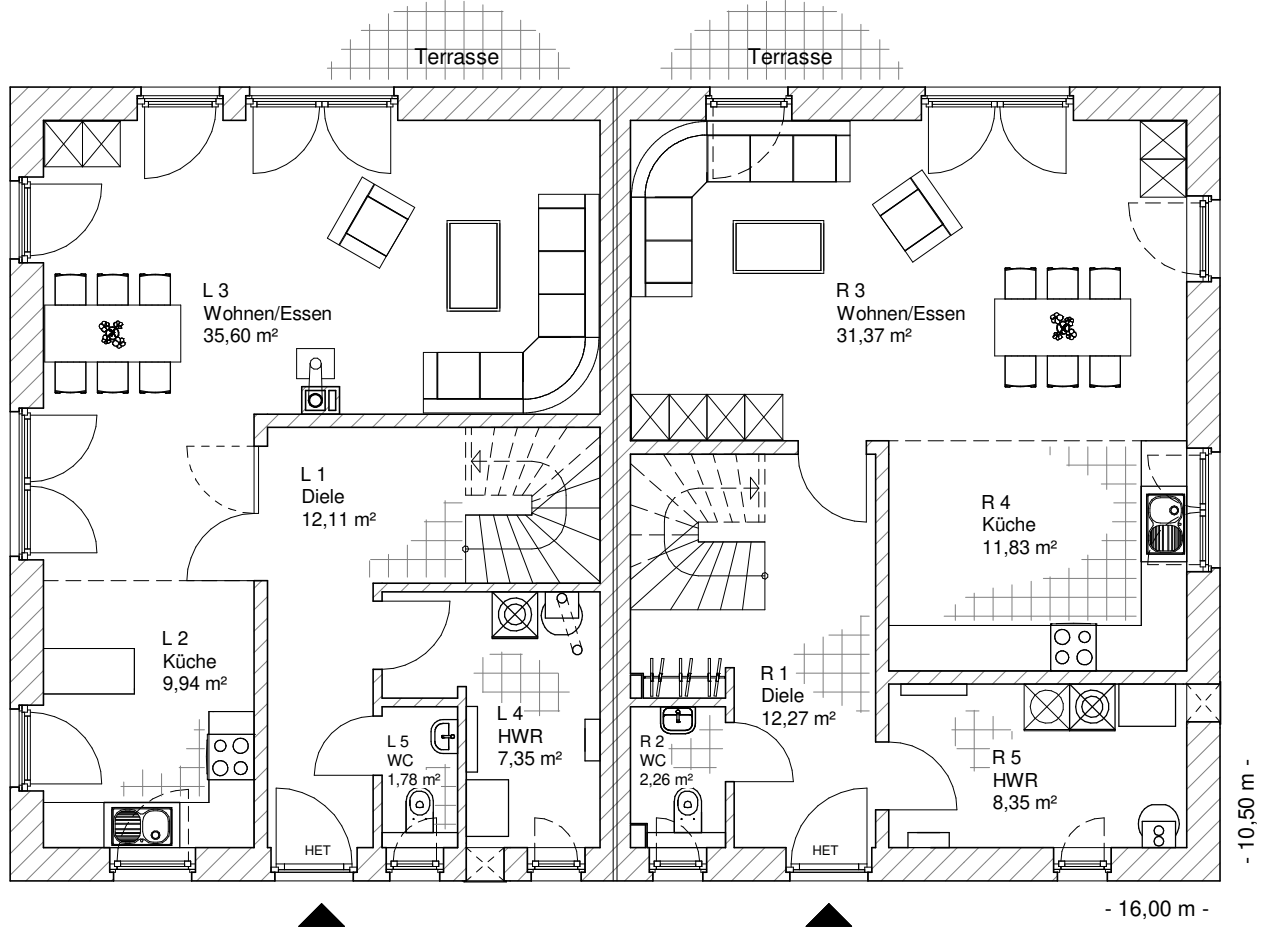

Maßstab 1 : 100

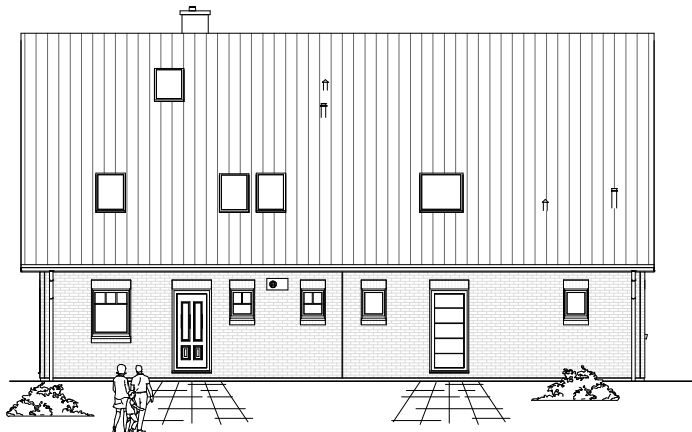

Maßstab 1 : 200

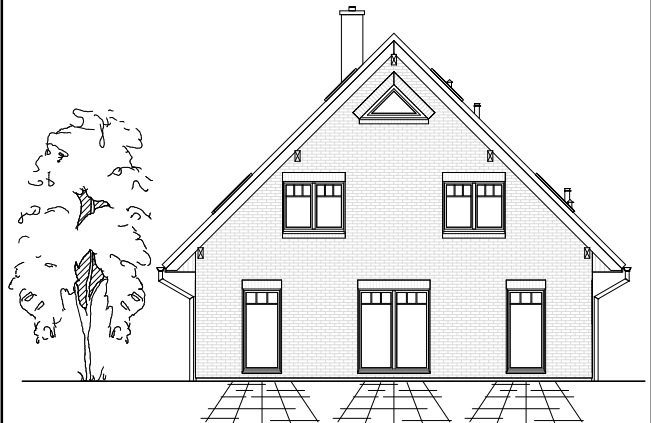

Maßstab 1 : 200

7.3.5

**DACHGESCHOSS
DHH-links**

50,96 m²

**Gesamt
DHH-links**

117,74 m²

**DACHGESCHOSS
DHH-rechts**

51,00 m²

**Gesamt
DHH-rechts**

117,08 m²

**TEAM
MASSIVHAUS**

Ihr Schlüssel zum Traumhaus


Team Massivhaus GmbH

Hollerstraße 128 Tel.: 04331/33110-0


24782 Büdelsdorf Fax: 04331/33110-9

www.team-massivhaus.de


Die Zeichnungen enthalten Sonderausstattungen!

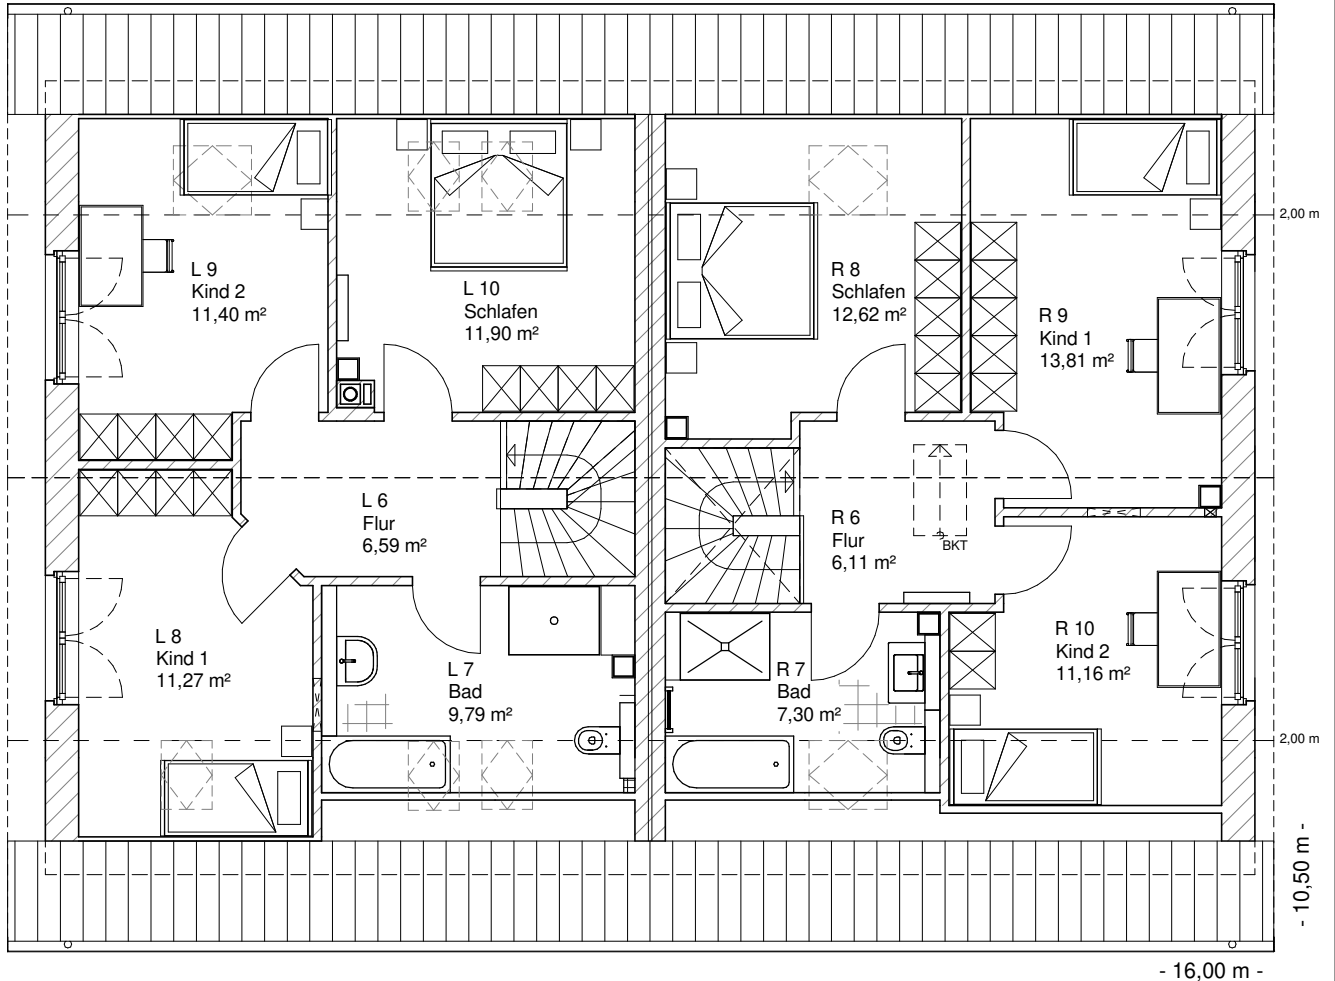

Maßstab 1 : 100

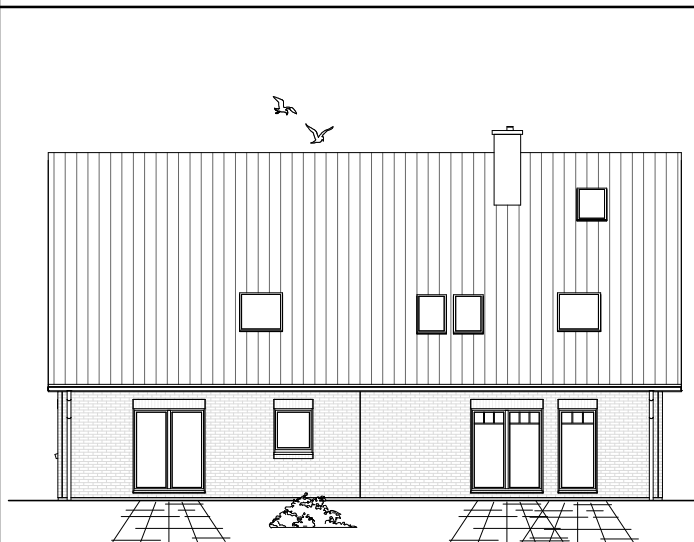

Maßstab 1 : 200

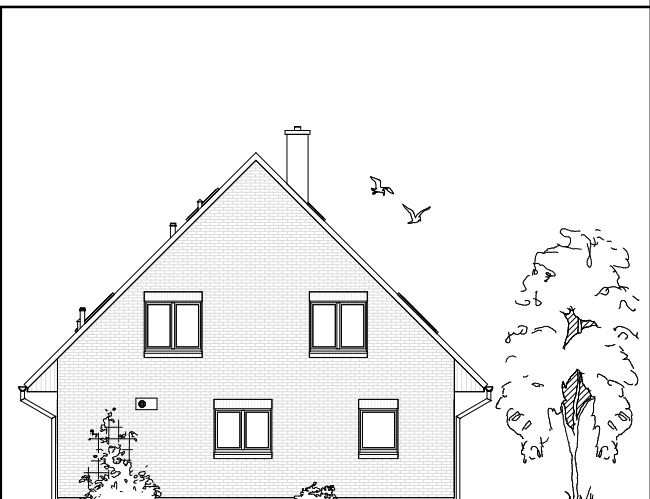

Maßstab 1 : 200