

7.3.7

**ERDGESCHOSS  
DHH-links**

66,93 m<sup>2</sup>

**ERDGESCHOSS  
DHH-rechts**

66,93 m<sup>2</sup>

**TEAM  
MASSIVHAUS**

Ihr Schlüssel zum Traumhaus


**Team Massivhaus GmbH**

Hollerstraße 128 Tel.: 04331/33110-0


24782 Büdelsdorf Fax: 04331/33110-9

[www.team-massivhaus.de](http://www.team-massivhaus.de)


Die Zeichnungen enthalten Sonderausstattungen!

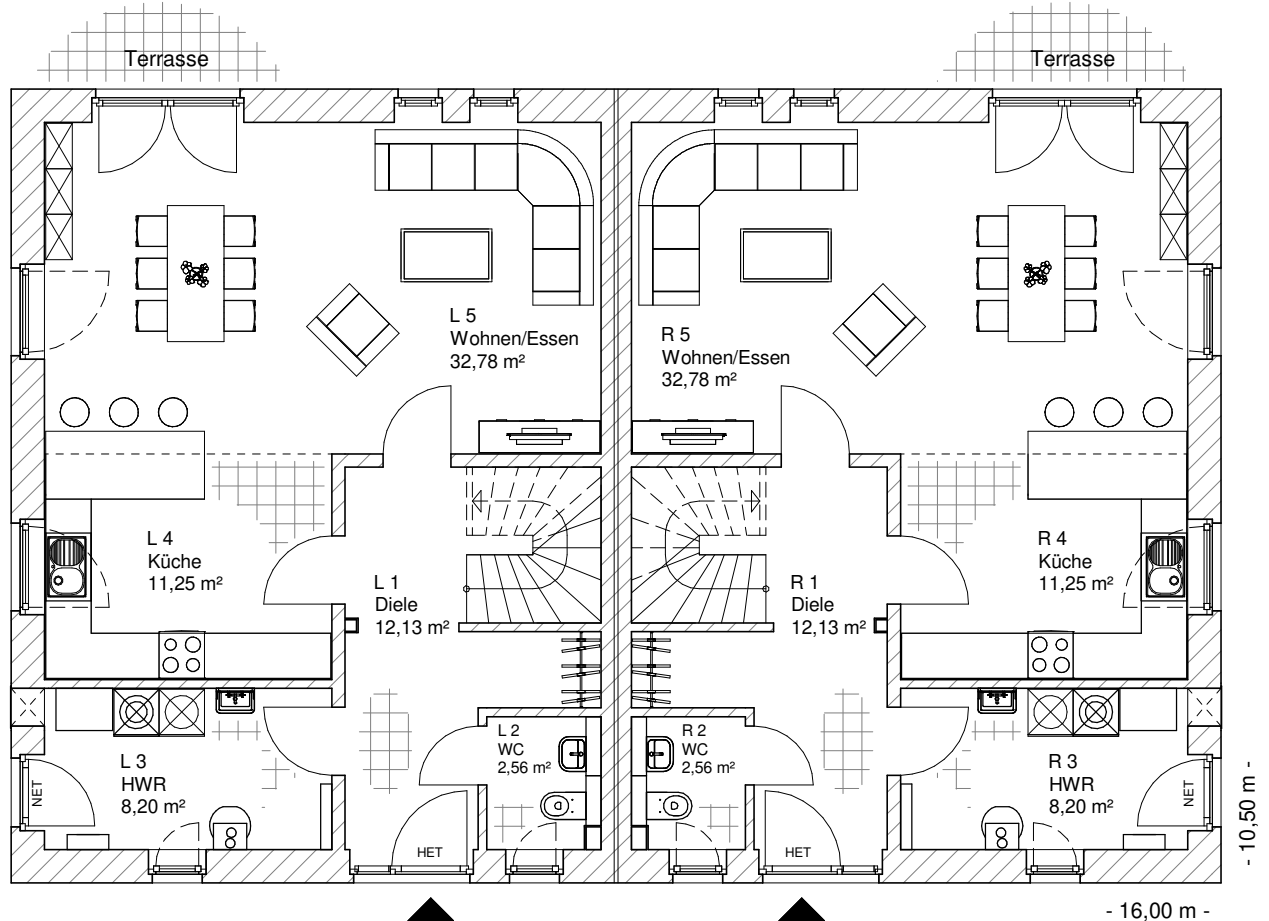

Maßstab 1 : 100

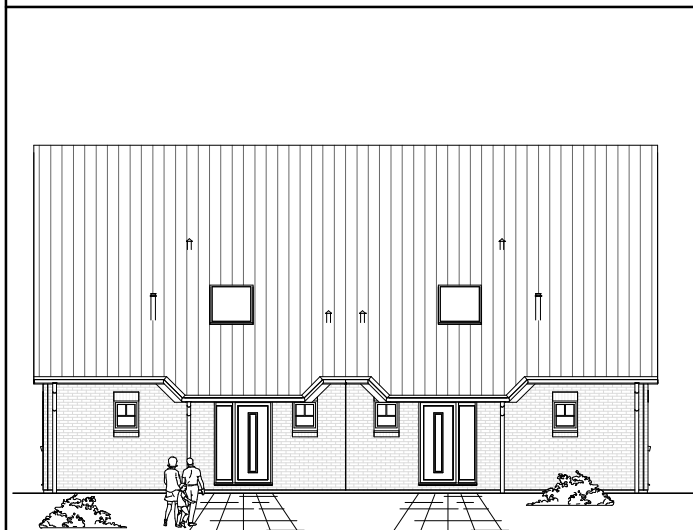

Maßstab 1 : 200

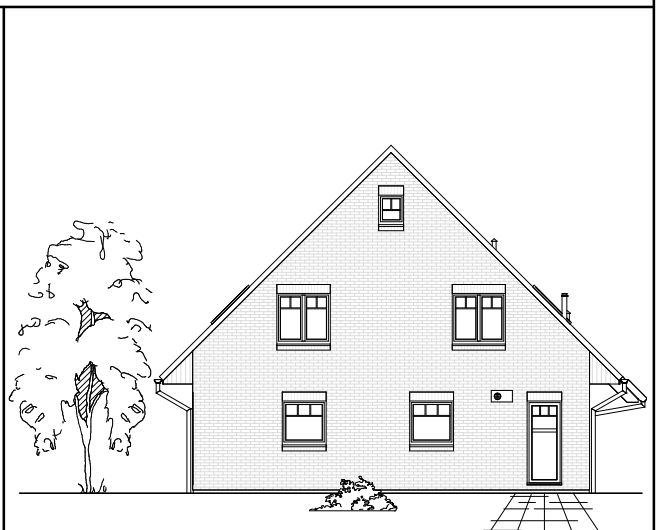

Maßstab 1 : 200

7.3.7

**DACHGESCHOSS**

**DHH-links**

50,76 m<sup>2</sup>

**Gesamt**

**DHH-links**

117,69 m<sup>2</sup>

**DACHGESCHOSS**

**DHH-rechts**

50,76 m<sup>2</sup>

**Gesamt**

**DHH-rechts**

117,69 m<sup>2</sup>

**TEAM  
MASSIVHAUS**

Ihr Schlüssel zum Traumhaus


**Team Massivhaus GmbH**

Hollerstraße 128 Tel.: 04331/33110-0


24782 Büdelsdorf Fax: 04331/33110-9

[www.team-massivhaus.de](http://www.team-massivhaus.de)


Die Zeichnungen enthalten Sonderausstattungen!

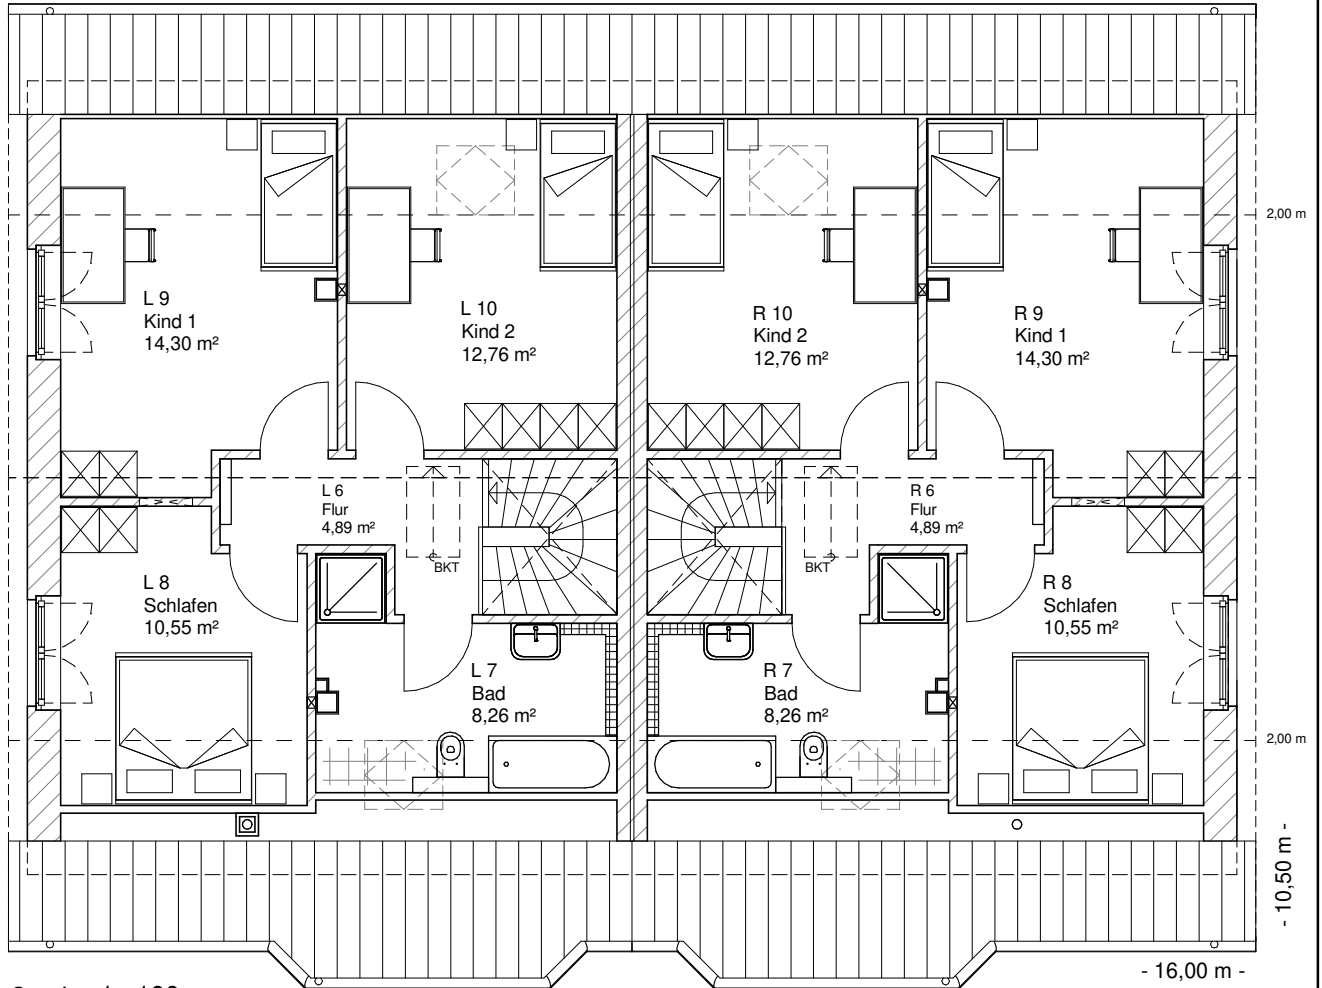

Maßstab 1 : 100

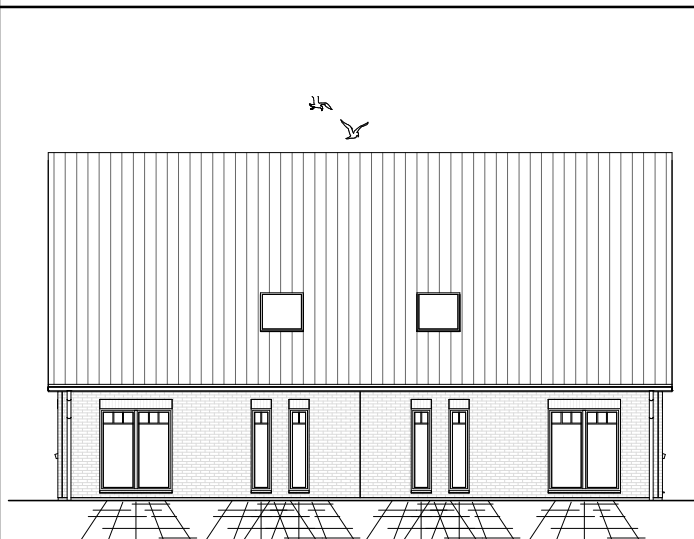

Maßstab 1 : 200

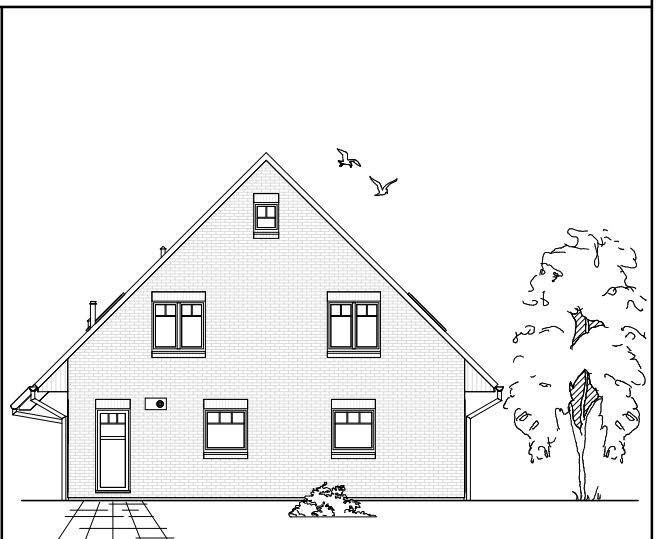

Maßstab 1 : 200