


Maßstab 1 : 100

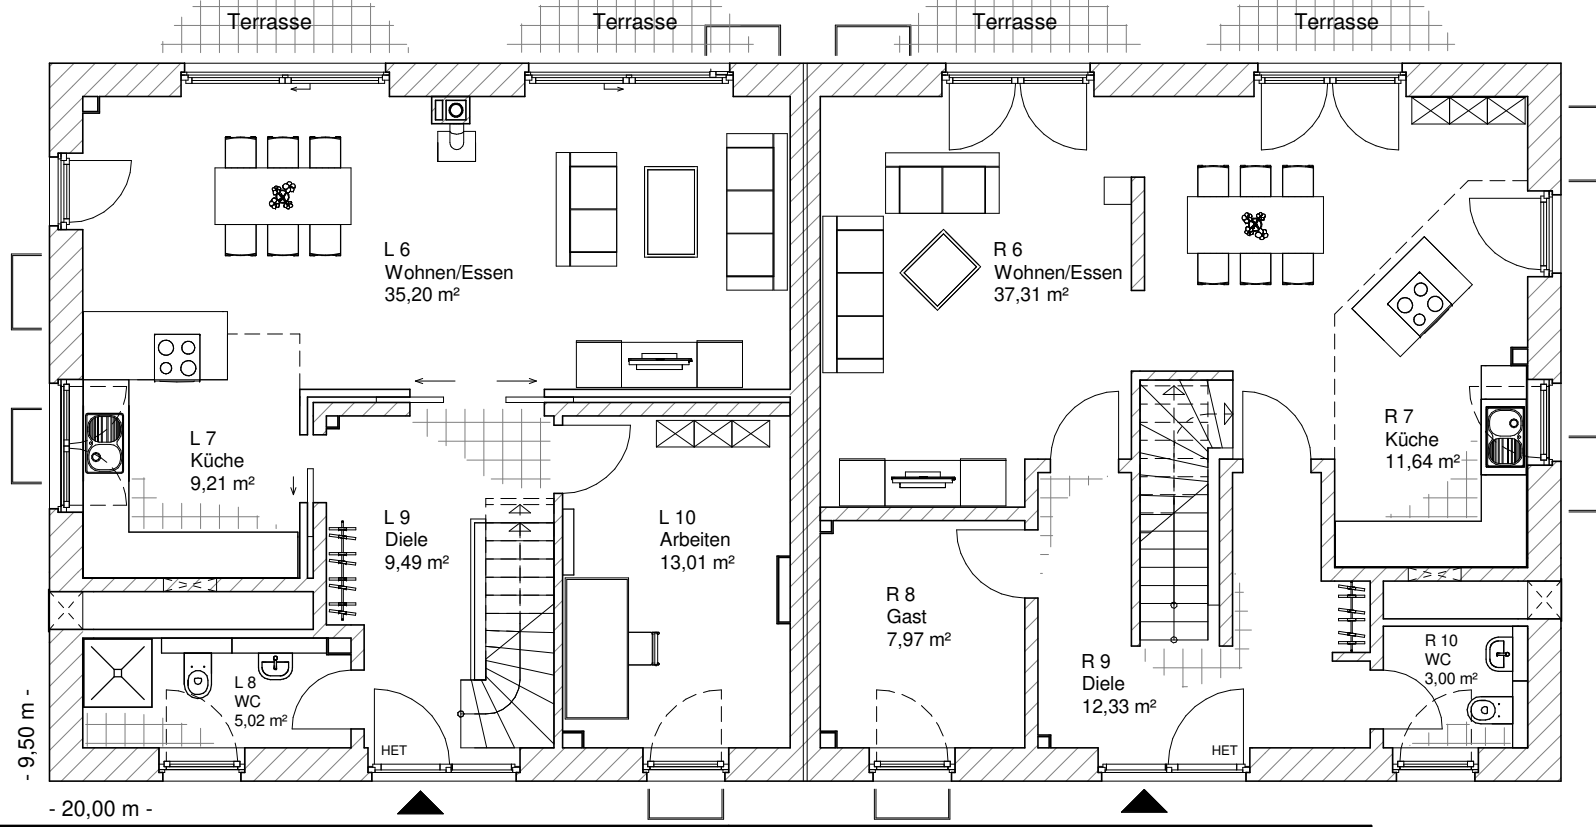


**ERDGESCHOSS  
DHH-links**

71,92 m<sup>2</sup>

**ERDGESCHOSS  
DHH-rechts**

72,25 m<sup>2</sup>

7.5.5

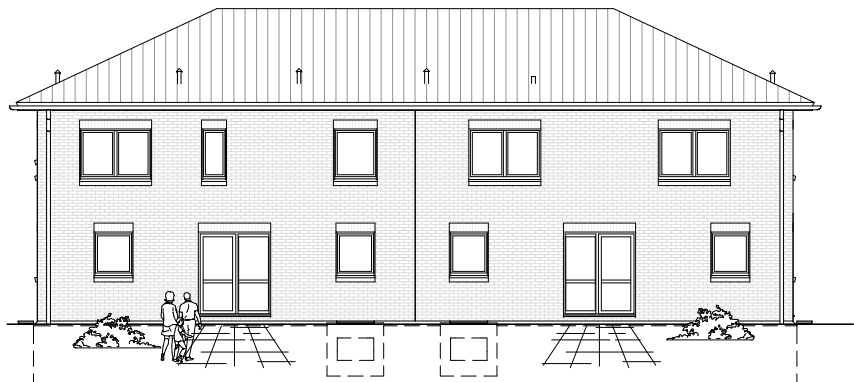

Maßstab 1 : 200



Maßstab 1 : 200




**Team Massivhaus GmbH**

Hollerstraße 128 Tel.: 04331/33110-0  
24782 Büdelsdorf Fax: 04331/33110-9

[www.team-massivhaus.de](http://www.team-massivhaus.de)

Die Zeichnungen enthalten Sonderausstattungen!

Maßstab 1 : 100

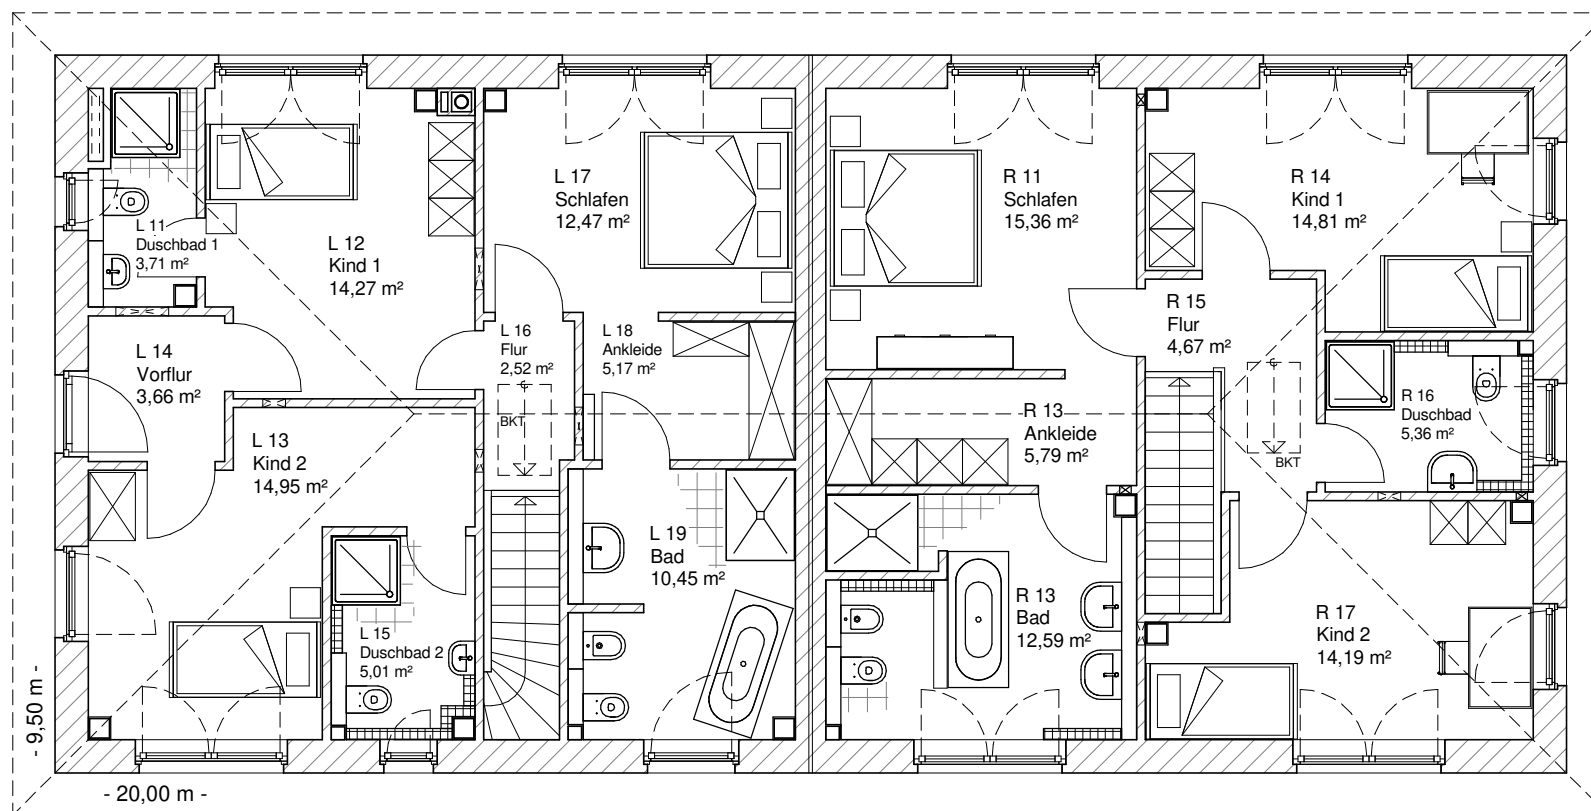

**OBERGESCHOSS  
DHH-links**

72,20 m<sup>2</sup>

**Gesamt  
DHH-links**

144,13 m<sup>2</sup>

**OBERGESCHOSS  
DHH-rechts**

72,77 m<sup>2</sup>


**Gesamt  
DHH-rechts**

145,02 m<sup>2</sup>

7.5.5



Maßstab 1 : 200

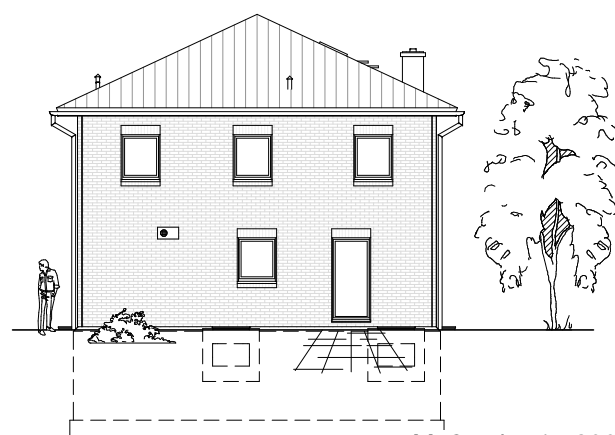

Maßstab 1 : 200

**TEAM  
MASSIVHAUS**  
Ihr Schlüssel zum Traumhaus

**Team Massivhaus GmbH**

Hollerstraße 128 Tel.: 04331/33110-0

24782 Büdelsdorf Fax: 04331/33110-9

[www.team-massivhaus.de](http://www.team-massivhaus.de)

Die Zeichnungen enthalten Sonderausstattungen!