

7.5.6

**ERDGESCHOSS  
DHH-rechts**  
71,75 m<sup>2</sup>


**ERDGGESCHOSS  
DHH-links**  
71,88 m<sup>2</sup>

**TEAM  
MASSIVHAUS**


Ihr Schlüssel zum Traumhaus

**Team Massivhaus GmbH**  
Hollerstraße 128 Tel.: 04331/33110-0  
24782 Büdelsdorf Fax: 04331/33110-9  
[www.team-massivhaus.de](http://www.team-massivhaus.de)


Die Zeichnungen enthalten Sonderausstattungen!

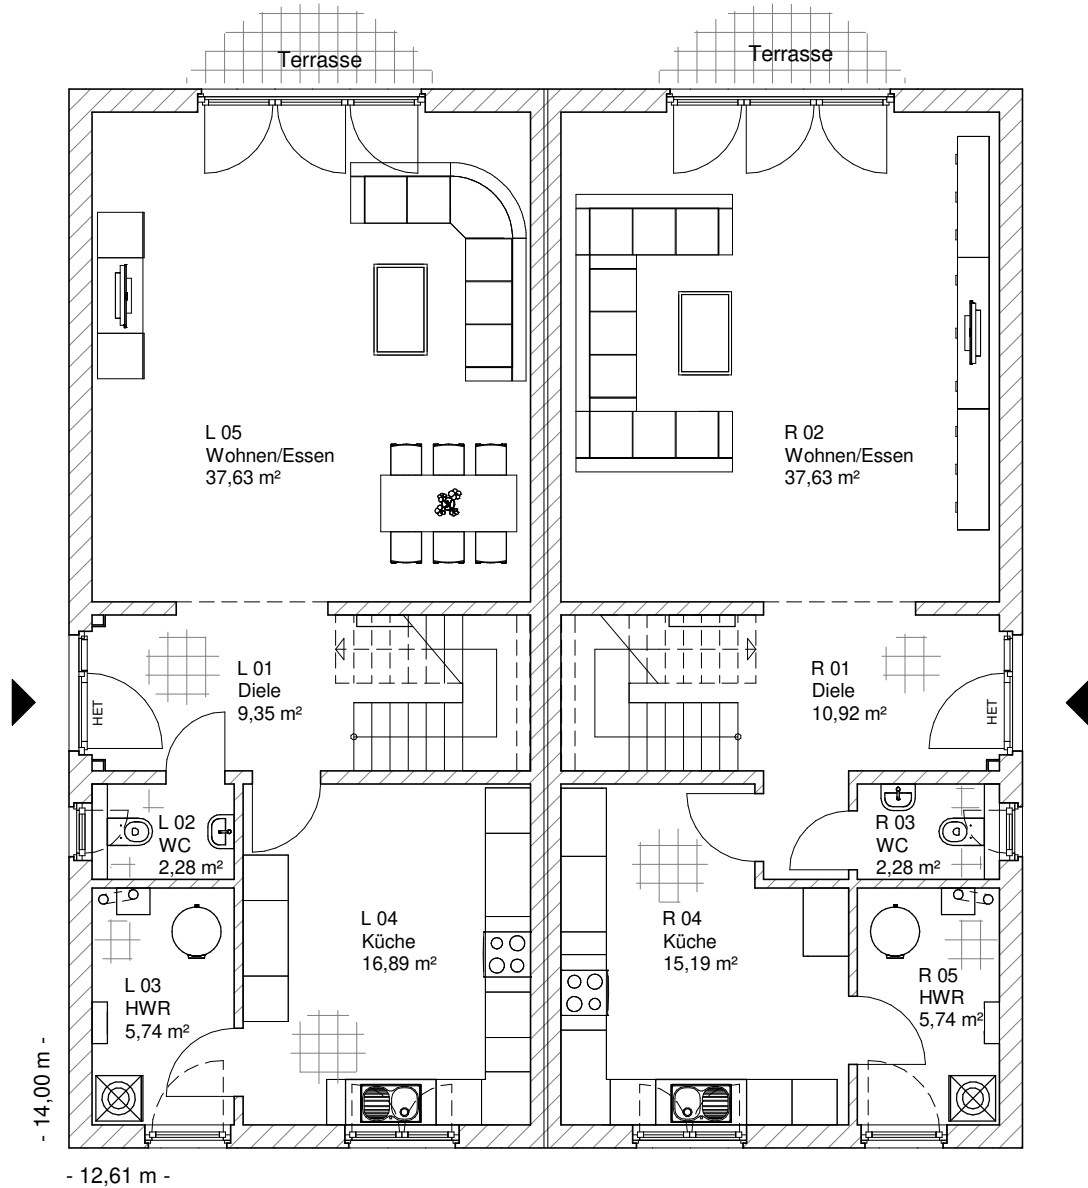

Maßstab 1 : 100

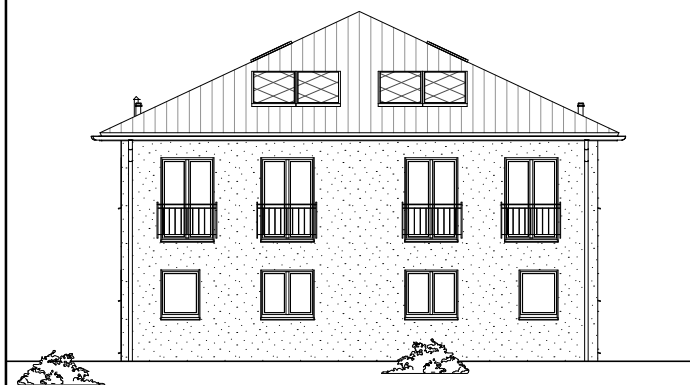

Maßstab 1 : 200

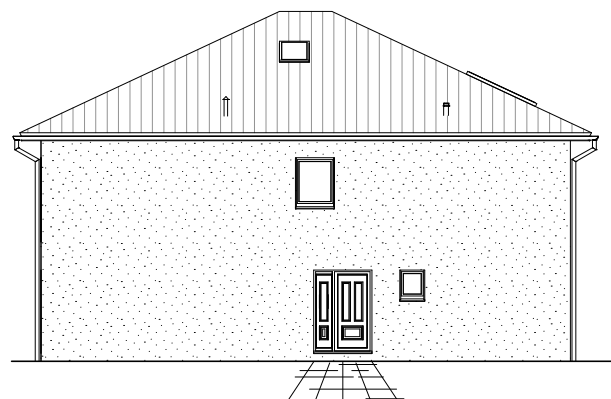

Maßstab 1 : 200

7.5.6

**OBERGESCHOSS  
DHH-links**

68,15 m<sup>2</sup>

**Gesamt  
DHH-links**

140,03 m<sup>2</sup>

**OBERGESCHOSS  
DHH-rechts**

68,15 m<sup>2</sup>

**Gesamt  
DHH-rechts**

139,90 m<sup>2</sup>

**TEAM  
MASSIVHAUS**

Ihr Schlüssel zum Traumhaus


**Team Massivhaus GmbH**

Hollerstraße 128 Tel.: 04331/33110-0


24782 Büdelsdorf Fax: 04331/33110-9

[www.team-massivhaus.de](http://www.team-massivhaus.de)


Die Zeichnungen enthalten Sonderausstattungen!

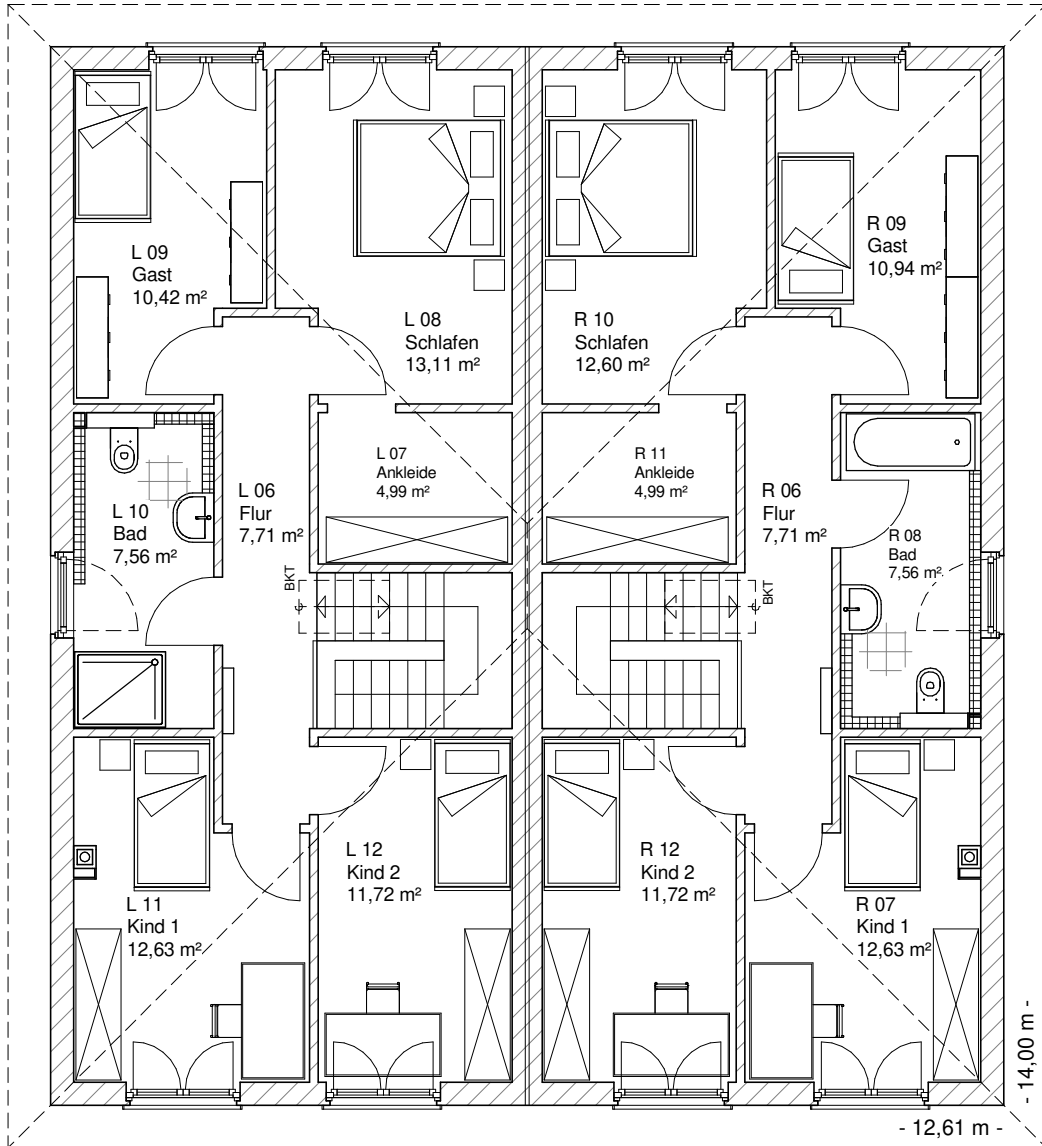

Maßstab 1 : 100

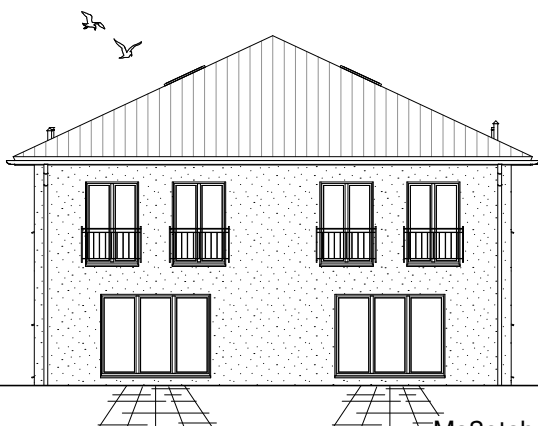

Maßstab 1 : 200

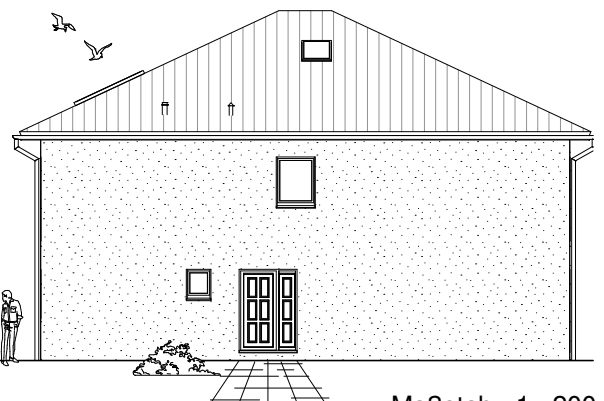

Maßstab 1 : 200