


Maßstab 1 : 100

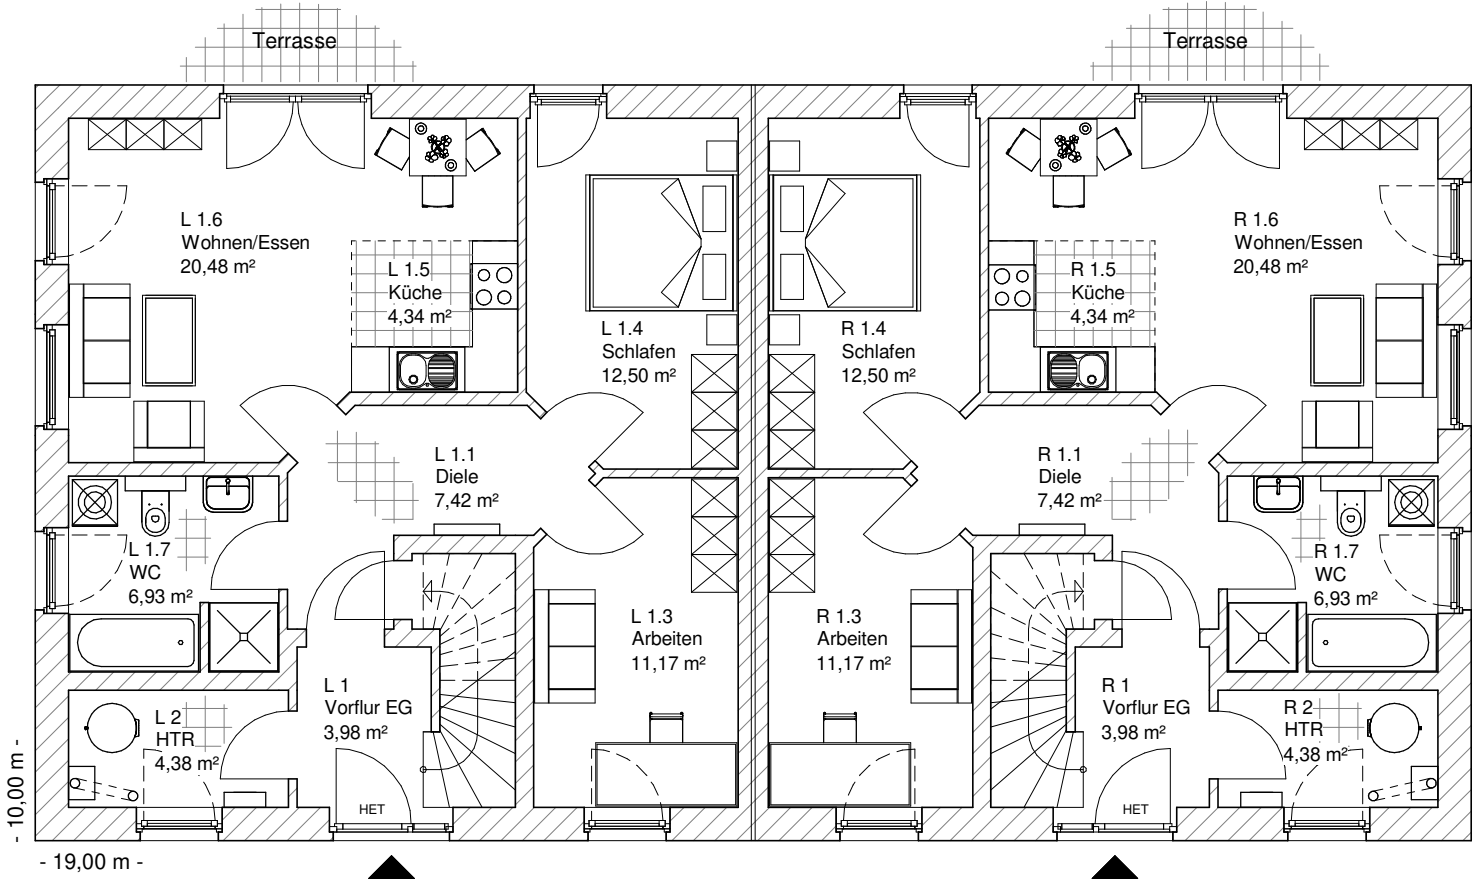

**ERDGESCHOSS
DHH-links**
73,17 m²

**ERDGESCHOSS
DHH-rechts**
73,17 m²

8.1.3



Team Massivhaus GmbH
Hollerstraße 128 Tel.: 04331/33110-0
24782 Büdelsdorf Fax: 04331/33110-9
www.team-massivhaus.de

Die Zeichnungen enthalten Sonderausstattungen!

Maßstab 1 : 100

**OBERGESCHOSS
DHH-links**

71,48 m²

**Gesamt
DHH-links**

144,65 m²


**OBERGESCHOSS
DHH-rechts**

71,48 m²

**Gesamt
DHH-rechts**

144,65 m²

8.1.3

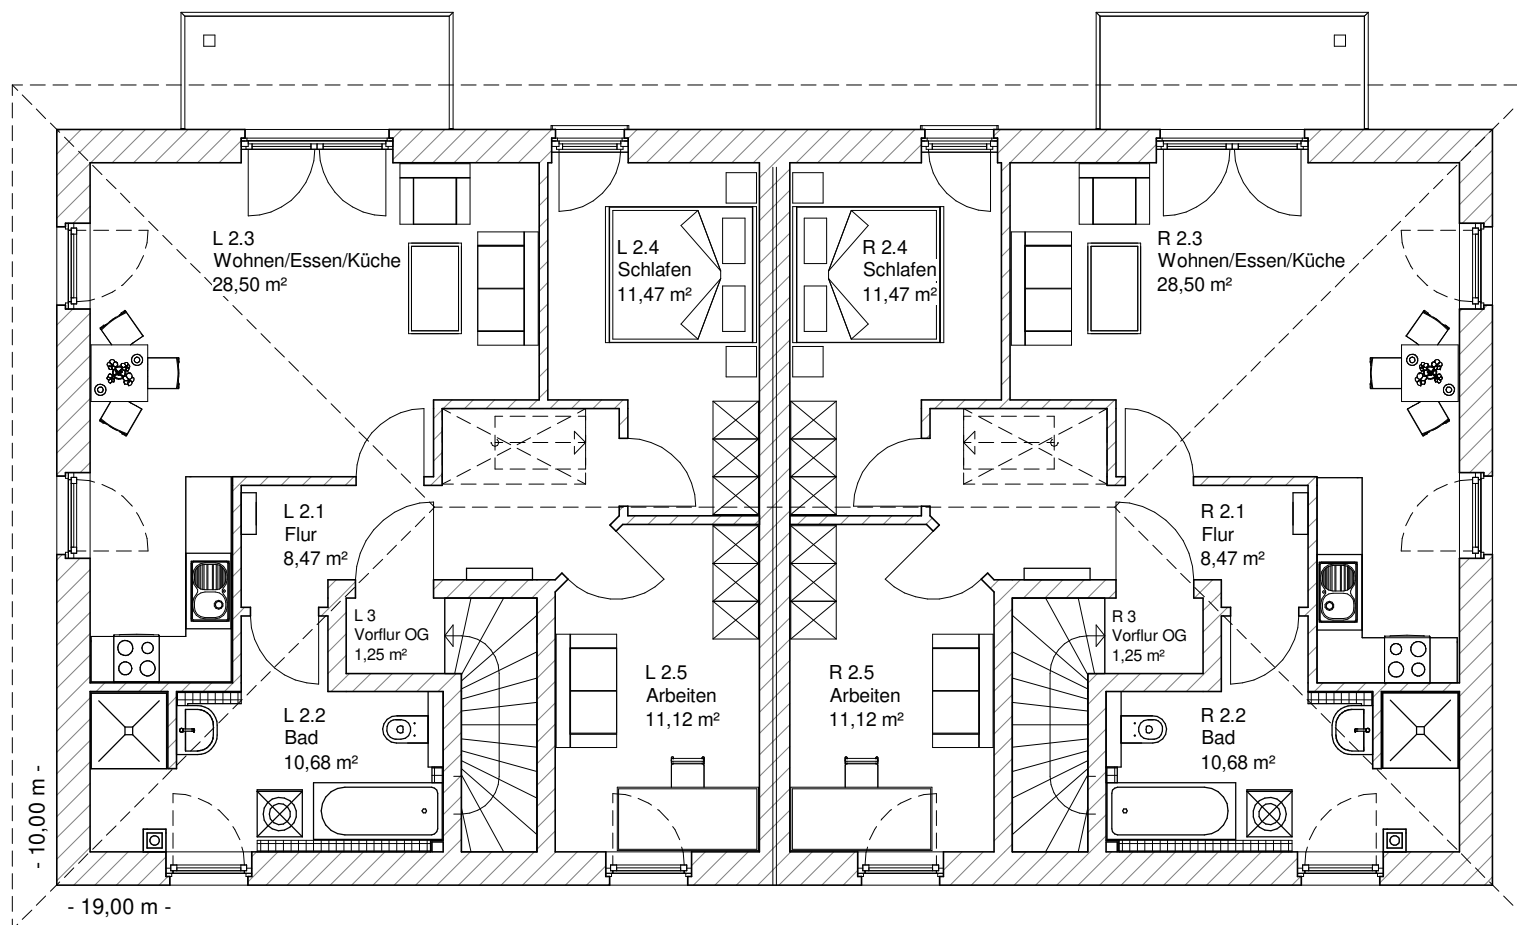



Team Massivhaus GmbH

Hollerstraße 128 Tel.: 04331/33110-0

24782 Büdelsdorf Fax: 04331/33110-9

www.team-massivhaus.de

Die Zeichnungen enthalten Sonderausstattungen!

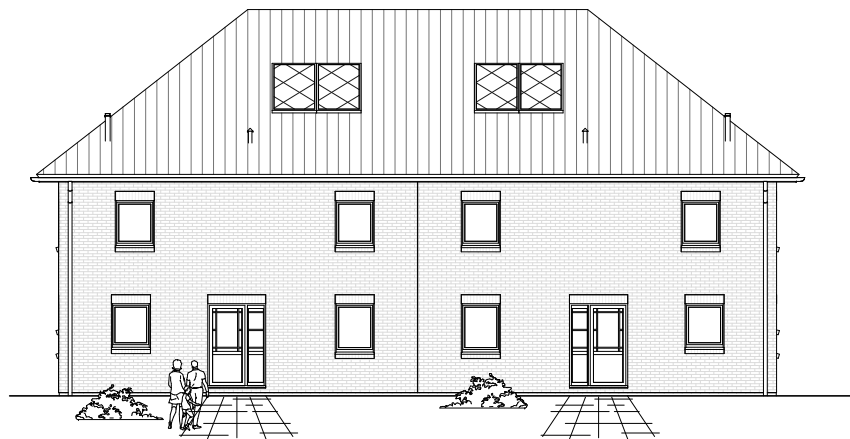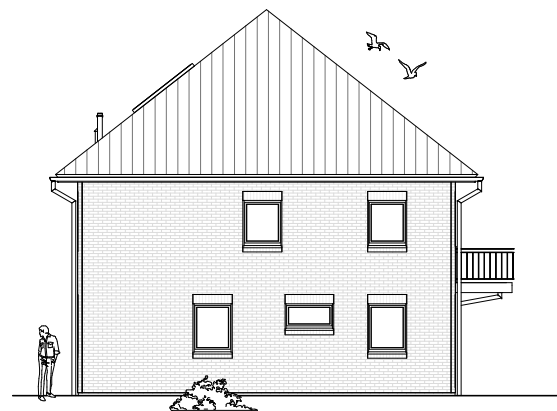

8.1.3

TEAM
MASSIVHAUS
Ihr Schlüssel zum Traumhaus

Team Massivhaus GmbH

Hollerstraße 128 Tel.: 04331/33110-0

24782 Büdelsdorf Fax: 04331/33110-9

www.team-massivhaus.de

Die Zeichnungen enthalten Sonderausstattungen!