

ERDGESCHOSS

135,15 m²


8.1.18



Team Massivhaus GmbH
Hollerstraße 128 Tel.: 04331/33110-0
24782 Büdelsdorf Fax: 04331/33110-9
www.team-massivhaus.de

Die Zeichnungen enthalten Sonderausstattungen!

ANSICHTEN

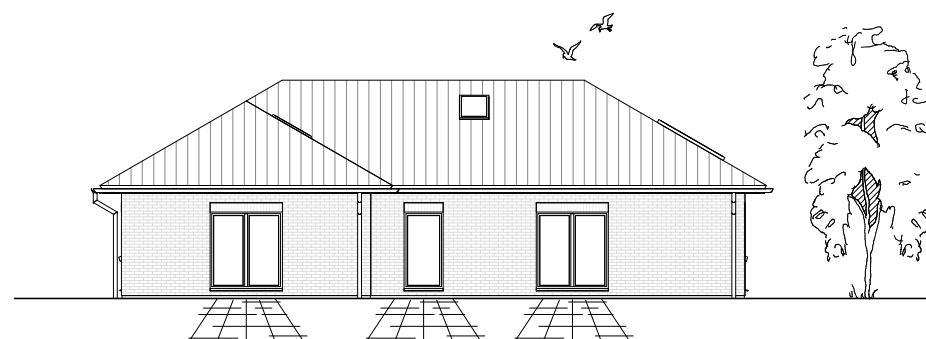

8.1.18

Maßstab 1 : 200

TEAM
MASSIVHAUS
Ihr Schlüssel zum Traumhaus

Team Massivhaus GmbH
Hollerstraße 128 Tel.: 04331/33110-0
24782 Büdelsdorf Fax: 04331/33110-9
www.team-massivhaus.de

Die Zeichnungen enthalten Sonderausstattungen!