

- 10,00 m -

- 24,00 m -

9.1.2

ERDGESCHOSS
Haus 1
63,28 m²

ERDGESCHOSS
Haus 2
63,28 m²


ERDGESCHOSS
Haus 3
63,28 m²



Team Massivhaus GmbH
Hollerstraße 128 Tel.: 04331/33110-0
24782 Büdelsdorf Fax: 04331/33110-9
www.team-massivhaus.de

Die Zeichnungen enthalten Sonderausstattungen!

Maßstab 1 : 100

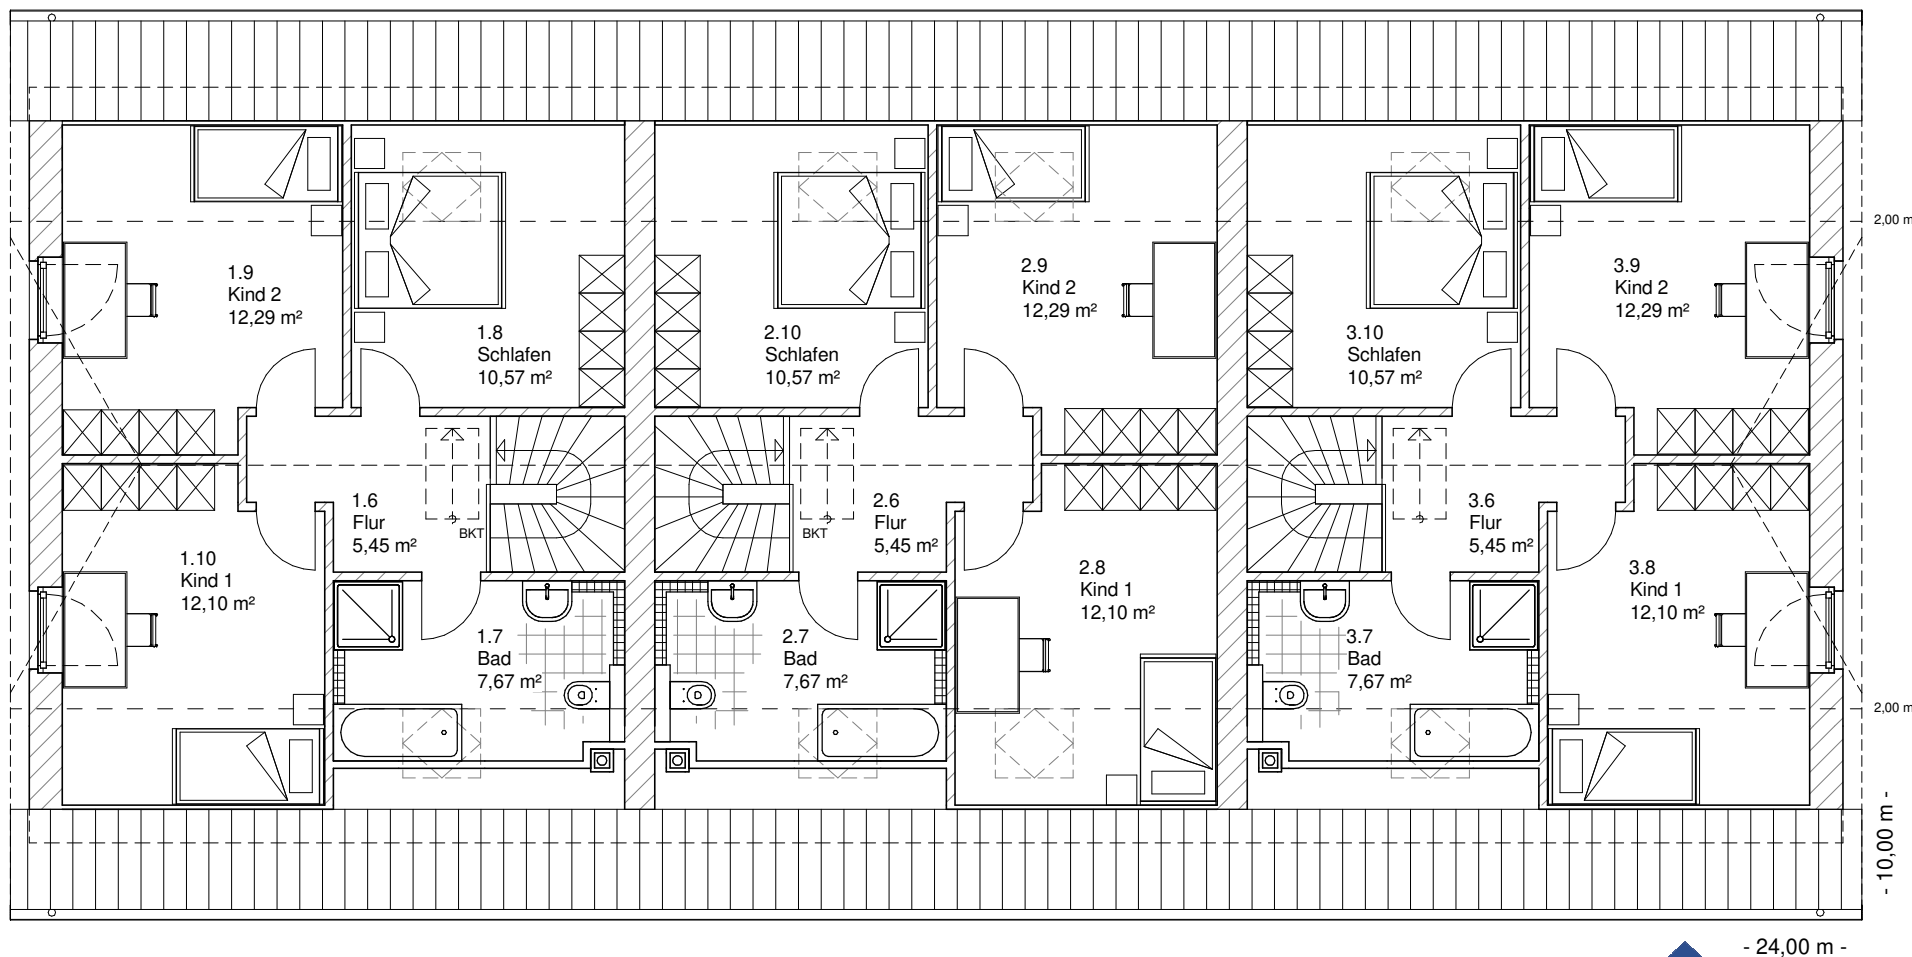

9.1.2

**DACHGESCHOSS
Haus 1**

48,10 m²

Gesamt Haus 1

111,38 m²

**DACHGESCHOSS
Haus 2**

48,10 m²

Gesamt Haus 2

111,38 m²

**DACHGESCHOSS
Haus 3**

48,10 m²

Gesamt Haus 3

111,38 m²



Team Massivhaus GmbH

Hollerstraße 128 Tel.: 04331/33110-0

24782 Büdelsdorf Fax: 04331/33110-9

www.team-massivhaus.de

Die Zeichnungen enthalten Sonderausstattungen!

9.1.2

ANSICHTEN

**TEAM
MASSIVHAUS**

Ihr Schlüssel zum Traumhaus




Team Massivhaus GmbH

Hollerstraße 128 Tel.: 04331/33110-0

24782 Büdelsdorf Fax: 04331/33110-9

www.team-massivhaus.de

Die Zeichnungen enthalten Sonderausstattungen!

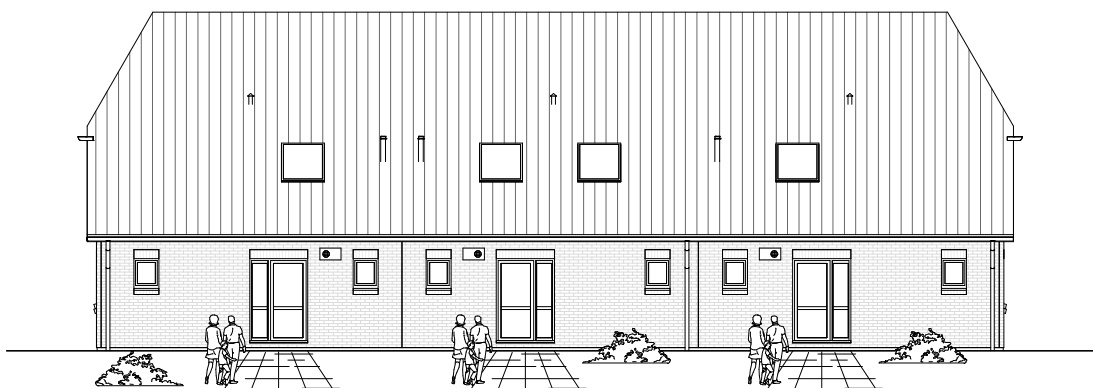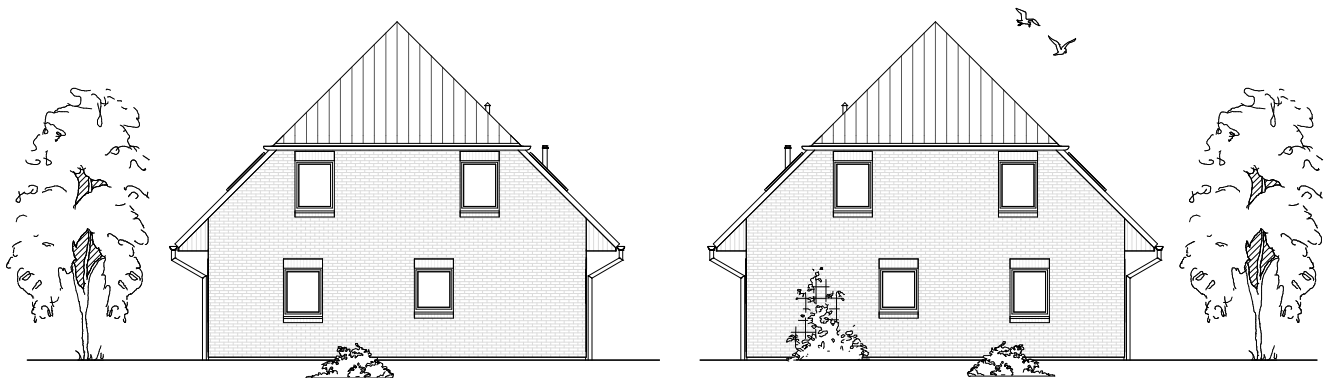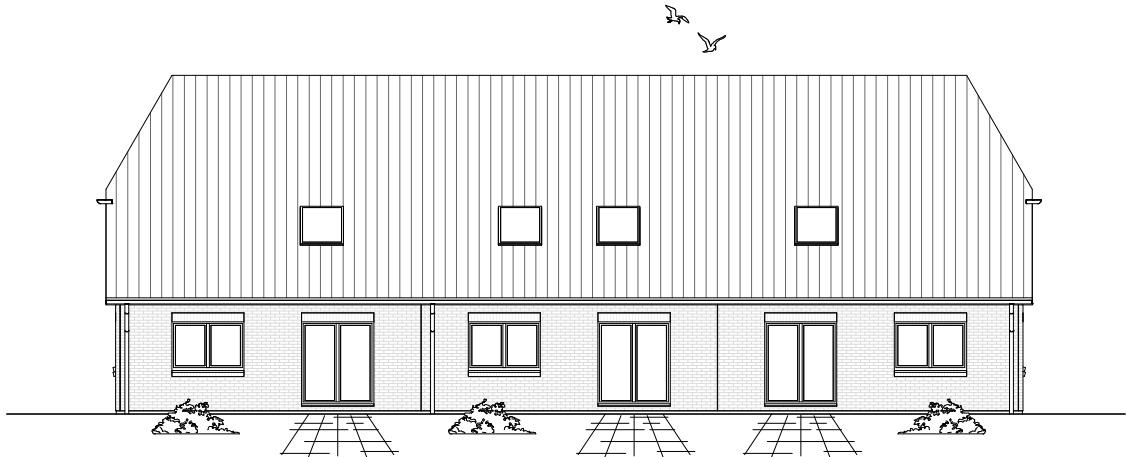

Maßstab 1 : 200