

ERDGESCHOSS
Haus 1
 76,75 m²

ERDGESCHOSS
Haus 2
 76,75 m²

ERDGESCHOSS
Haus 3
 76,75 m²

ERDGESCHOSS
Haus 4
 76,75 m²




9.1.3



Team Massivhaus GmbH
 Hollerstraße 128 Tel.: 04331/33110-0
 24782 Büdelsdorf Fax: 04331/33110-9
www.team-massivhaus.de

Die Zeichnungen enthalten Sonderausstattungen!

Maßstab 1 : 200

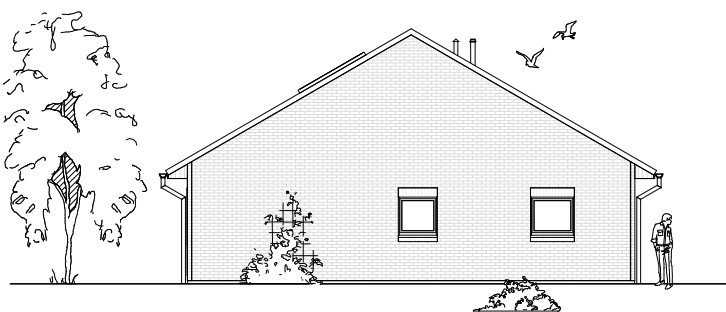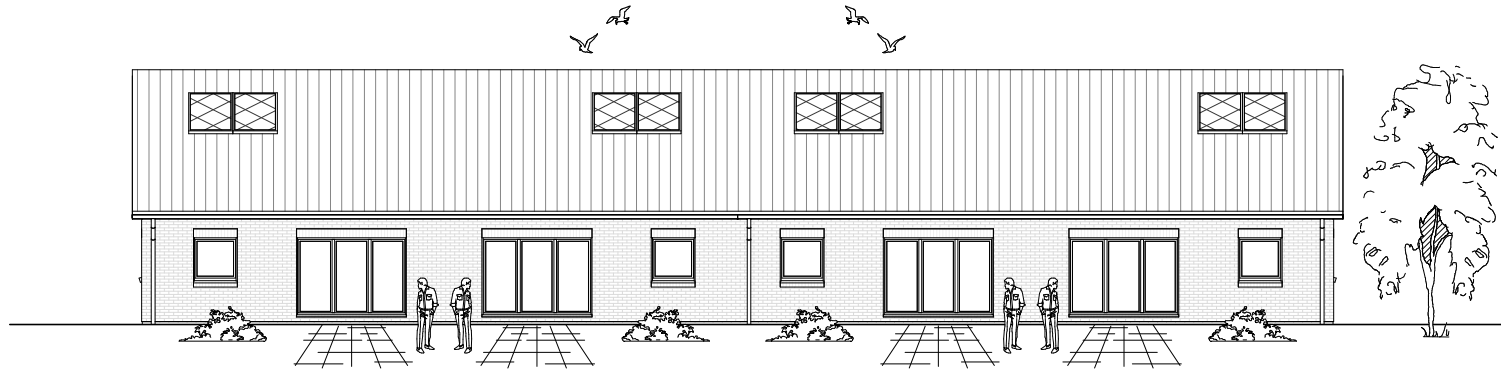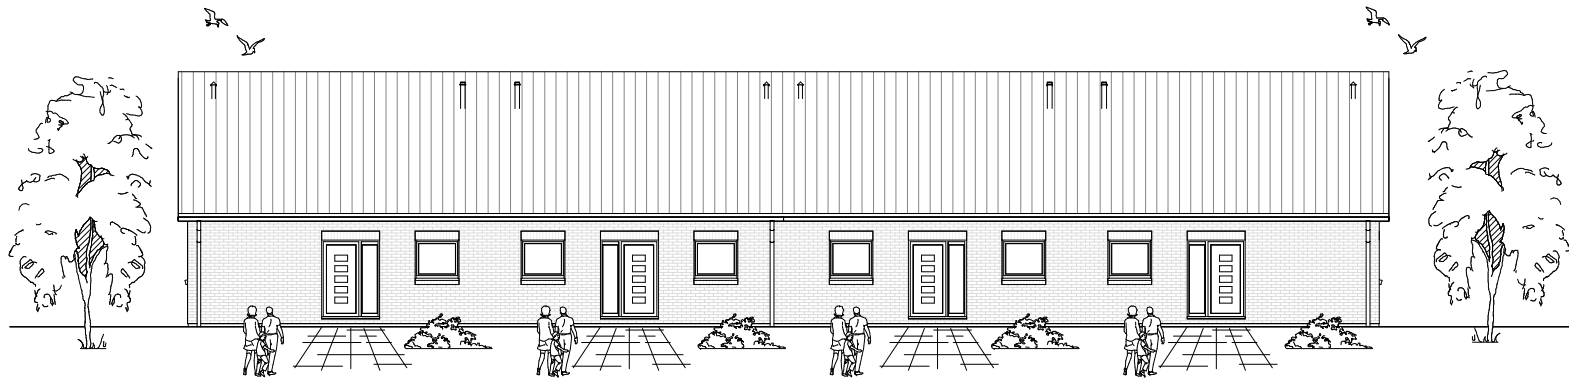

ANSICHTEN

9.1.3

TEAM
MASSIVHAUS
Ihr Schlüssel zum Traumhaus

Team Massivhaus GmbH

Hollerstraße 128 Tel.: 04331/33110-0

24782 Büdelsdorf Fax: 04331/33110-9

www.team-massivhaus.de

Die Zeichnungen enthalten Sonderausstattungen!