

**ERDGESCHOSS Haus 1**

53,93 m<sup>2</sup>

**ERDGESCHOSS Haus 2**

53,93 m<sup>2</sup>

**ERDGESCHOSS Haus 3**

53,93 m<sup>2</sup>

9.1.4




**Team Massivhaus GmbH**

Hollerstraße 128 Tel.: 04331/33110-0

24782 Büdelsdorf Fax: 04331/33110-9

[www.team-massivhaus.de](http://www.team-massivhaus.de)

Die Zeichnungen enthalten Sonderausstattungen!

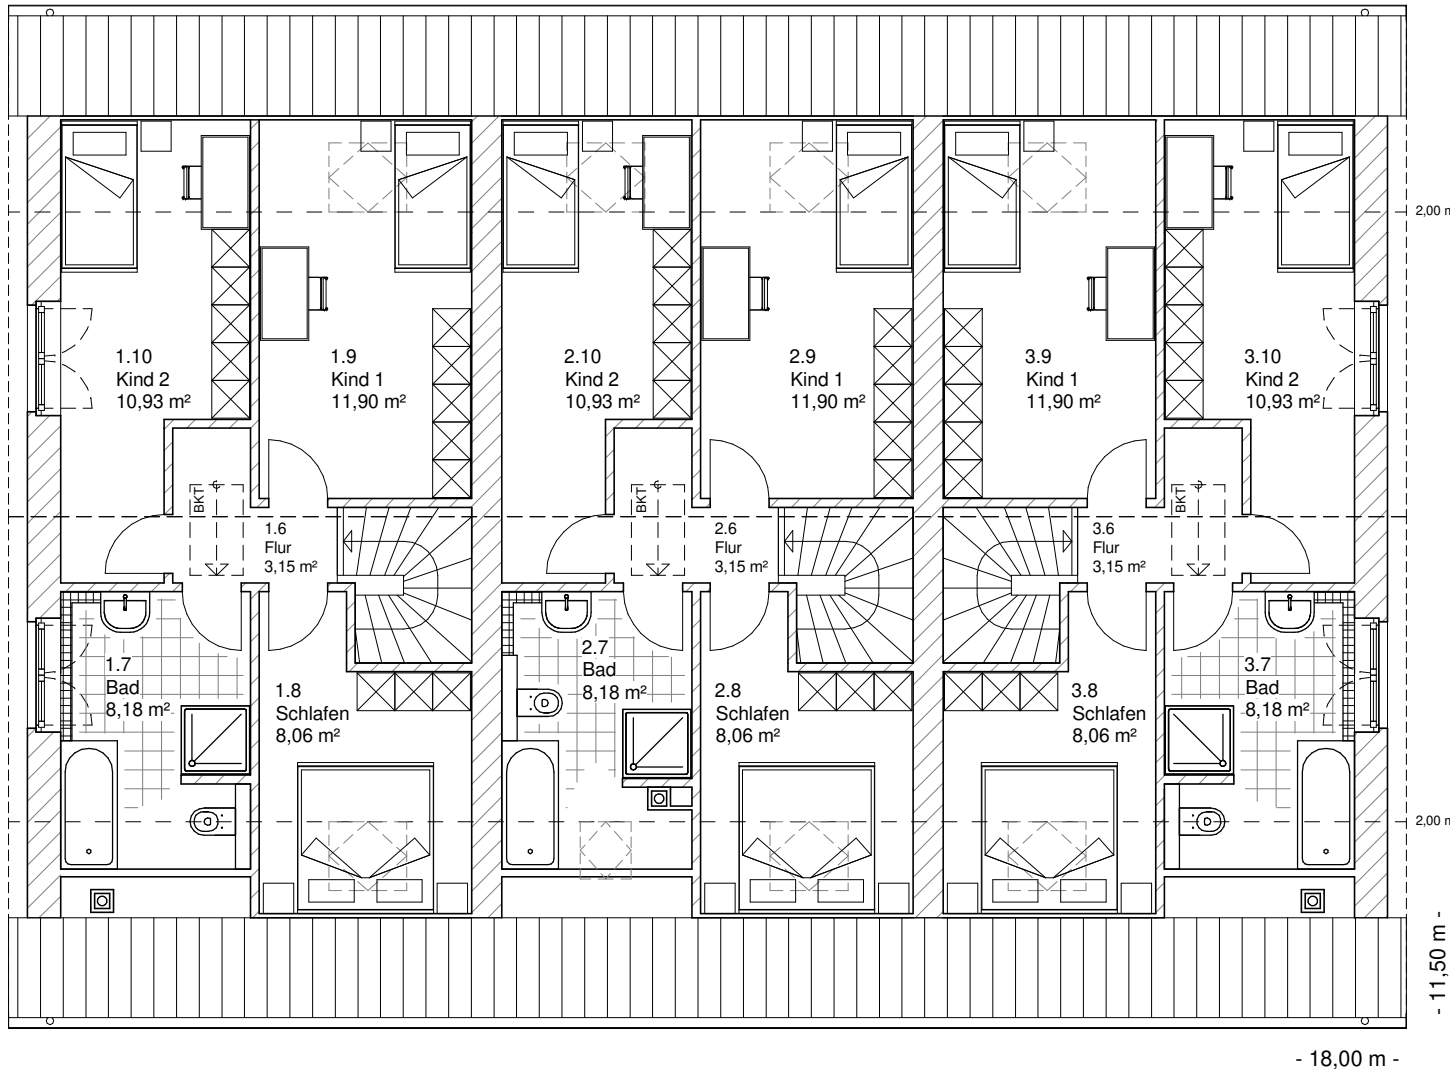

**DACHGESCHOSS Haus 1**

42,20 m<sup>2</sup>

**Gesamt**

96,13 m<sup>2</sup>

**DACHGESCHOSS Haus 2**

42,20 m<sup>2</sup>

**Gesamt**

96,13 m<sup>2</sup>

**DACHGESCHOSS Haus 3**

42,20 m<sup>2</sup>

**Gesamt**

96,13 m<sup>2</sup>

9.1.4



**Team Massivhaus GmbH**

Hollerstraße 128 Tel.: 04331/33110-0

24782 Büdelsdorf Fax: 04331/33110-9

[www.team-massivhaus.de](http://www.team-massivhaus.de)

Die Zeichnungen enthalten Sonderausstattungen!

9.1.4

# ANSICHTEN

**TEAM  
MASSIVHAUS**

Ihr Schlüssel zum Traumhaus





**Team Massivhaus GmbH**

Hollerstraße 128 Tel.: 04331/33110-0

24782 Büdelsdorf Fax: 04331/33110-9

[www.team-massivhaus.de](http://www.team-massivhaus.de)

Die Zeichnungen enthalten Sonderausstattungen!

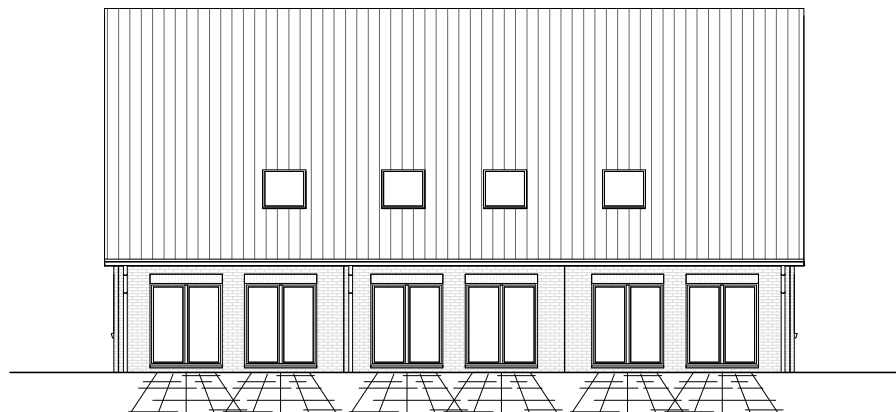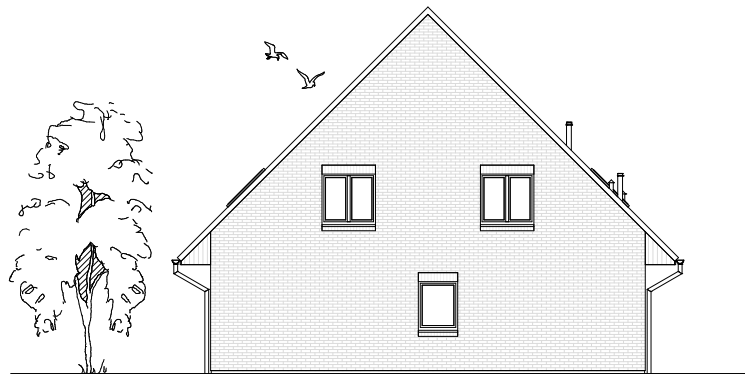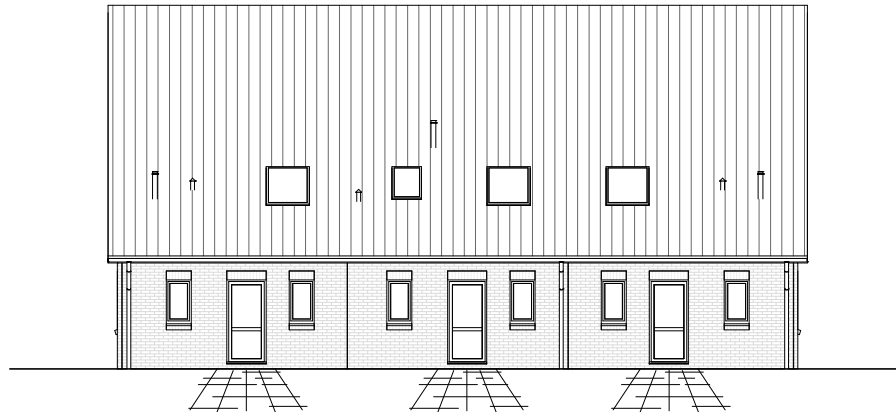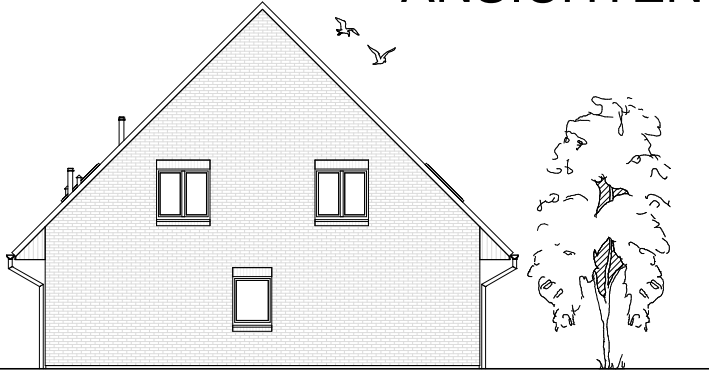

Maßstab 1 : 200