



**ERDGESCHOSS
Haus 1**
61,57 m²

**ERDGESCHOSS
Haus 2**
61,54 m²

**ERDGESCHOSS
Haus 3**
62,97 m²

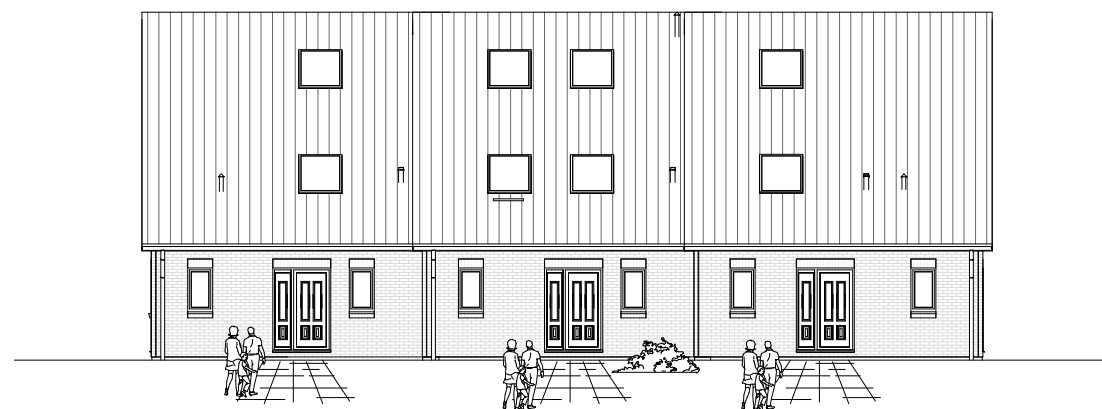

Maßstab 1 : 200

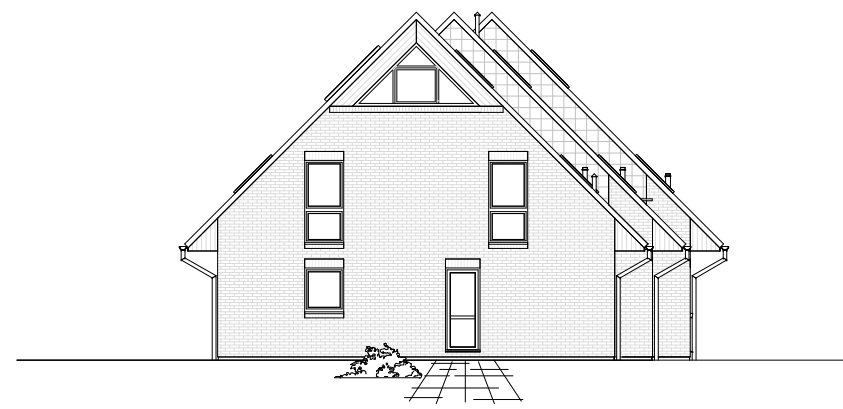


Maßstab 1 : 200

9.1.5



Team Massivhaus GmbH
Hollerstraße 128 Tel.: 04331/33110-0
24782 Büdelsdorf Fax: 04331/33110-9
www.team-massivhaus.de

Die Zeichnungen enthalten Sonderausstattungen!

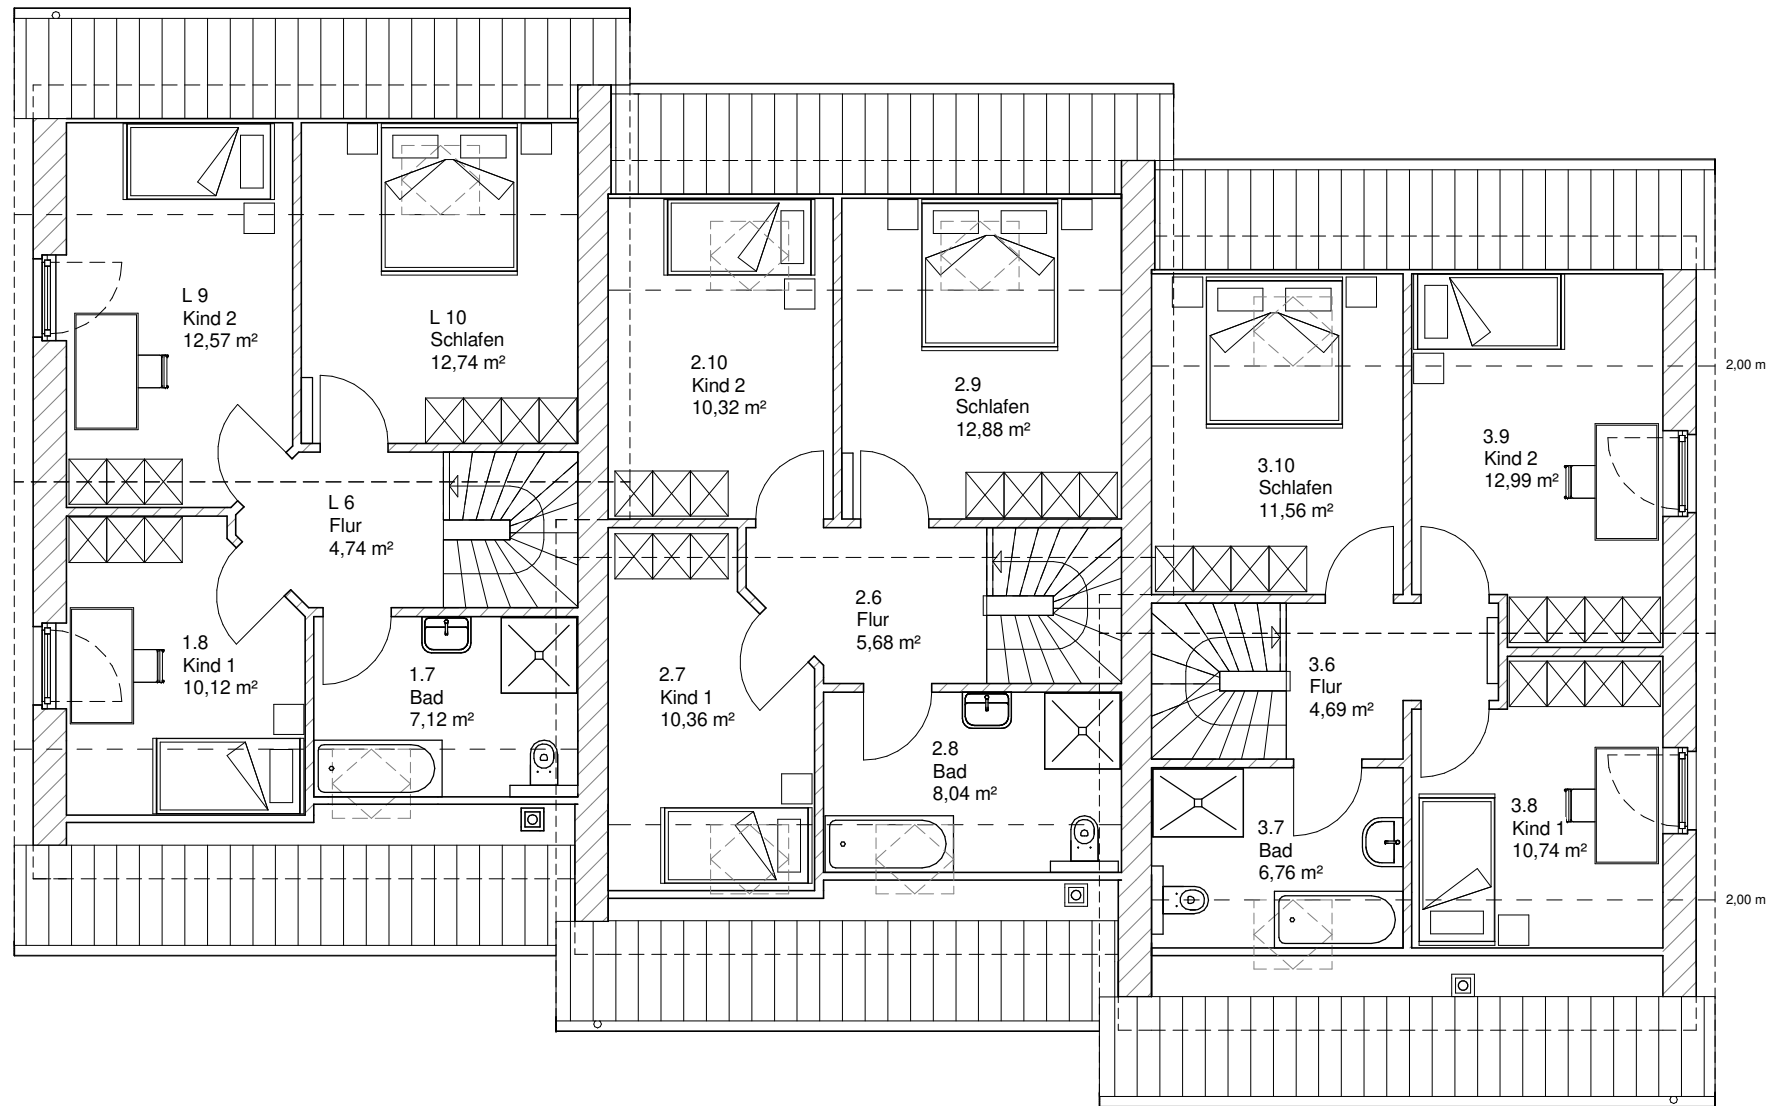

**DACHGESCHOSS
Haus 1**
47,29 m²


Gesamt Haus 1
108,86 m²

**DACHGESCHOSS
Haus 2**
47,26 m²

Gesamt Haus 2
108,81 m²

**DACHGESCHOSS
Haus 3**
46,74 m²

Gesamt Haus 3
109,71 m²

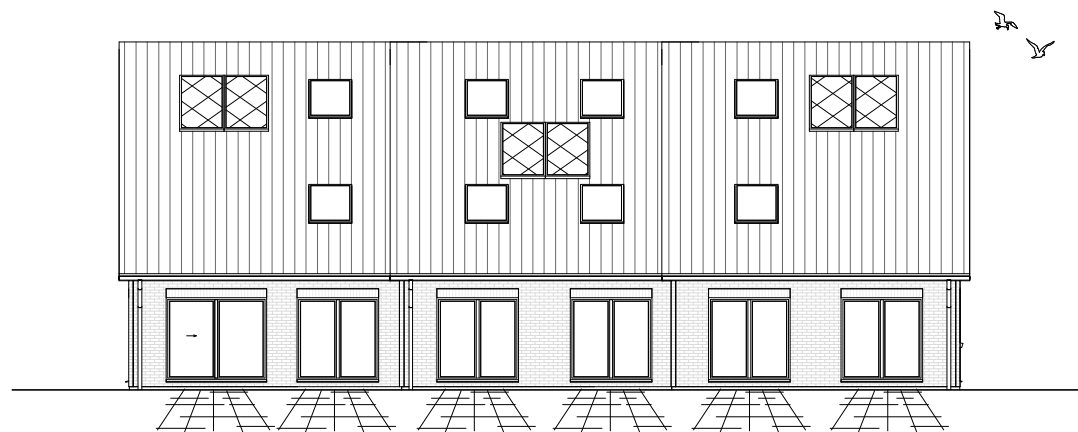

Maßstab 1 : 200



Maßstab 1 : 200

9.1.5



Team Massivhaus GmbH
Hollerstraße 128 Tel.: 04331/33110-0
24782 Büdelsdorf Fax: 04331/33110-9
www.team-massivhaus.de

Die Zeichnungen enthalten Sonderausstattungen!