


ERDGESCHOSS

145,14 m²

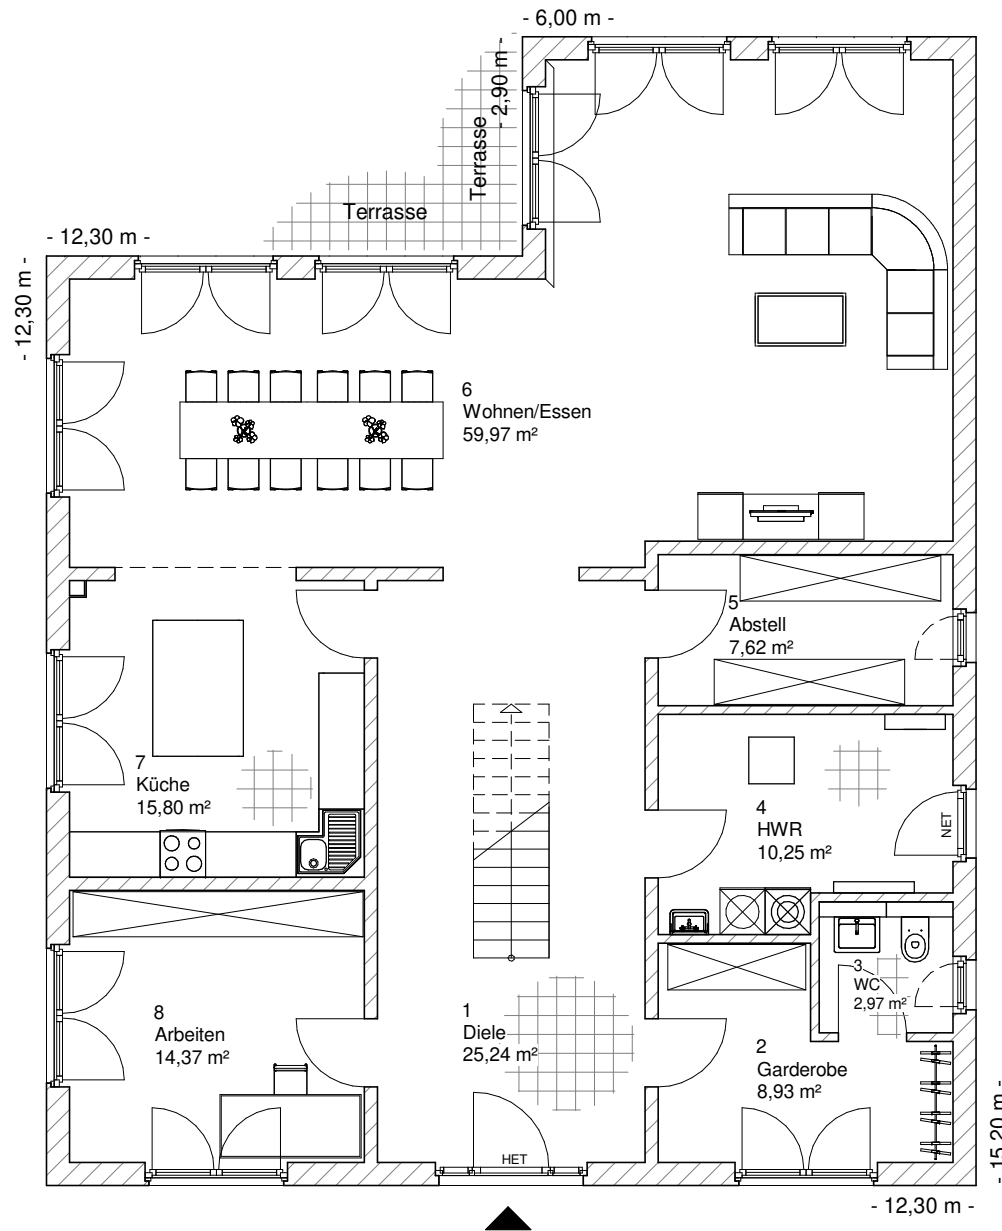

5.6.3



Team Massivhaus GmbH

Hollerstraße 128 Tel.: 04331/33110-0

24782 Bündelsdorf Fax: 04331/33110-9

www.team-massivhaus.de

Maßstab 1 : 100


Die Zeichnungen enthalten Sonderausstattungen!

OBERGESCHOSS

119,78 m²

Gesamt

264,92 m²

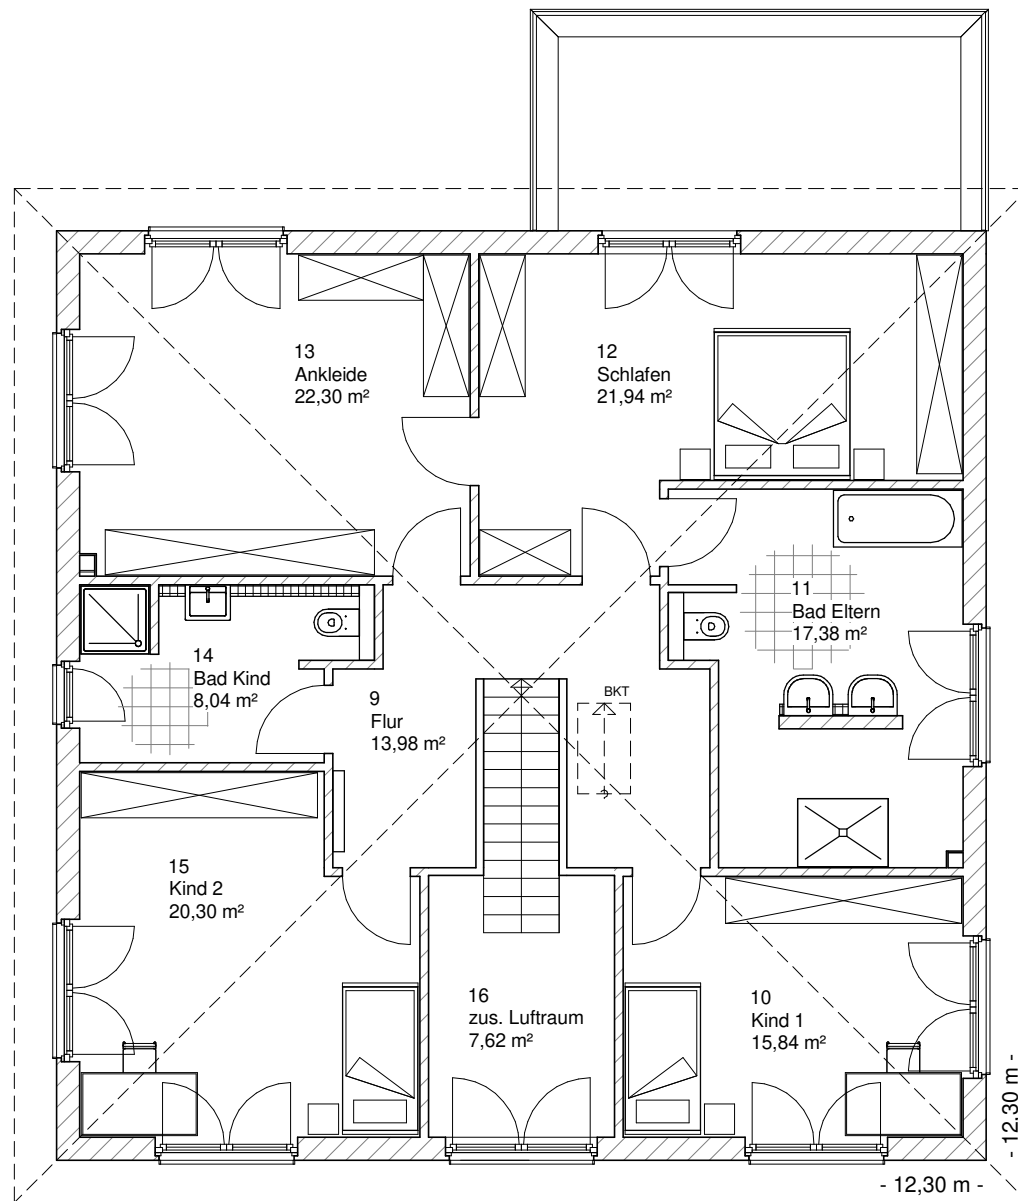

5.6.3



Team Massivhaus GmbH

Hollerstraße 128 Tel.: 04331/33110-0

24782 Büdelsdorf Fax: 04331/33110-9

www.team-massivhaus.de

Maßstab 1 : 100

Die Zeichnungen enthalten Sonderausstattungen!

5.6.3

**TEAM
MASSIVHAUS**

Ihr Schlüssel zum Traumhaus

Team Massivhaus GmbH

Hollerstraße 128 Tel.: 04331/33110-0

24782 Büdelsdorf Fax: 04331/33110-9

www.team-massivhaus.de

Die Zeichnungen enthalten Sonderausstattungen!

ANSICHTEN



Maßstab 1 : 200