

6.2.2

ERDGESCHOSS

109,75 m²

**TEAM
MASSIVHAUS**

Ihr Schlüssel zum Traumhaus


Team Massivhaus GmbH

Hollerstraße 128 Tel.: 04331/33110-0

24782 Büdelsdorf Fax: 04331/33110-9

www.team-massivhaus.de


Die Zeichnungen enthalten Sonderausstattungen!

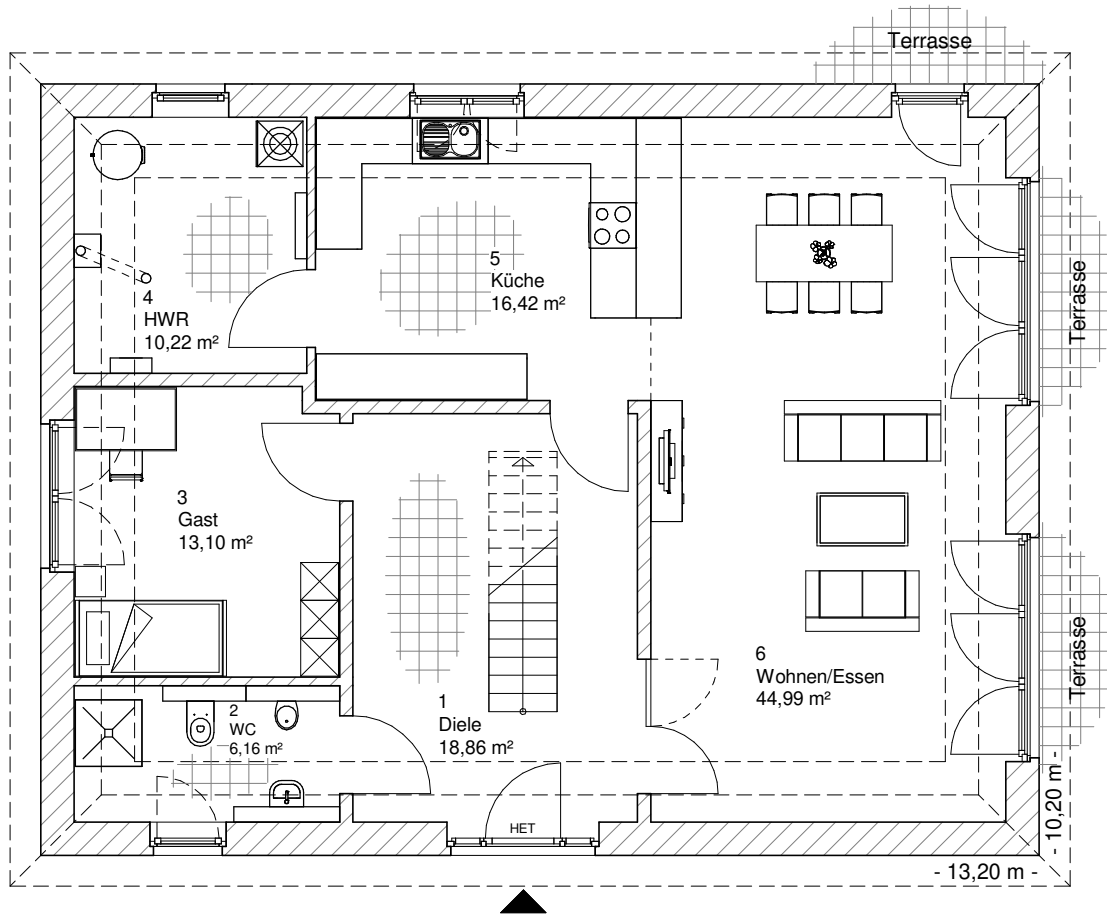

Maßstab 1 : 100



Maßstab 1 : 200

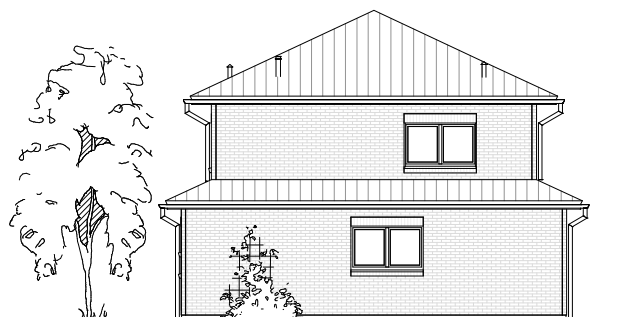

Maßstab 1 : 200

6.2.2

OBERGESCHOSS

69,11 m²

Gesamt

178,86 m²

**TEAM
MASSIVHAUS**

Ihr Schlüssel zum Traumhaus


Team Massivhaus GmbH

Hollerstraße 128 Tel.: 04331/33110-0


24782 Büdelsdorf Fax: 04331/33110-9

www.team-massivhaus.de

Die Zeichnungen enthalten Sonderausstattungen!

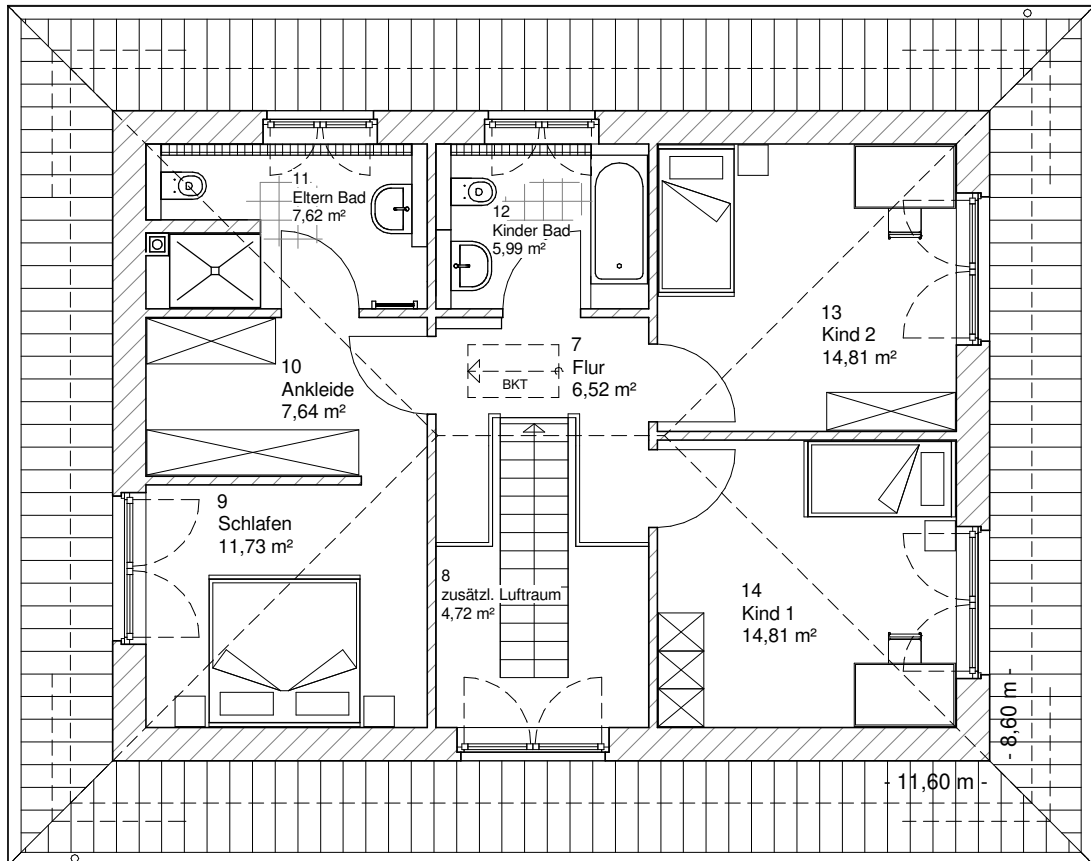

Maßstab 1 : 100

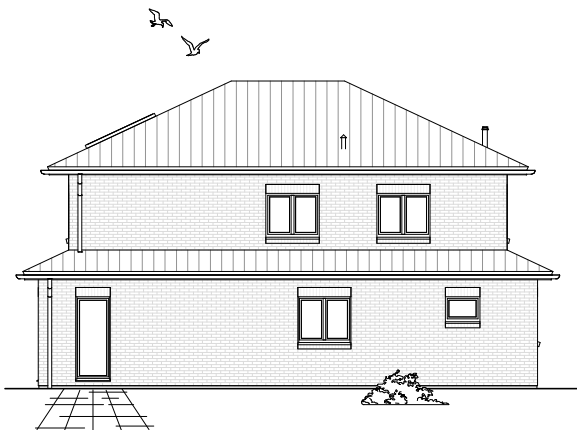

Maßstab 1 : 200



Maßstab 1 : 200