


ERDGESCHOSS

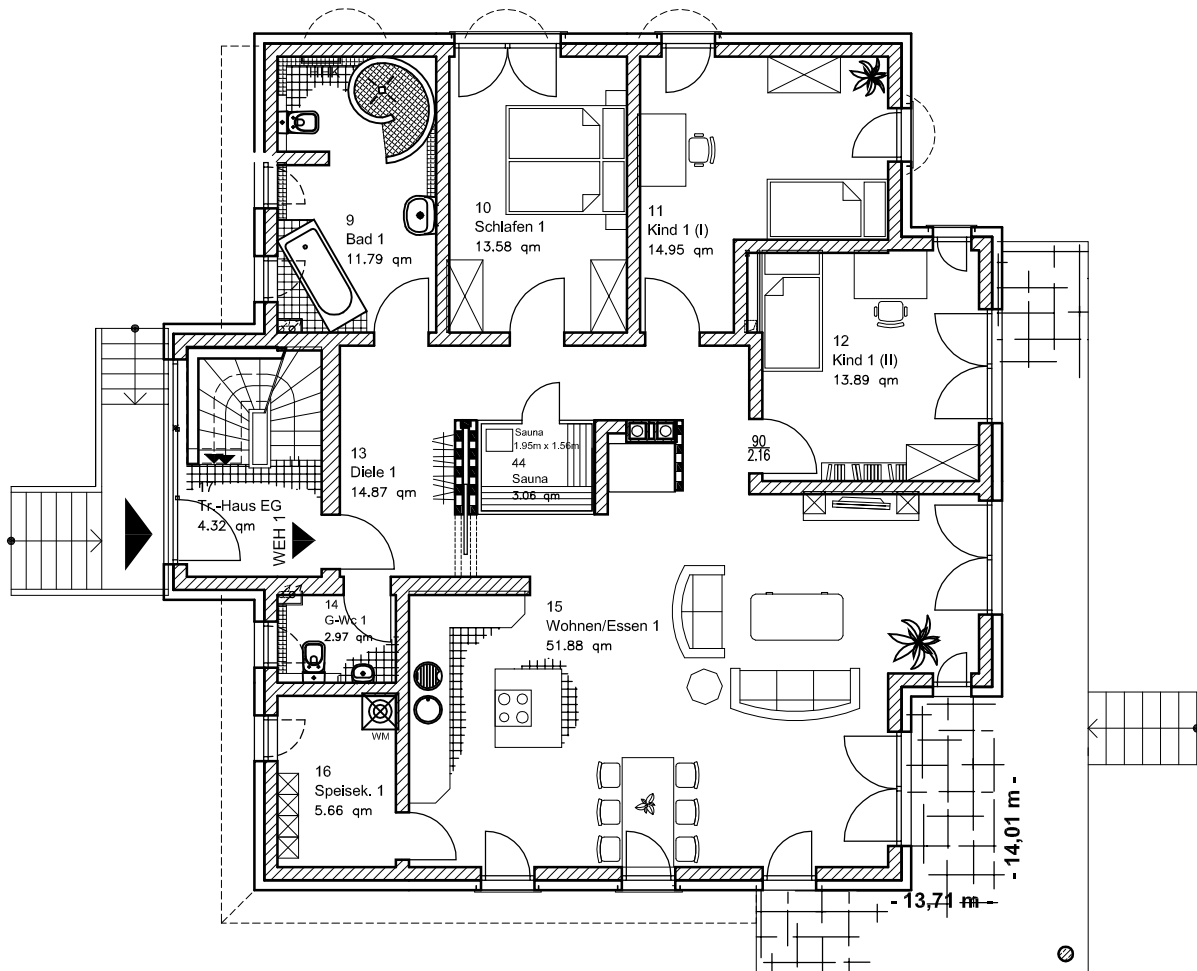

ERDGESCHOSS - 132,66m<sup>2</sup>  
+ Treppenhaus 4,32m<sup>2</sup>

Die Zeichnung enthält Sonderausstattungen !

Maßstab: 1:120



Die Zeichnung enthält Sonderausstattungen !


Maßstab: 1:200



Die Zeichnung enthält Sonderausstattungen !

Maßstab: 1:200

**DACHGESCHOSS**

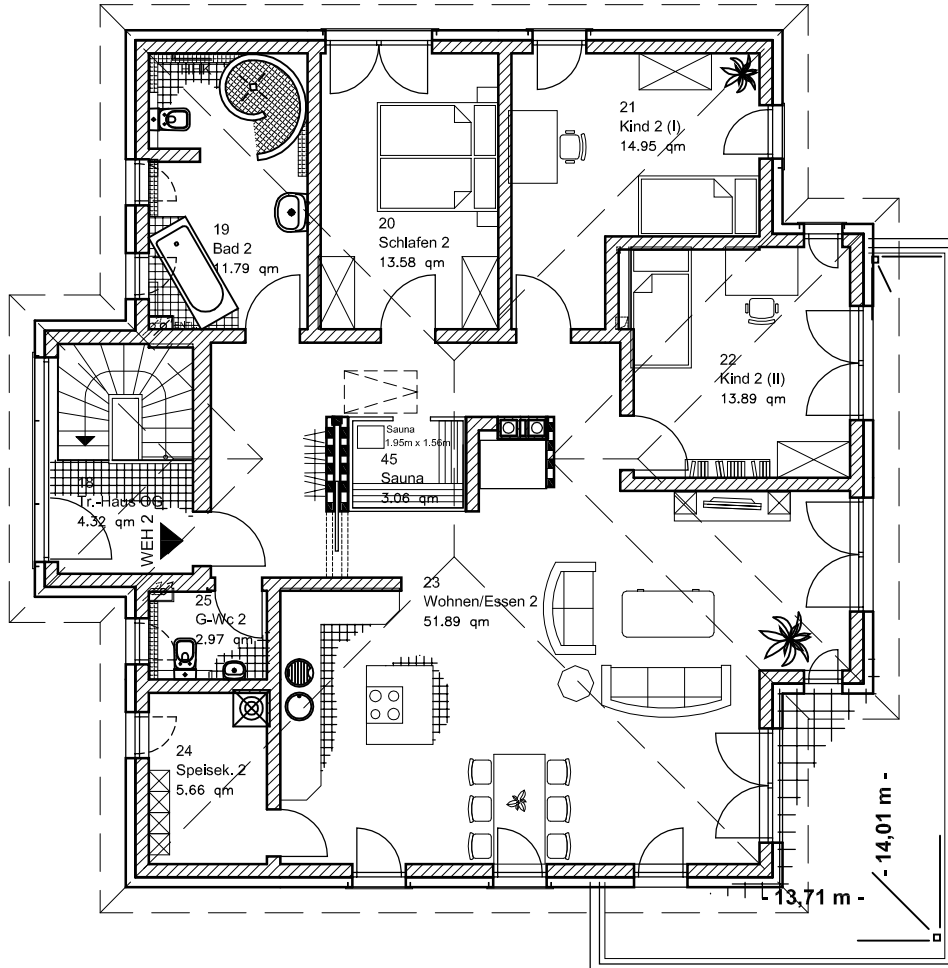

OBERGESCHOSS - 132,81m<sup>2</sup>  
 + Treppenhaus 4,32m<sup>2</sup>

GESAMT - 265,46 m<sup>2</sup> + KG 127,19 m<sup>2</sup>  
 + Treppenhaus 12,04m<sup>2</sup>

Die Zeichnung enthält Sonderausstattungen !

Maßstab: 1:120



Die Zeichnung enthält Sonderausstattungen !

Maßstab: 1:200



Die Zeichnung enthält Sonderausstattungen !

Maßstab: 1:200