
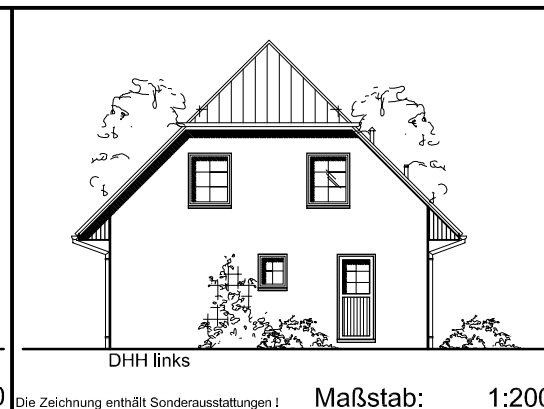


**ERDGESCHOSS**

Maßstab: 1:100

Die Zeichnung enthält Sonderausstattungen !

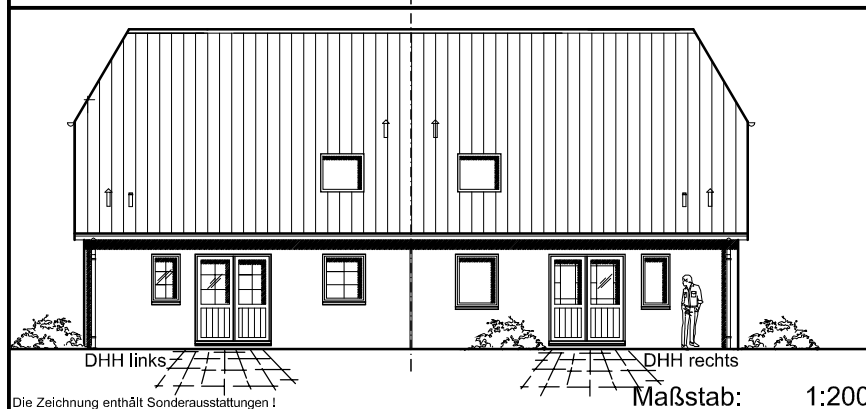

Die Zeichnung enthält Sonderausstattungen !

Die Zeichnung enthält Sonderausstattungen !

7.1.3


**TEAM**  
**MASSIVHAUS**

**Team Massivhaus GmbH**

Hollerstraße 128 · Tel.: 04331/33110-0

24782 Büdelsdorf · Fax: 04331/33110-9

[www.team-massivhaus.de](http://www.team-massivhaus.de)

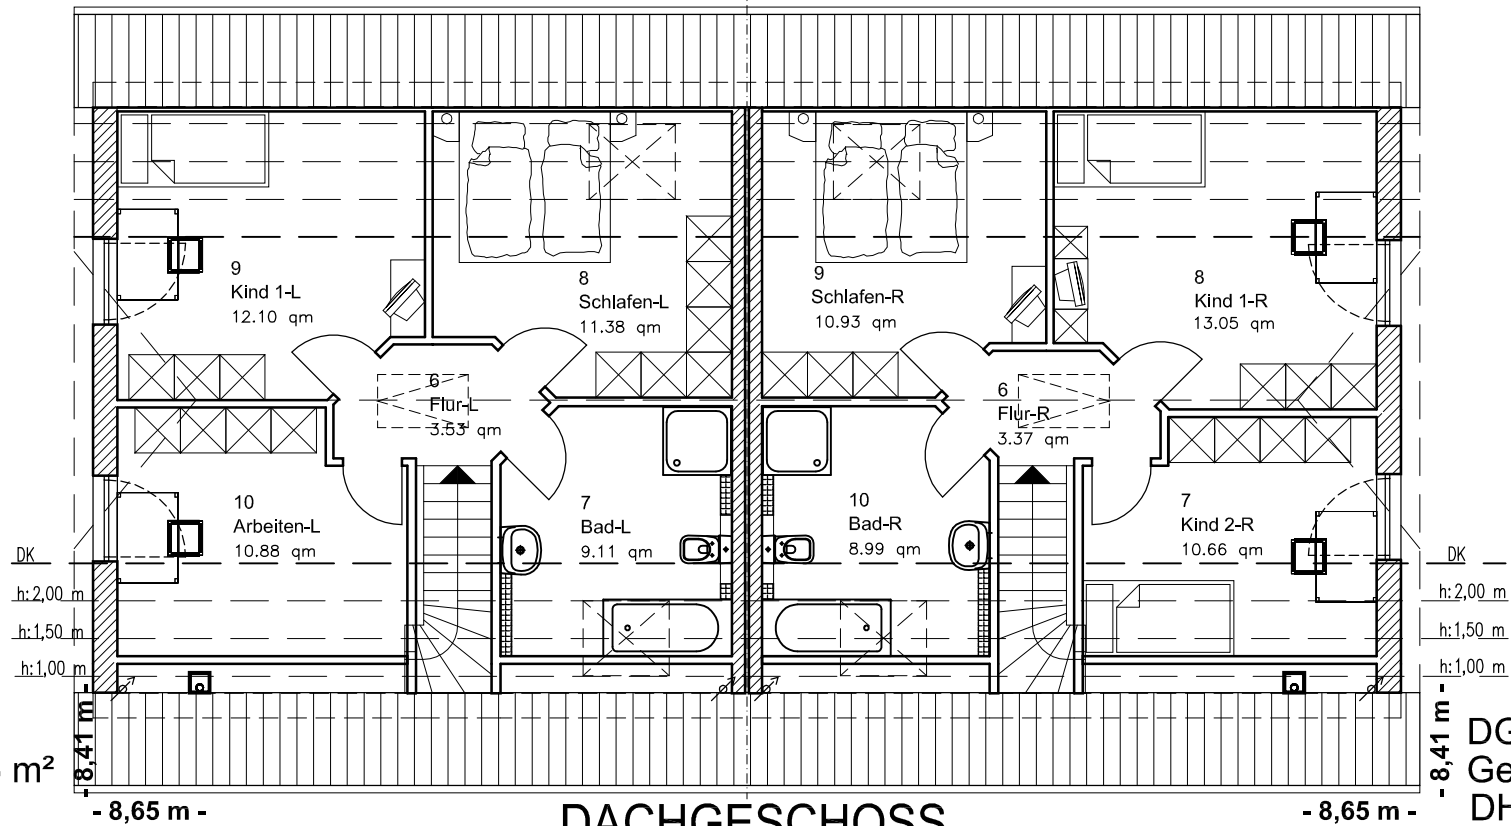


DG 47,00 m<sup>2</sup>  
 Gesamt 105,05 m<sup>2</sup>  
 DHH links

DG 46,99 m<sup>2</sup>  
 Gesamt 105,39 m<sup>2</sup>  
 DHH rechts

**DACHGESCHOSS**


Die Zeichnung enthält Sonderausstattungen !

Maßstab: 1:100

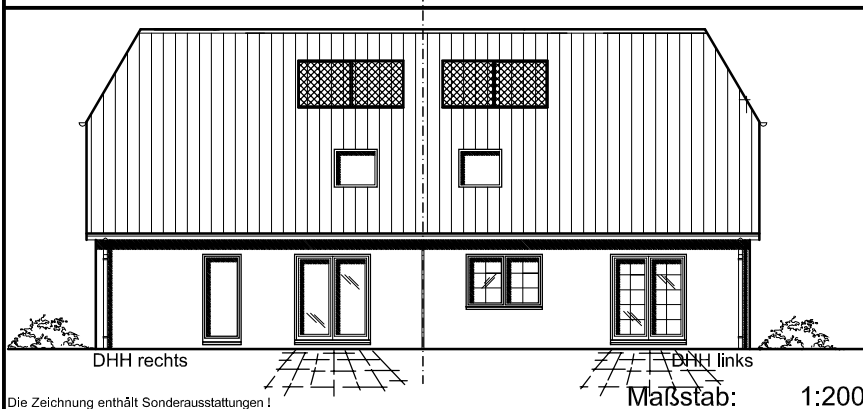

Die Zeichnung enthält Sonderausstattungen !

Maßstab: 1:200

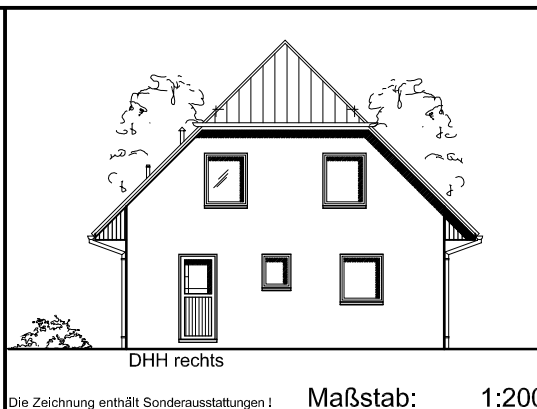

Die Zeichnung enthält Sonderausstattungen !

Maßstab: 1:200

7.1.3

**TEAM**  
 MASSIVHAUS

**Team Massivhaus GmbH**

Hollerstraße 128 · Tel.: 04331/33110-0

24782 Büdelsdorf · Fax: 04331/33110-9

www.team-massivhaus.de