

7.1.4

Doppelhaus 120

TEAM
MASSIVHAUS


Team Massivhaus GmbH

Hollerstraße 128 · Tel.: 04331/33110-0

24782 Büdelsdorf · Fax: 04331/33110-9

www.team-massivhaus.de

ERDGESCHOSS

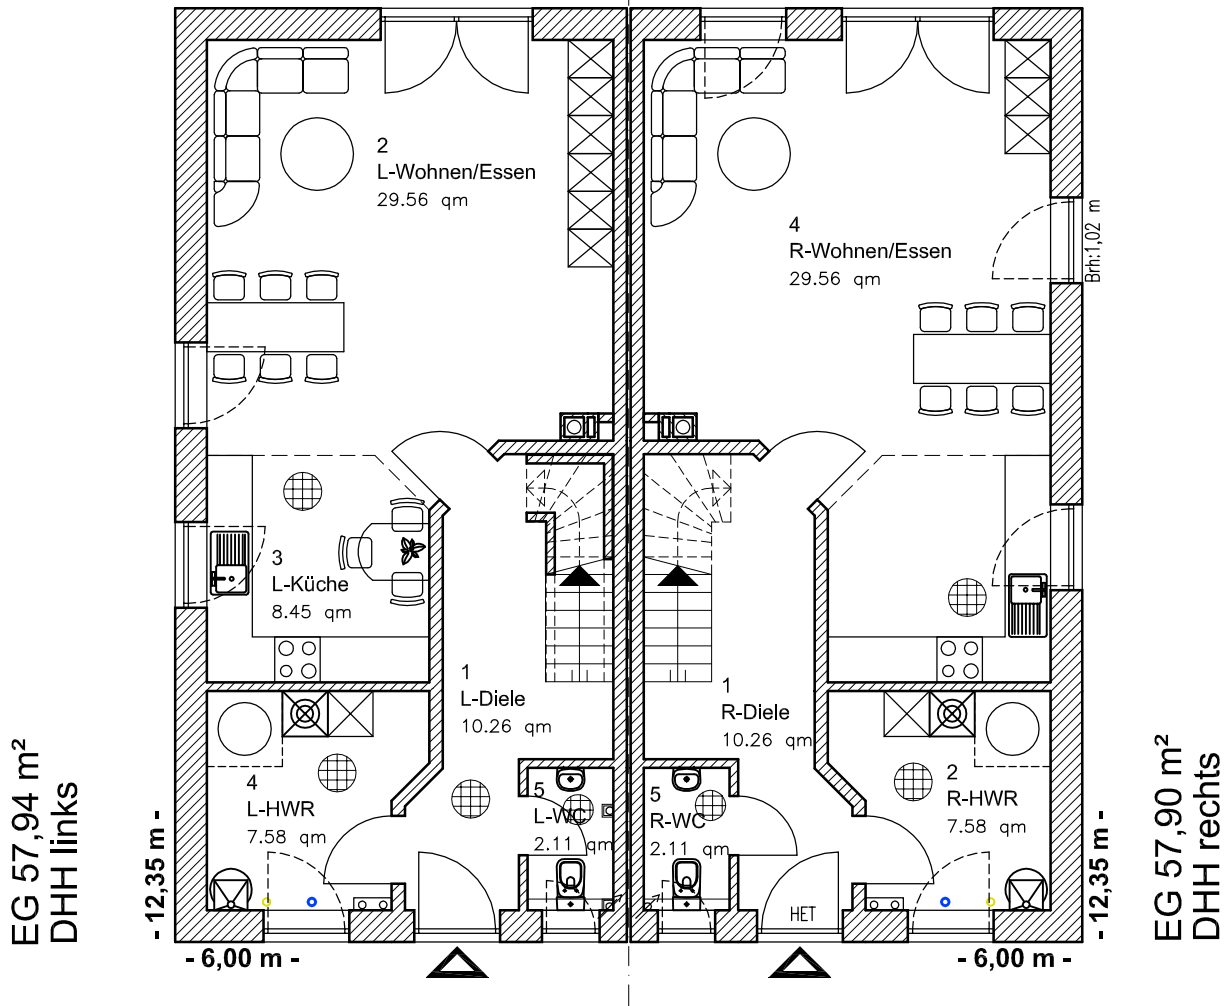


EG 57,94 m²
DHH links

EG 57,90 m²
DHH rechts

Die Zeichnung enthält Sonderausstattungen !

Maßstab: 1:100

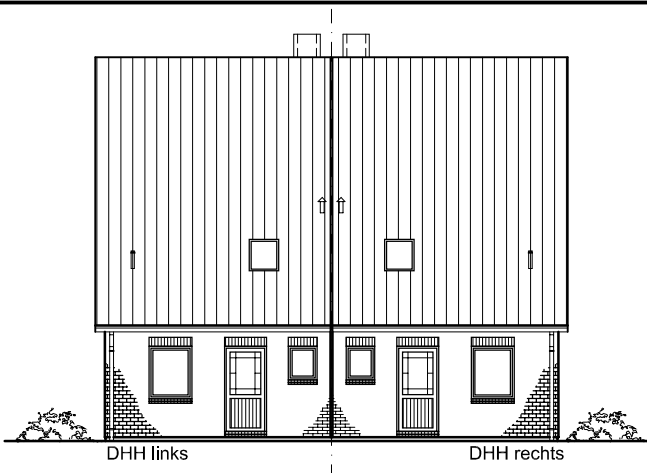


DHH links

DHH rechts

Die Zeichnung enthält Sonderausstattungen !

Maßstab: 1:200

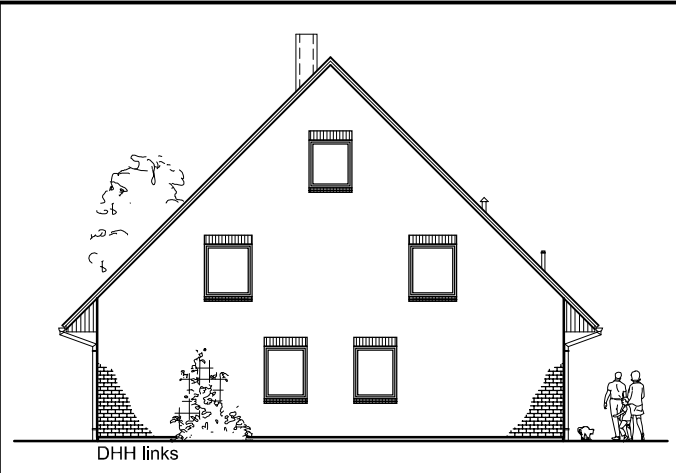

DHH links

Die Zeichnung enthält Sonderausstattungen !

Maßstab: 1:200

7.1.4

Doppelhaus 120

TEAM
MASSIVHAUS


Team Massivhaus GmbH

Hollerstraße 128 · Tel.: 04331/33110-0

24782 Büdelsdorf · Fax: 04331/33110-9



www.team-massivhaus.de

DACHGESCHOSS

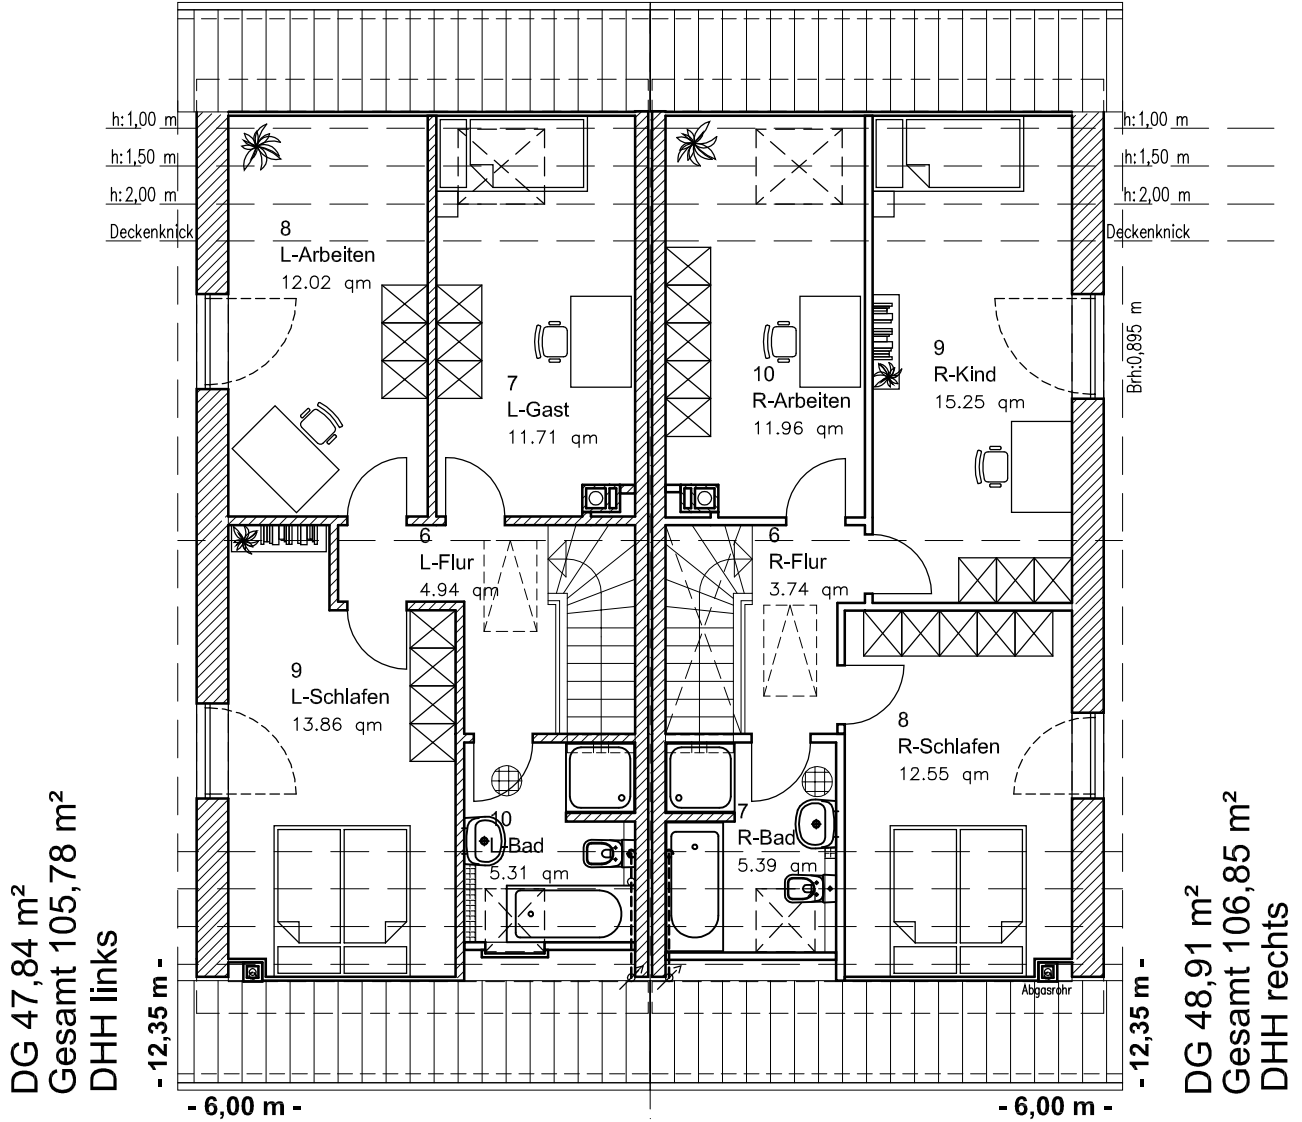

Die Zeichnung enthält Sonderausstattungen !

Maßstab:

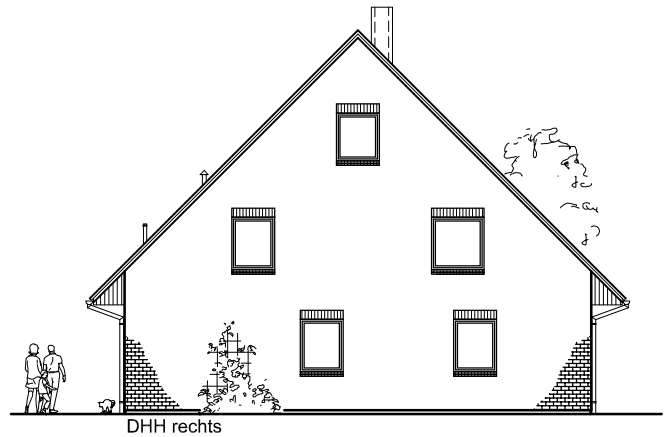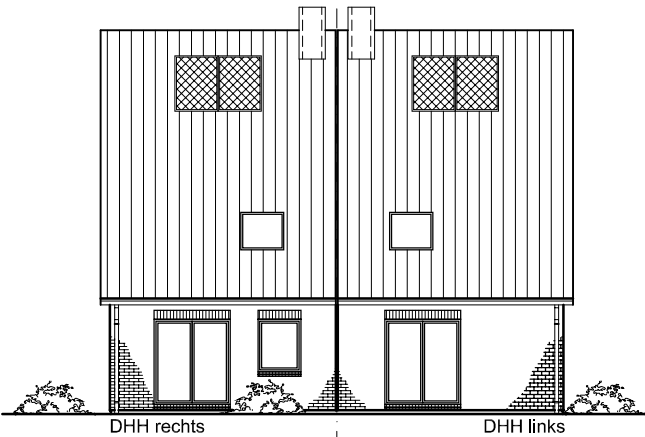

Die Zeichnung enthält Sonderausstattungen !

Maßstab: 1:200

Die Zeichnung enthält Sonderausstattungen !

Maßstab: 1:200