


Die Zeichnung enthält Sonderausstattungen !

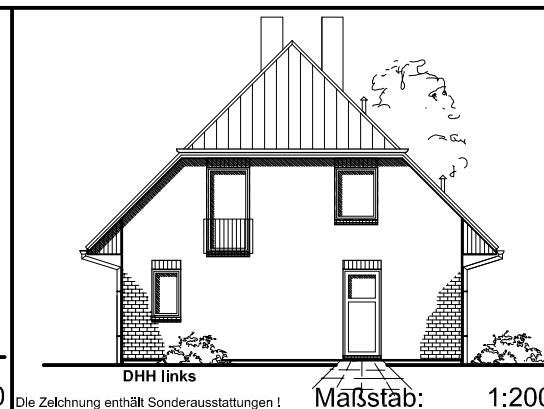

Die Zeichnung enthält Sonderausstattungen !



Die Zeichnung enthält Sonderausstattungen !

7.1.6


TEAM
MASSIVHAUS

Team Massivhaus GmbH

Hollerstraße 128 · Tel.: 04331/33110-0

24782 Büdelsdorf · Fax: 04331/33110-9

www.team-massivhaus.de

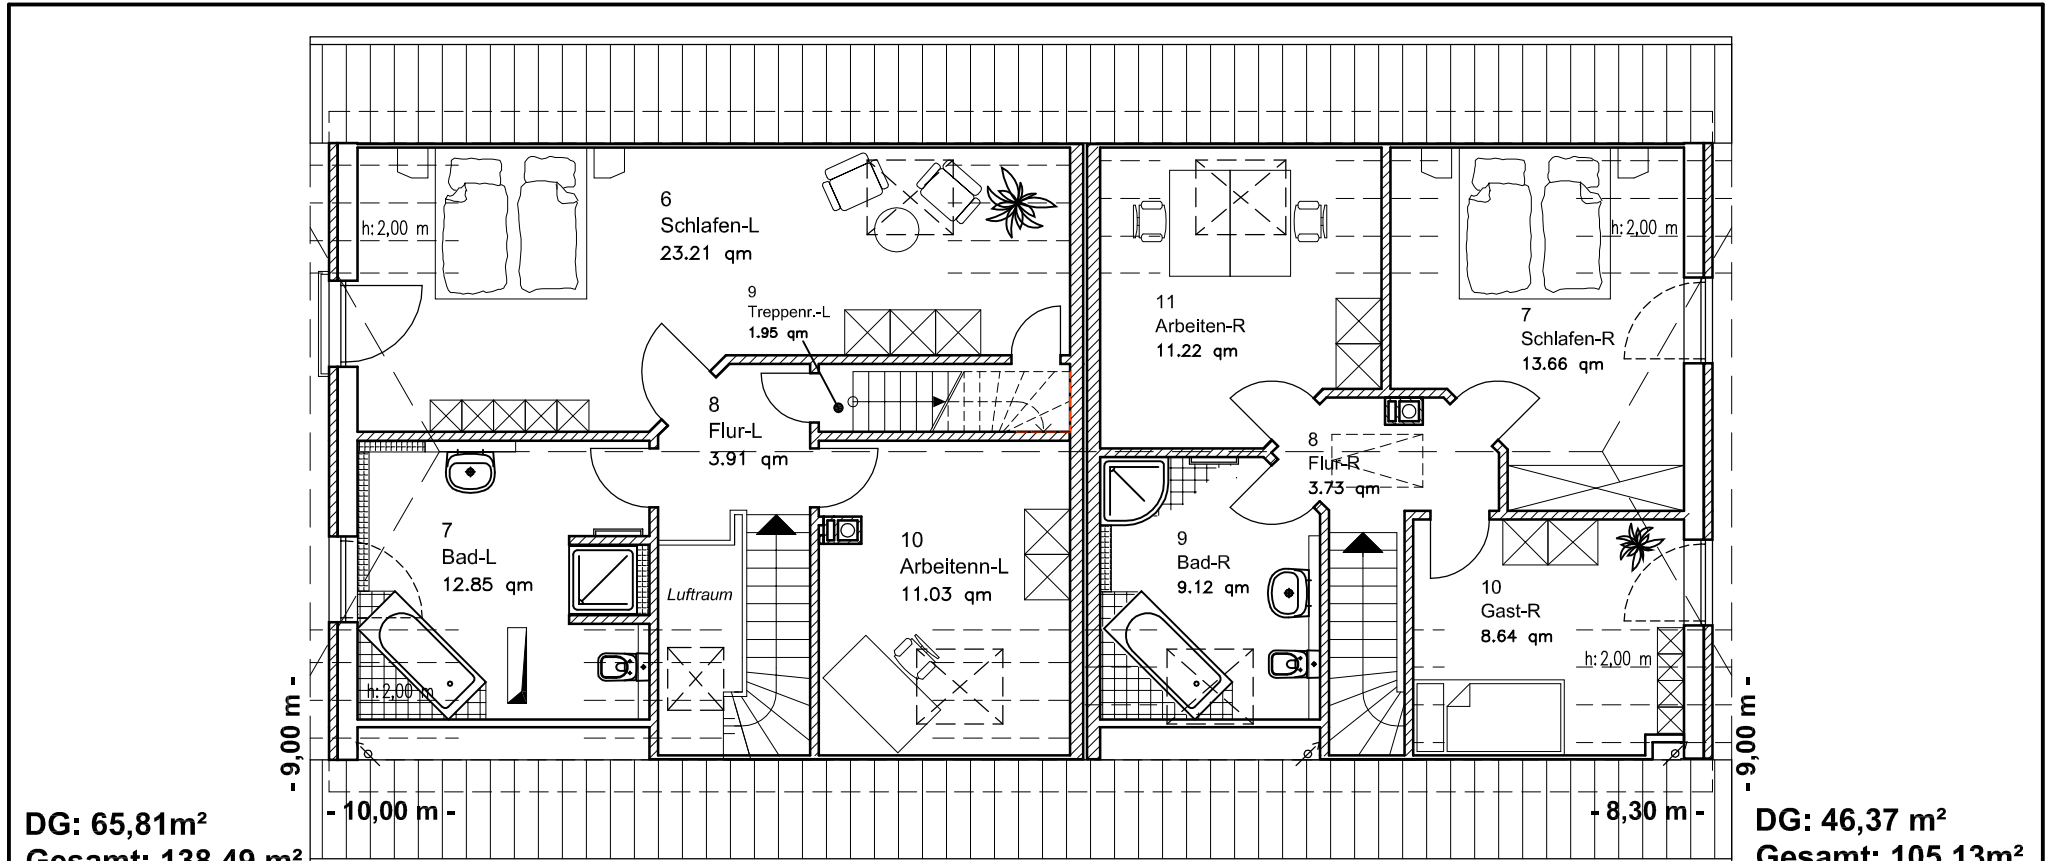


DG: 65,81m²
 Gesamt: 138,49 m²
 DHH links

DG: 46,37 m²
 Gesamt: 105,13m²
 DHH rechts

DACHGESCHOSS


Maßstab: 1:100

Die Zeichnung enthält Sonderausstattungen !

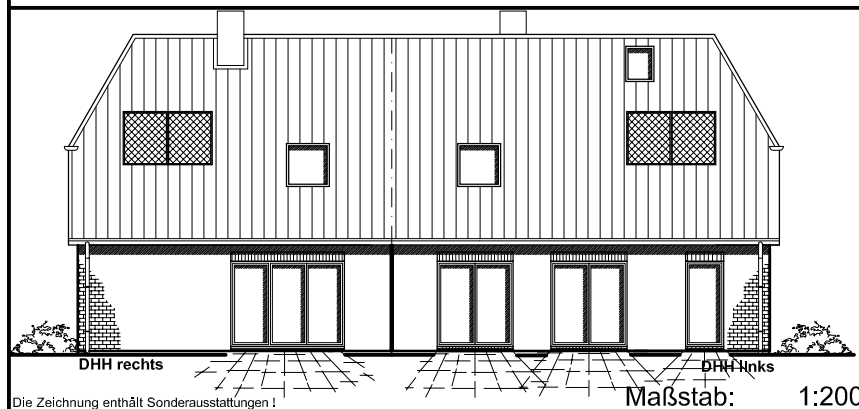

Maßstab: 1:200

Die Zeichnung enthält Sonderausstattungen !

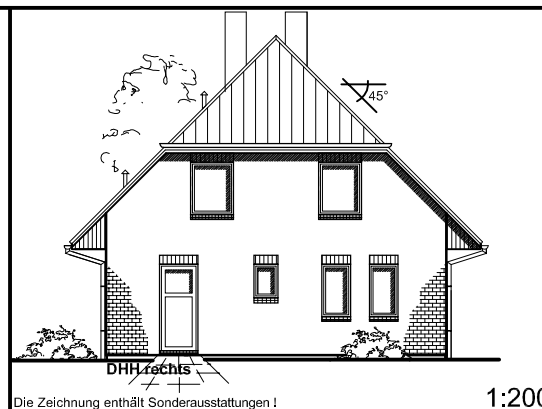

Maßstab: 1:200

Die Zeichnung enthält Sonderausstattungen !

7.1.6

TEAM
 MASSIVHAUS

Team Massivhaus GmbH

Hollerstraße 128 · Tel.: 04331/33110-0

24782 Büdelsdorf · Fax: 04331/33110-9

www.team-massivhaus.de