


Die Zeichnung enthält Sonderausstattungen !

Maßstab: 1:100

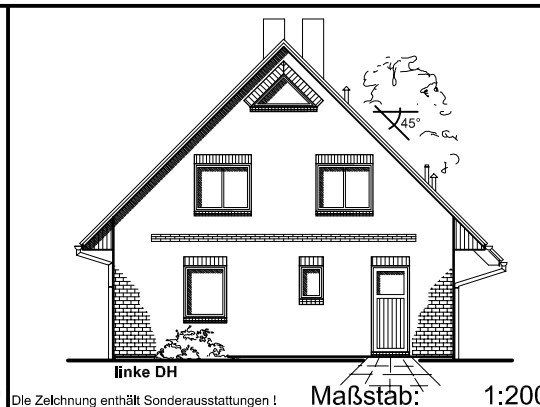

Die Zeichnung enthält Sonderausstattungen !



Die Zeichnung enthält Sonderausstattungen !

7.2.1


TEAM
MASSIVHAUS

Team Massivhaus GmbH



Hollerstraße 128 · Tel.: 04331/33110-0

24782 Büdelsdorf · Fax: 04331/33110-9

www.team-massivhaus.de

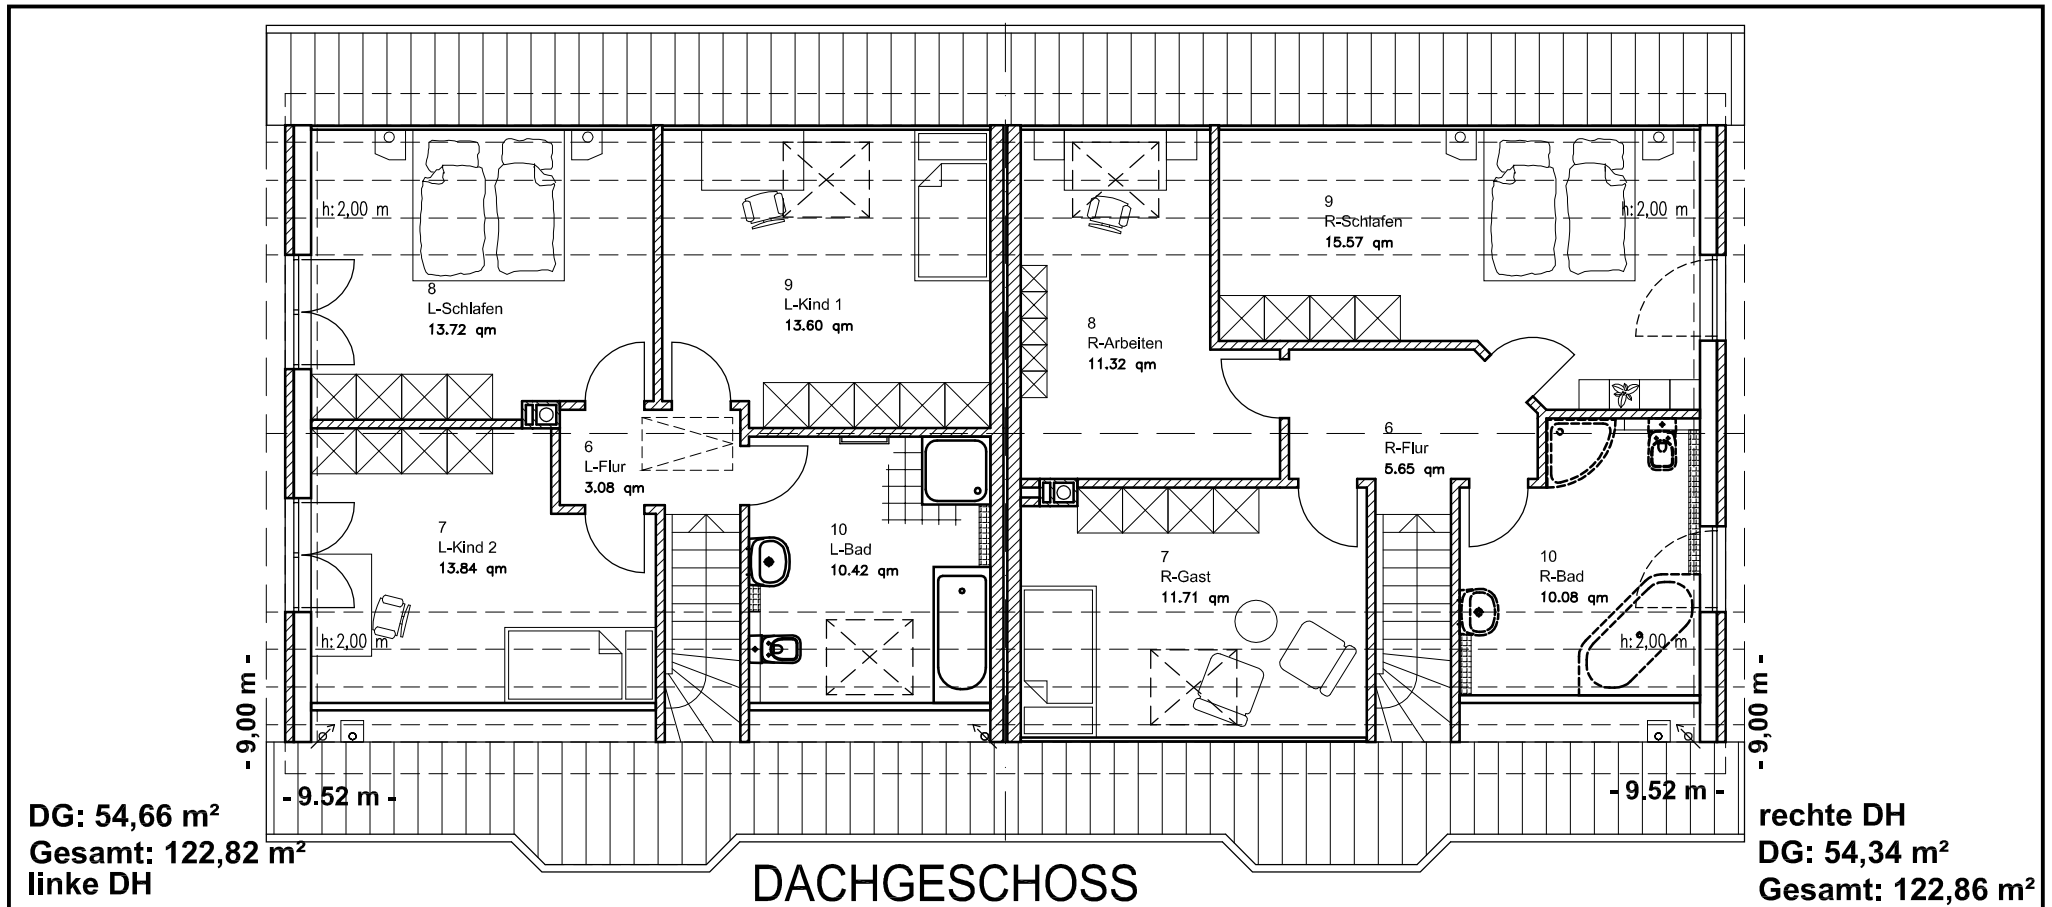

Die Zeichnung enthält Sonderausstattungen !

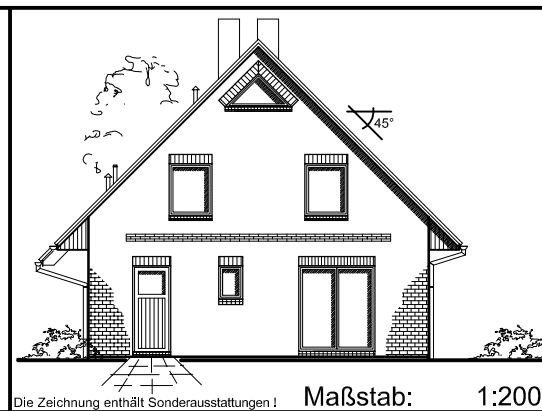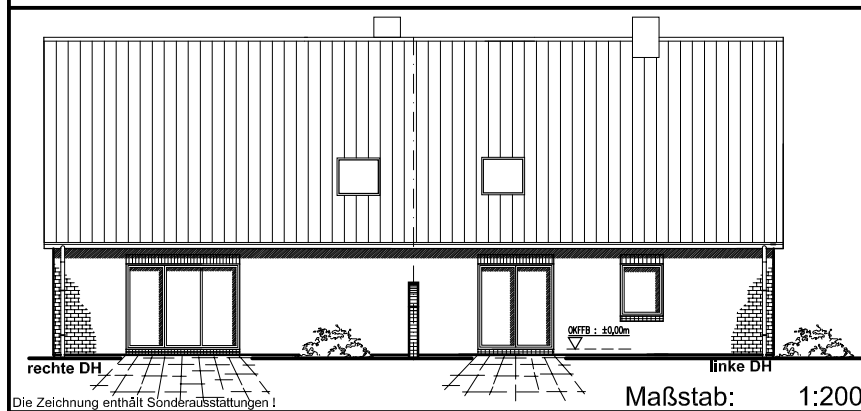

7.2.1

TEAM
 MASSIVHAUS

Team Massivhaus GmbH

Hollerstraße 128 · Tel.: 04331/33110-0

24782 Büdelsdorf · Fax: 04331/33110-9

www.team-massivhaus.de