

Doppelhaus 140-1

0 Erdgeschoss 66,90 m² links
0 Erdgeschoss 68,29 m² rechts

**TEAM
MASSIVHAUS**

Ihr Schlüssel zum Traumhaus

Team Massivhaus GmbH


Hollerstraße 128 Tel.: 04331/33110-0
24782 Büdelsdorf Fax: 04331/33110-9

www.team-massivhaus.de

7.2.7

Die Zeichnungen enthalten Sonderausstattungen!

- w 09'8 -

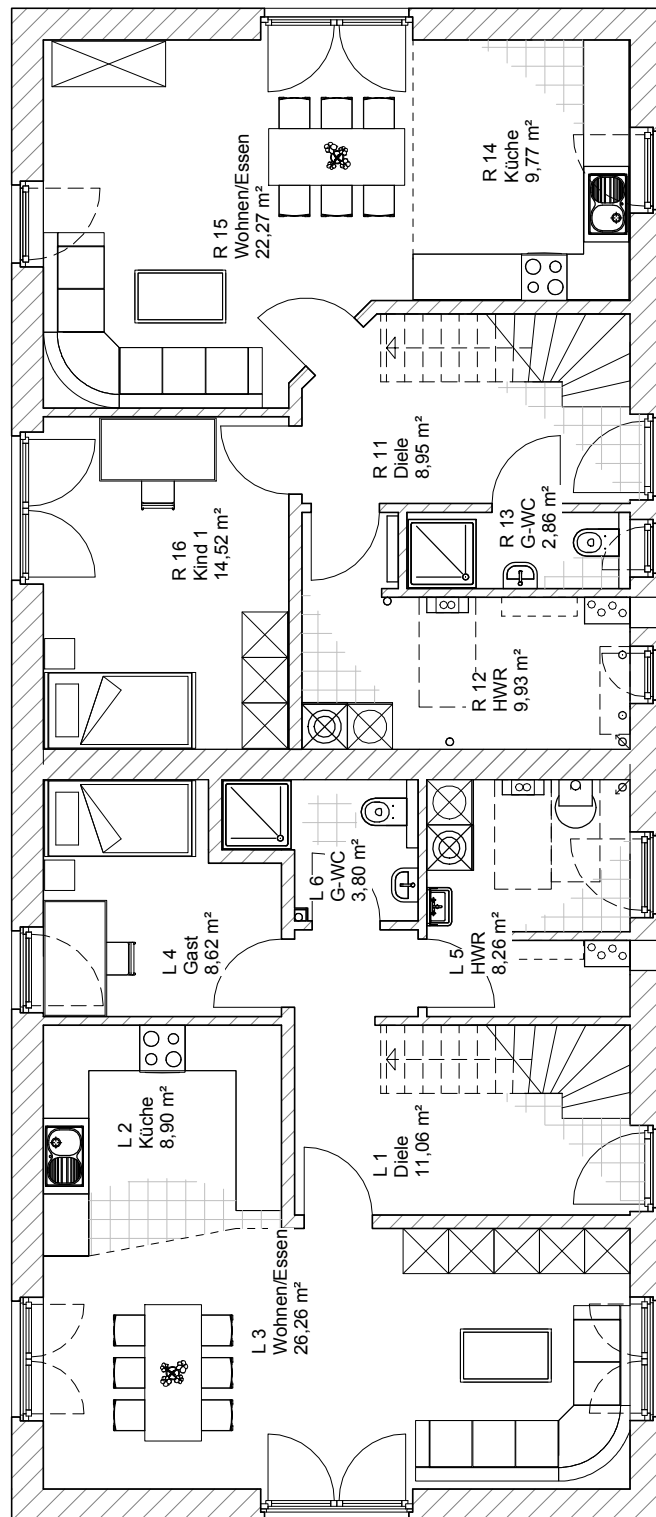

- 20,00 m -

M 1 : 100

Doppelhaus 140-1

1 Dachgeschoss	50,48 m ²	links
Gesamt	117,39 m²	links
1 Dachgeschoss	52,76 m ²	rechts
Gesamt	121,05 m²	rechts

TEAM
MASSIVHAUS

Ihr Schlüssel zum Traumhaus

Team Massivhaus GmbH

Hollerstraße 128 Tel.: 04331/33110-0


24782 Büdelsdorf Fax: 04331/33110-9

www.team-massivhaus.de

7.2.7

Die Zeichnungen enthalten Sonderausstattungen!

- w 09'8 -

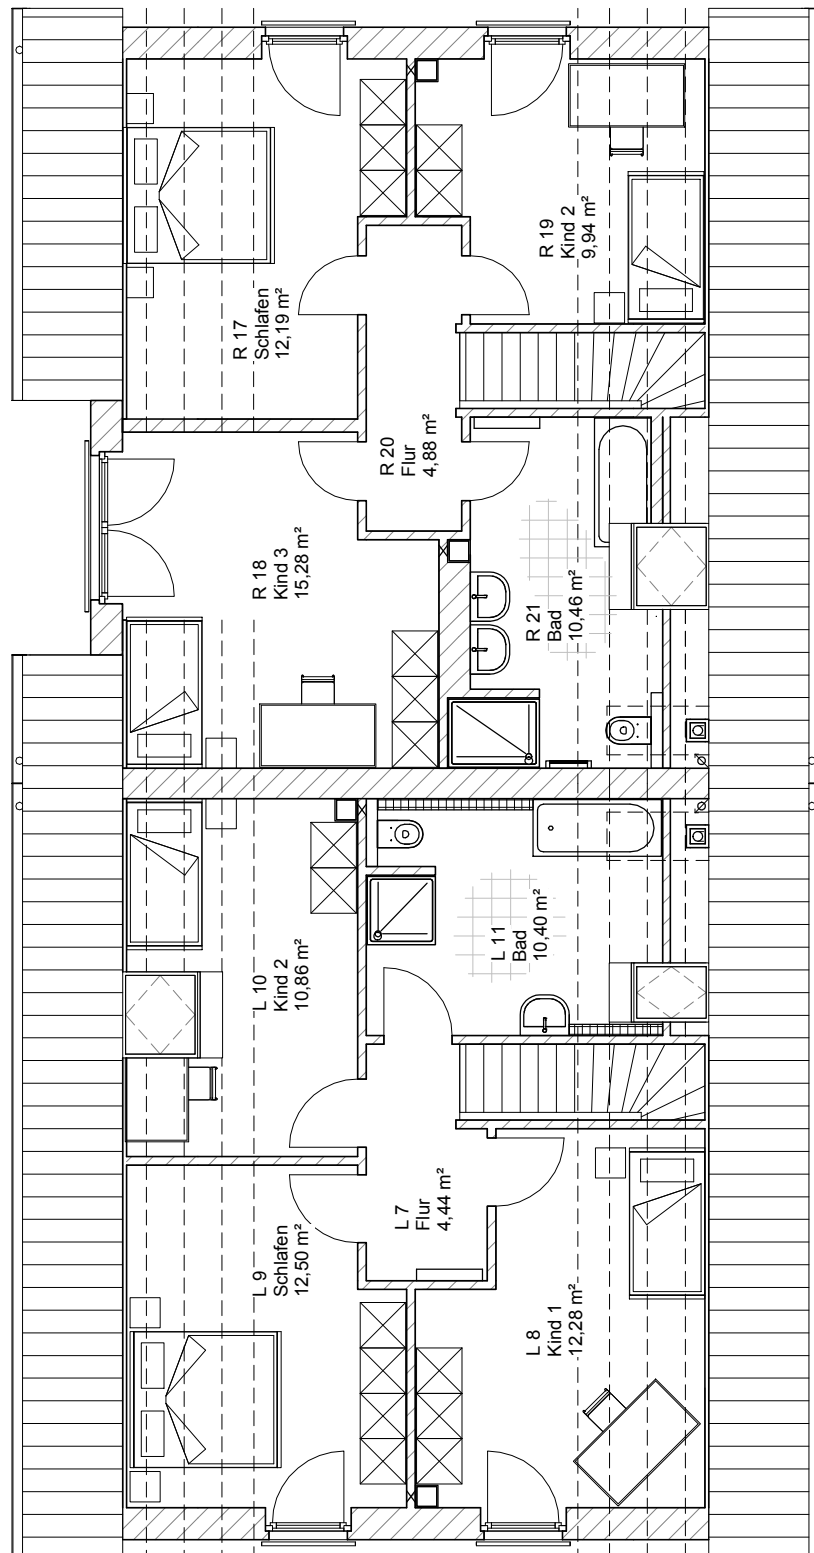

- 20,00 m -

M 1 : 100

Doppelhaus 140-1

TEAM
MASSIVHAUS
Ihr Schlüssel zum Traumhaus

7.2.7


Team Massivhaus GmbH

Hollerstraße 128 Tel.: 04331/33110-0


24782 Büdelsdorf Fax: 04331/33110-9

www.team-massivhaus.de

Die Zeichnungen enthalten Sonderausstattungen!

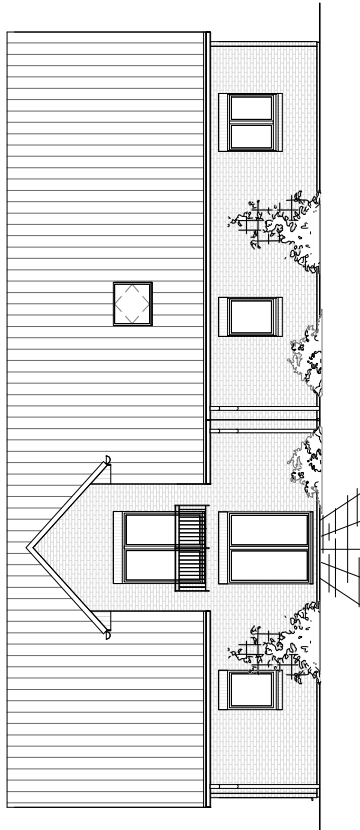

M 1 : 200

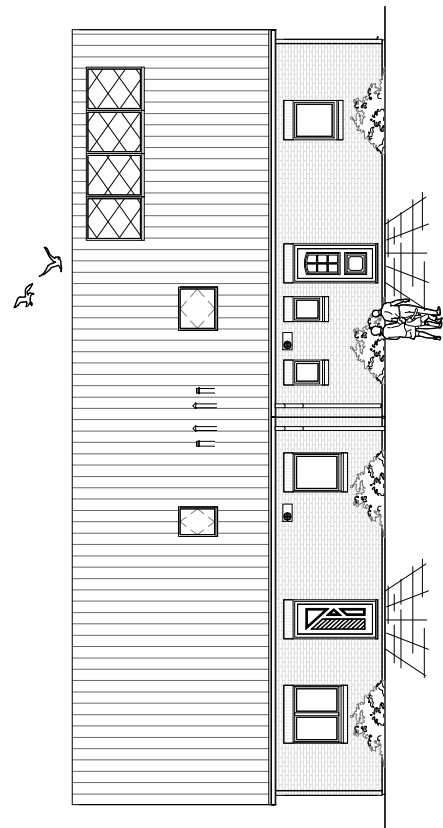

M 1 : 200

Doppelhaus 140-1

7.2.7

TEAM
MASSIVHAUS

Ihr Schlüssel zum Traumhaus

Team Massivhaus GmbH

Hollerstraße 128 Tel.: 04331/33110-0

24782 Büdelsdorf Fax: 04331/33110-9

www.team-massivhaus.de

Die Zeichnungen enthalten Sonderausstattungen!



M 1 : 200



M 1 : 200