

Doppelhaus 140-1

0 Erdgeschoss 67,99 m² links

0 Erdgeschoss 68,71 m² rechts

**TEAM
MASSIVHAUS**

Ihr Schlüssel zum Traumhaus

Team Massivhaus GmbH


Hollerstraße 128 Tel.: 04331/33110-0

24782 Büdelsdorf Fax: 04331/33110-9

www.team-massivhaus.de

7.2.8

Die Zeichnungen enthalten Sonderausstattungen!

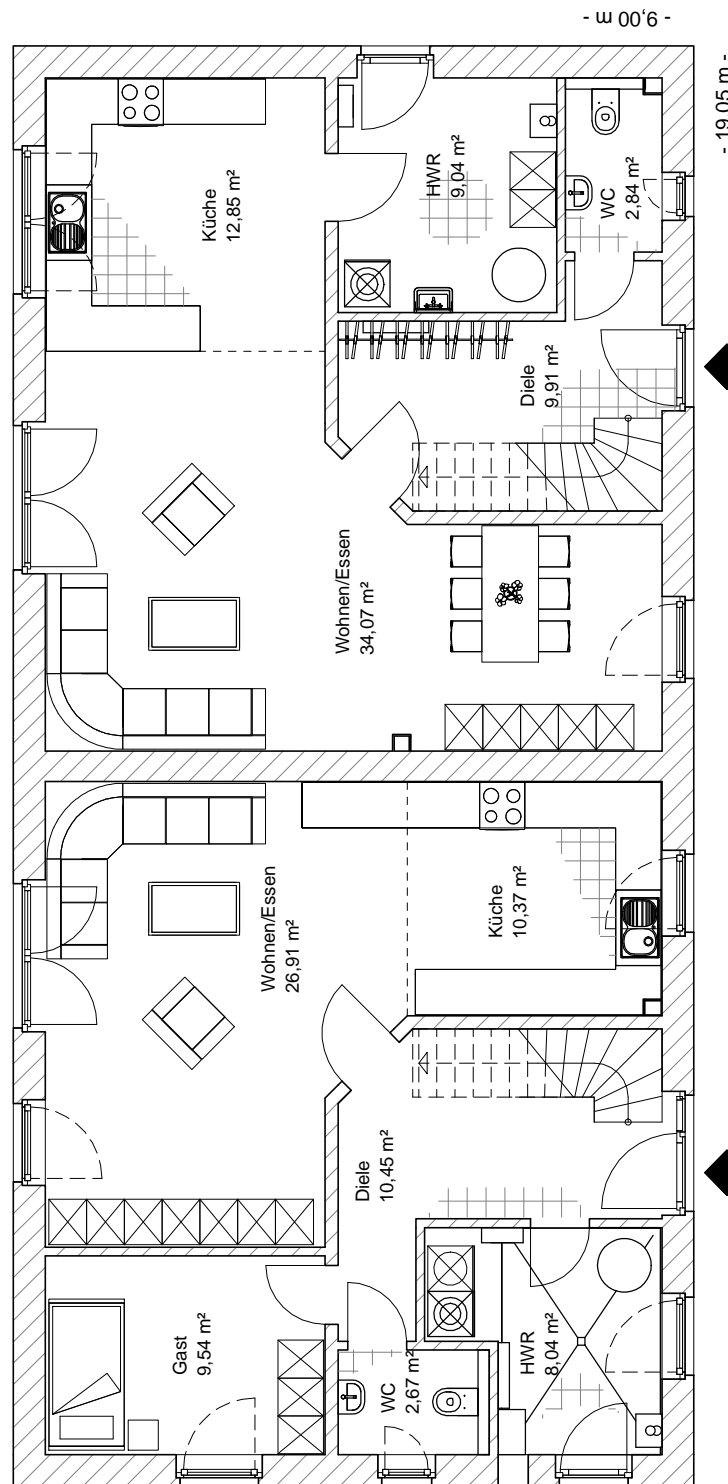

M 1 : 100

Doppelhaus 140-1

1 Dachgeschoss	51,88 m ²	links
Gesamt	119,87 m²	links
1 Dachgeschoss	52,64 m ²	rechts
Gesamt	121,35 m²	rechts

TEAM
MASSIVHAUS

Ihr Schlüssel zum Traumhaus

Team Massivhaus GmbH


Hollerstraße 128 Tel.: 04331/33110-0
24782 Büdelsdorf Fax: 04331/33110-9

www.team-massivhaus.de

7.2.8

Die Zeichnungen enthalten Sonderausstattungen!

- 00'6 -

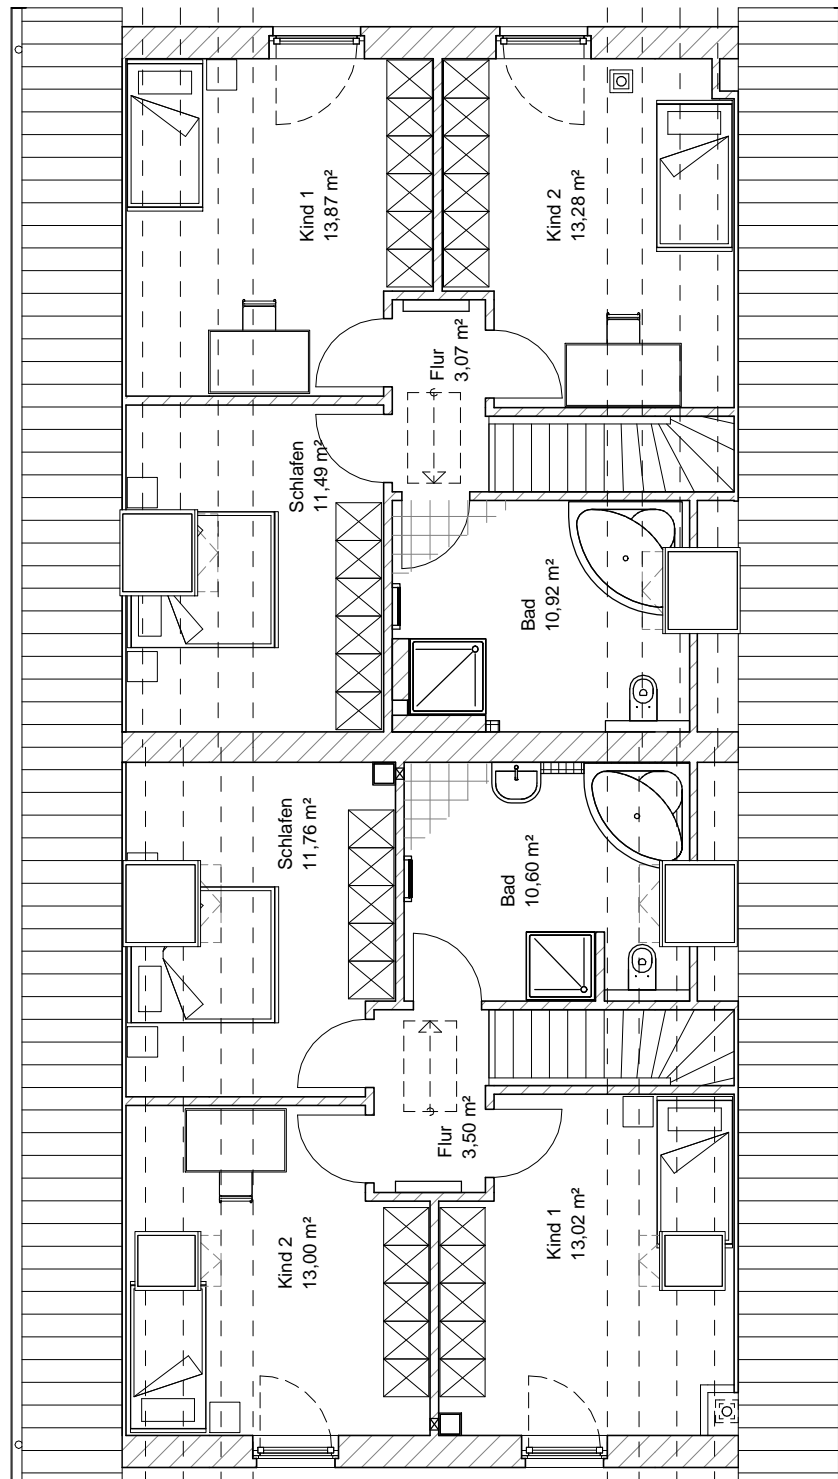

- 19,05 m -

M 1 : 100

Doppelhaus 140-1

7.2.8

TEAM
MASSIVHAUS
Ihr Schlüssel zum Traumhaus


Team Massivhaus GmbH

Hollerstraße 128 Tel.: 04331/33110-0


24782 Büdelsdorf Fax: 04331/33110-9

www.team-massivhaus.de


Die Zeichnungen enthalten Sonderausstattungen!

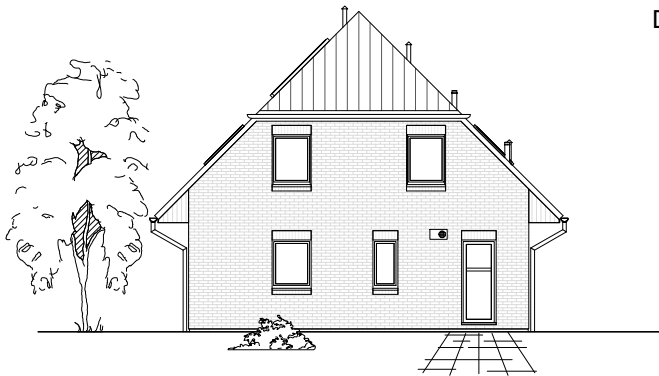


M 1 : 200

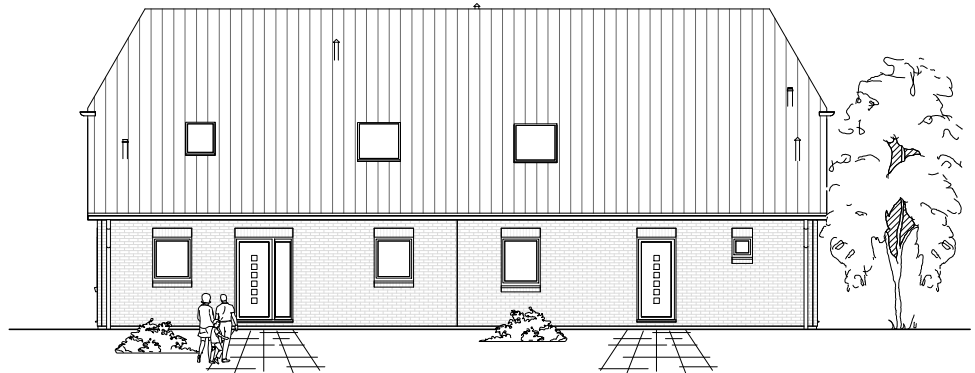

M 1 : 200

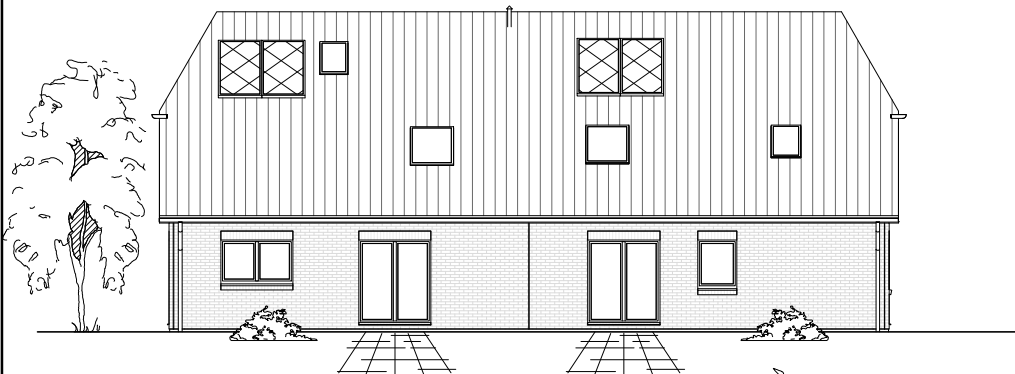

M 1 : 200

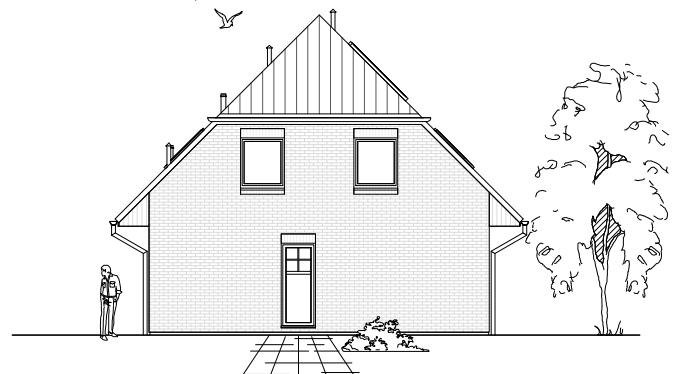

M 1 : 200