

Doppelhaus 140-1

0 Erdgeschoss 67,62 m² links
0 Erdgeschoss 68,47 m² rechts

TEAM
MASSIVHAUS

Ihr Schlüssel zum Traumhaus

Team Massivhaus GmbH


Hollerstraße 128 Tel.: 04331/33110-0
24782 Büdelsdorf Fax: 04331/33110-9

www.team-massivhaus.de

7.2.9

Die Zeichnungen enthalten Sonderausstattungen!

- 09'8 -

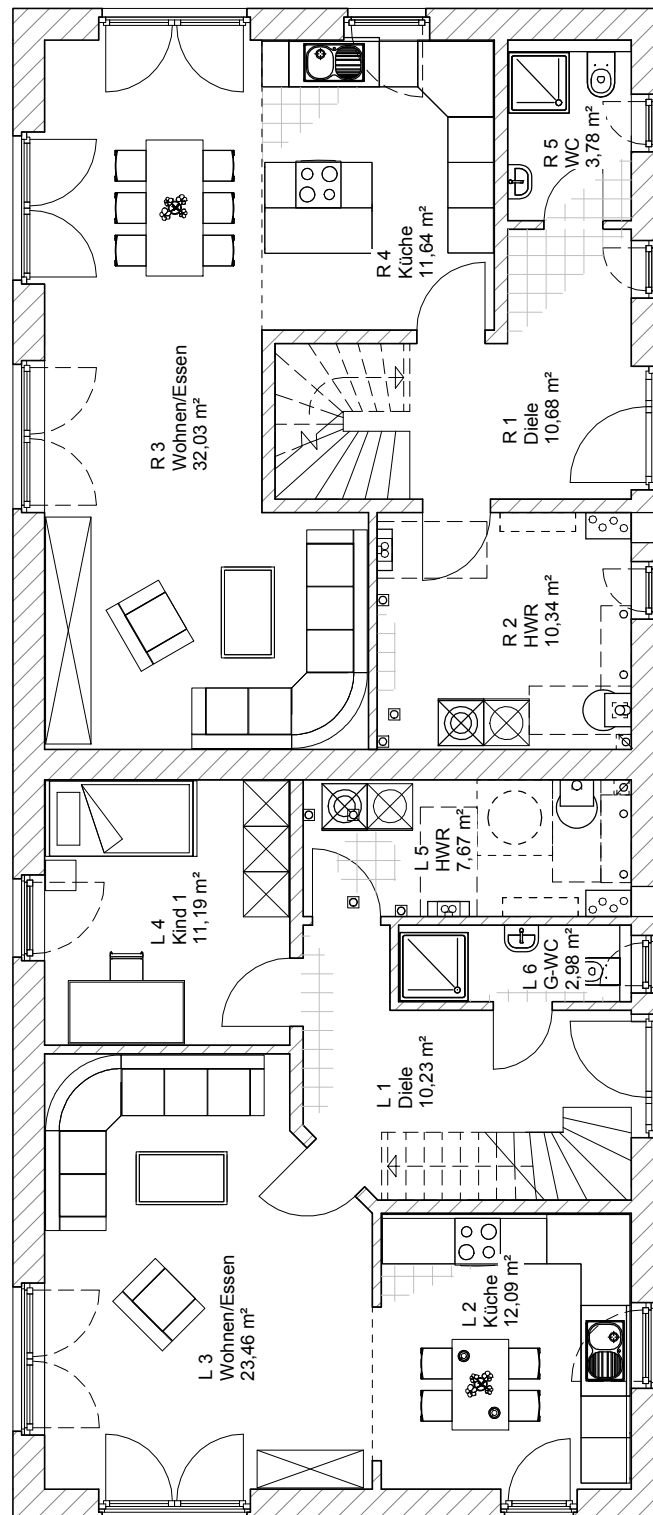

- 20,00 m -

M 1 : 100

Doppelhaus 140-1

1 Dachgeschoss	51,42 m ²	links
Gesamt	119,04 m²	links
1 Dachgeschoss	53,02 m ²	rechts
Gesamt	121,49 m²	rechts

TEAM
MASSIVHAUS

Ihr Schlüssel zum Traumhaus

Team Massivhaus GmbH

Hollerstraße 128 Tel.: 04331/33110-0


24782 Büdelsdorf Fax: 04331/33110-9

www.team-massivhaus.de

7.2.9

Die Zeichnungen enthalten Sonderausstattungen!

- w 09'8 -

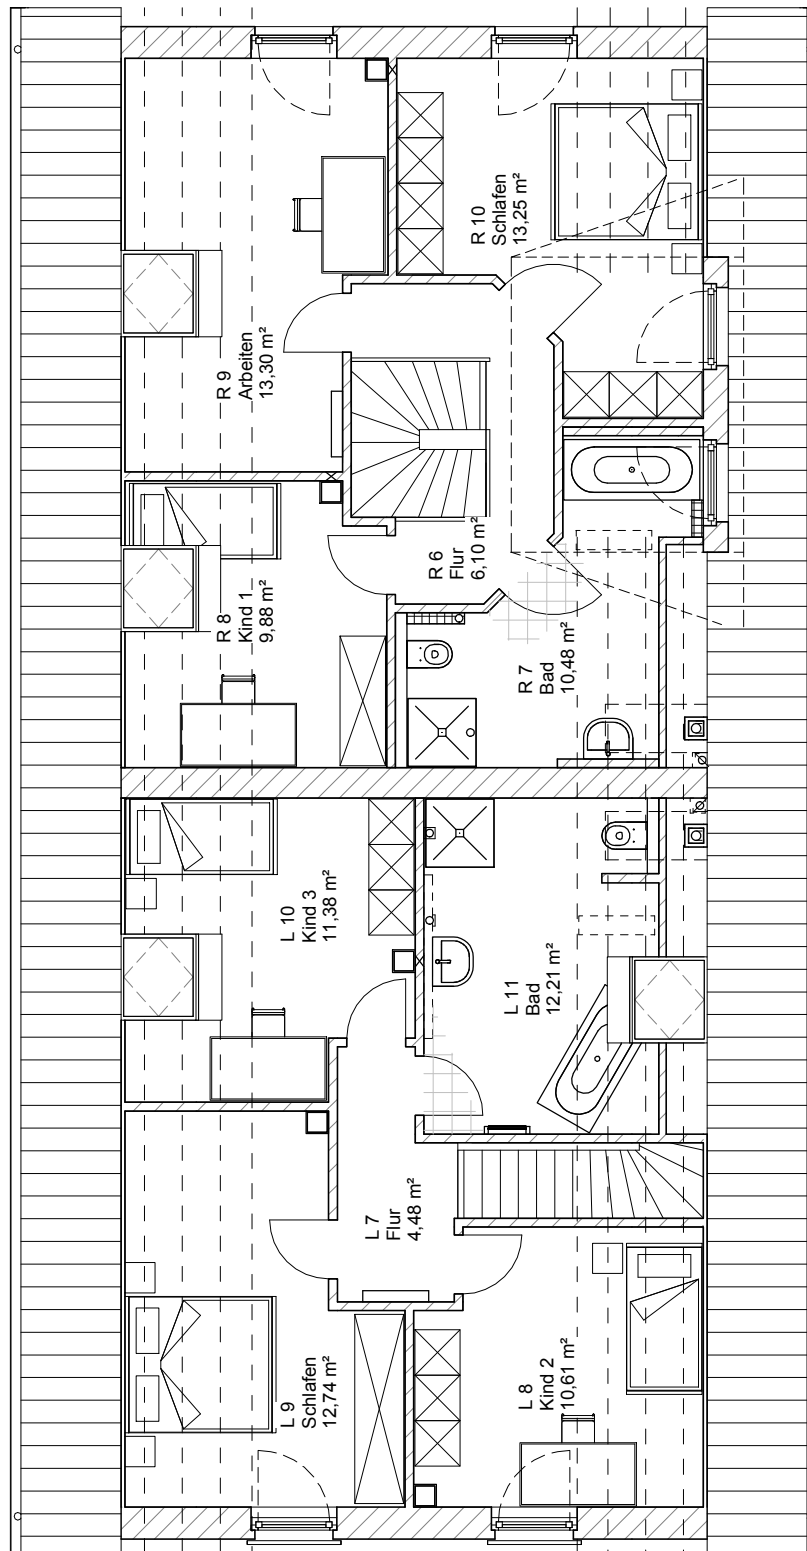

- 20,00 m -

M 1 : 100

Doppelhaus 140-1

7.2.9

**TEAM
MASSIVHAUS**

Ihr Schlüssel zum Traumhaus

Team Massivhaus GmbH

Hollerstraße 128 Tel.: 04331/33110-0

24782 Büdelsdorf Fax: 04331/33110-9

www.team-massivhaus.de

Die Zeichnungen enthalten Sonderausstattungen!




M 1 : 200



M 1 : 200

M 1 : 200

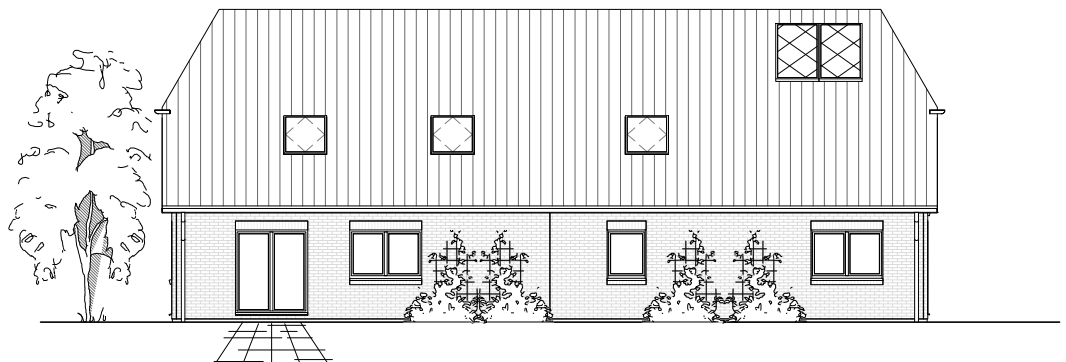

M 1 : 200