

7.3.5

Doppelhaus 140-2

TEAM
MASSIVHAUS


Team Massivhaus GmbH

Hollerstraße 128 · Tel.: 04331/33110-0

24782 Büdelsdorf · Fax: 04331/33110-9

www.team-massivhaus.de

ERDGESCHOSS

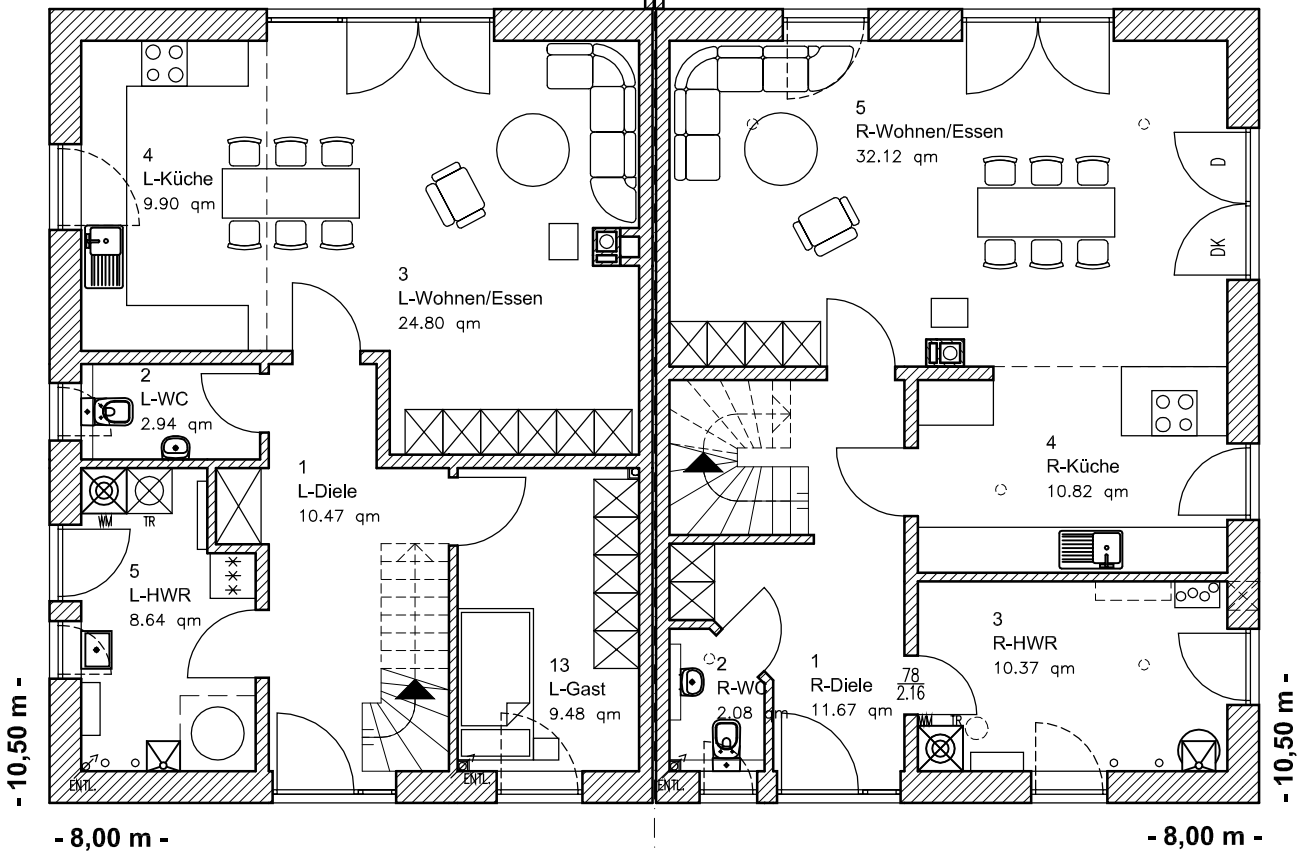


EG: 66.23 m²
DHH links

EG: 67.05 m²
DHH rechts

Die Zeichnung enthält Sonderausstattungen !

Maßstab: 1:100

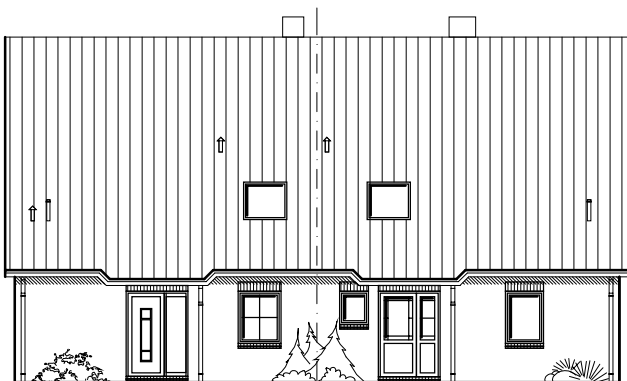

DHH links

DHH rechts



DHH links

Die Zeichnung enthält Sonderausstattungen !

Maßstab: 1:200

Die Zeichnung enthält Sonderausstattungen !

Maßstab: 1:200

7.3.5

Doppelhaus 140-2

TEAM
MASSIVHAUS


Team Massivhaus GmbH

Hollerstraße 128 · Tel.: 04331/33110-0

24782 Büdelsdorf · Fax: 04331/33110-9

www.team-massivhaus.de

DACHGESCHOSS

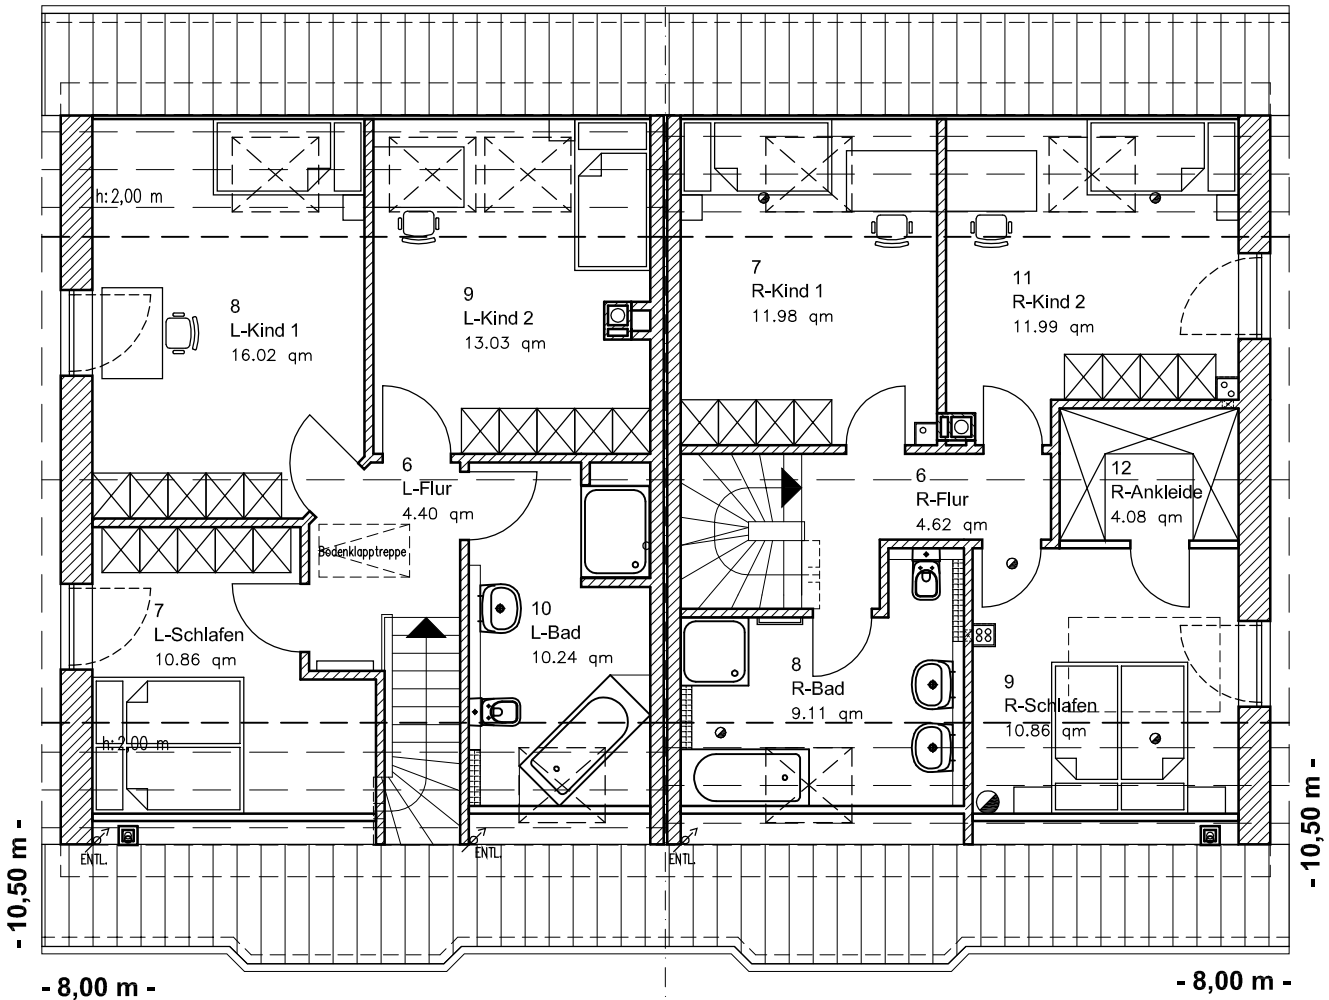


DG: 54,56 m²
Gesamt: 120,79 m²
DHH links

DG: 52,64 m²
Gesamt: 119,70 m²
DHH rechts

Die Zeichnung enthält Sonderausstattungen !

Maßstab: 1:100

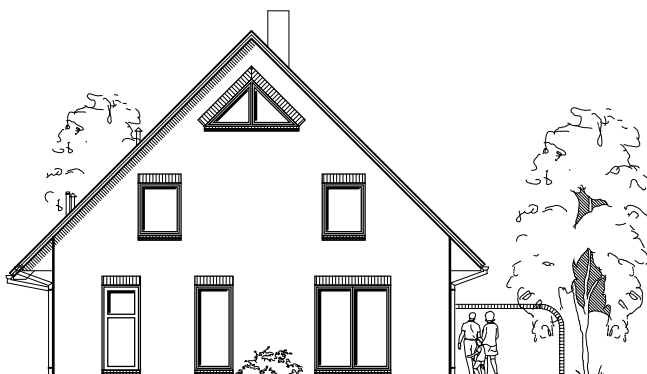

DHH rechts

Maßstab: 1:200

Die Zeichnung enthält Sonderausstattungen !



DHH rechts

DHH links

Maßstab: 1:200

Die Zeichnung enthält Sonderausstattungen !