

7.3.6

Doppelhaus 140-2

TEAM
MASSIVHAUS


Team Massivhaus GmbH

Hollerstraße 128 · Tel.: 04331/33110-0

24782 Büdelsdorf · Fax: 04331/33110-9

www.team-massivhaus.de

ERDGESCHOSS

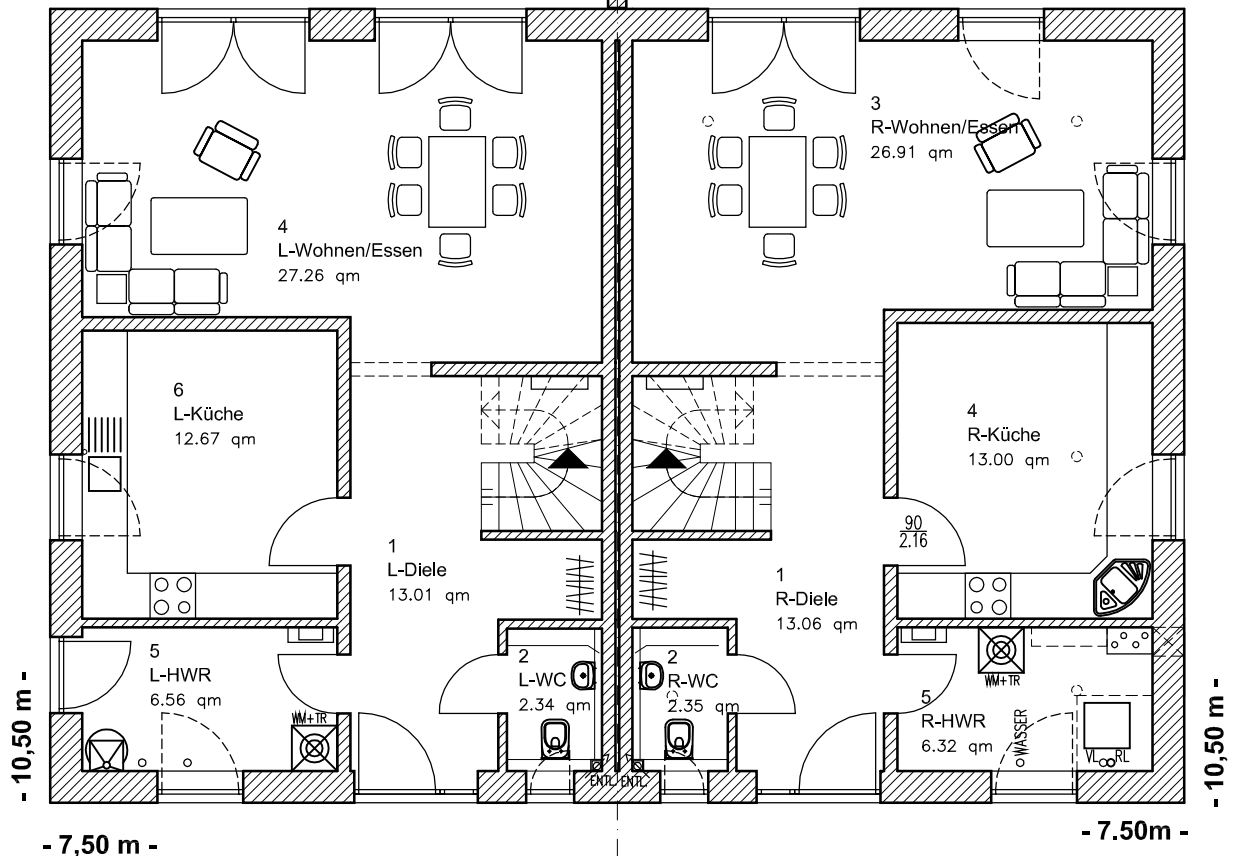


EG: 61.83 m²
DHH links

EG: 61.63 m²
DHH rechts

Die Zeichnung enthält Sonderausstattungen !

Maßstab: 1:100

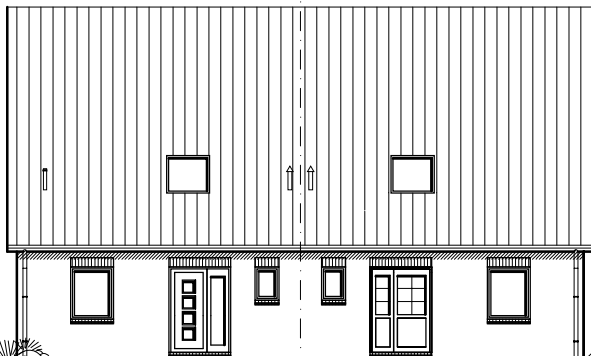

DHH links

DHH rechts

Maßstab: 1:200

Die Zeichnung enthält Sonderausstattungen !



DHH links

Maßstab: 1:200

Die Zeichnung enthält Sonderausstattungen !

7.3.6

Doppelhaus 140-2

TEAM
MASSIVHAUS


Team Massivhaus GmbH

Hollerstraße 128 · Tel.: 04331/33110-0

24782 Büdelsdorf · Fax: 04331/33110-9

www.team-massivhaus.de

DACHGESCHOSS

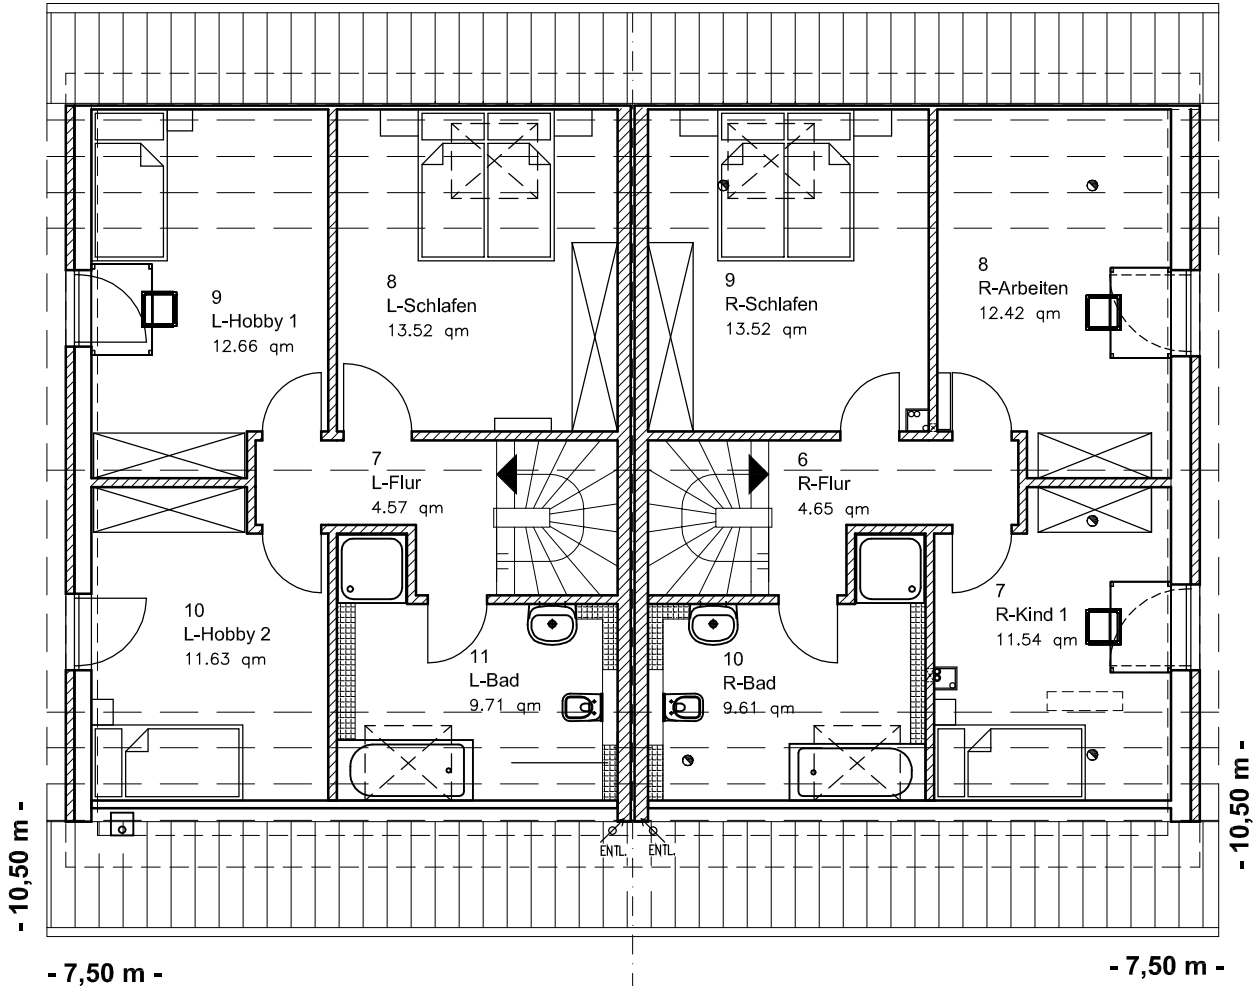

- 10,50 m -

- 10,50 m -

- 7,50 m -

- 7,50 m -

DG: 52,09 m²

Gesamt: 113,92 m²

DHH links


DG: 51,75 m²

Gesamt: 113,38 m²

DHH rechts

Die Zeichnung enthält Sonderausstattungen !


Maßstab: 1:100

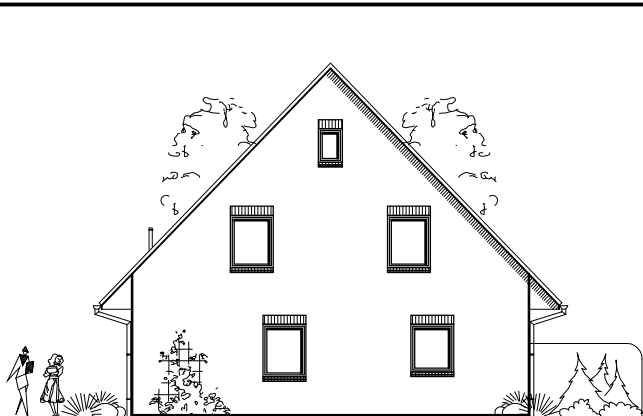

DHH rechts

Maßstab: 1:200

Die Zeichnung enthält Sonderausstattungen !

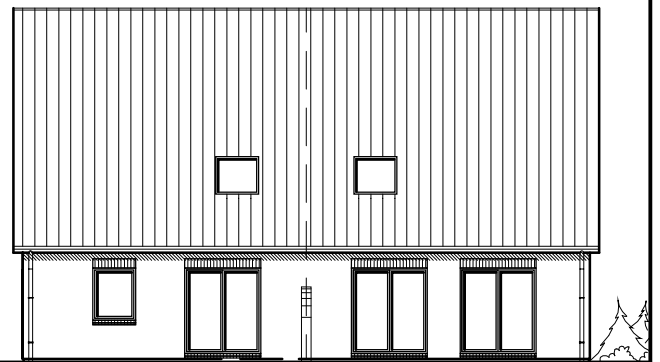

DHH rechts

DHH links

Maßstab: 1:200

Die Zeichnung enthält Sonderausstattungen !