

7.3.8

Doppelhaus 140-2

**TEAM**  
MASSIVHAUS


**Team Massivhaus GmbH**

Hollerstraße 128 · Tel.: 04331/33110-0

24782 Büdelsdorf · Fax: 04331/33110-9

www.team-massivhaus.de

**ERDGESCHOSS**

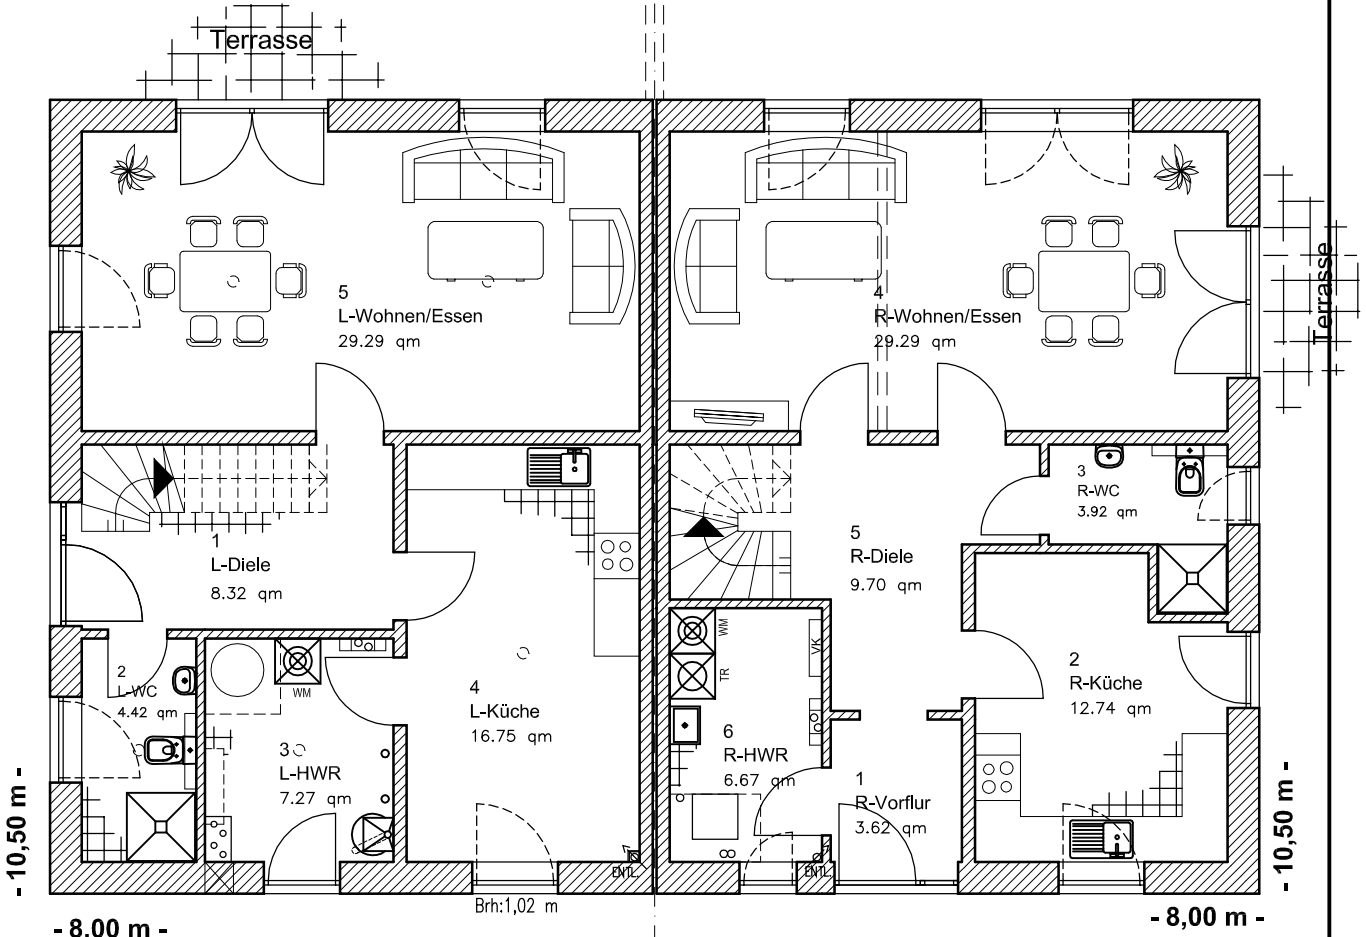


**EG: 66.05 m<sup>2</sup>**  
**DHH links**

**EG: 65.93 m<sup>2</sup>**  
**DHH rechts**

Die Zeichnung enthält Sonderausstattungen !

Maßstab: 1:100

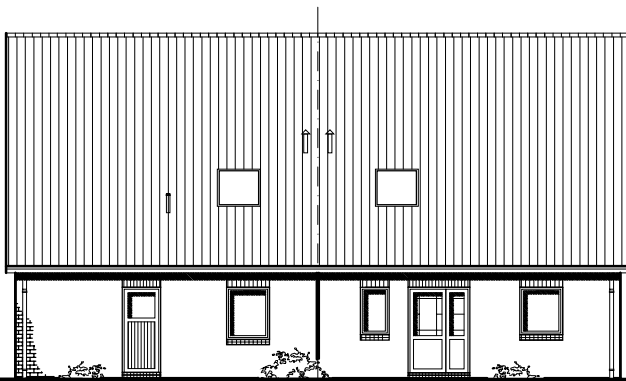

DHH links

DHH rechts

Maßstab: 1:200

Die Zeichnung enthält Sonderausstattungen !



DHH links

Maßstab: 1:200

Die Zeichnung enthält Sonderausstattungen !

7.3.8

Doppelhaus 140-2

**TEAM**  
MASSIVHAUS


**Team Massivhaus GmbH**

Hollerstraße 128 · Tel.: 04331/33110-0

24782 Büdelsdorf · Fax: 04331/33110-9

www.team-massivhaus.de

# DACHGESCHOSS

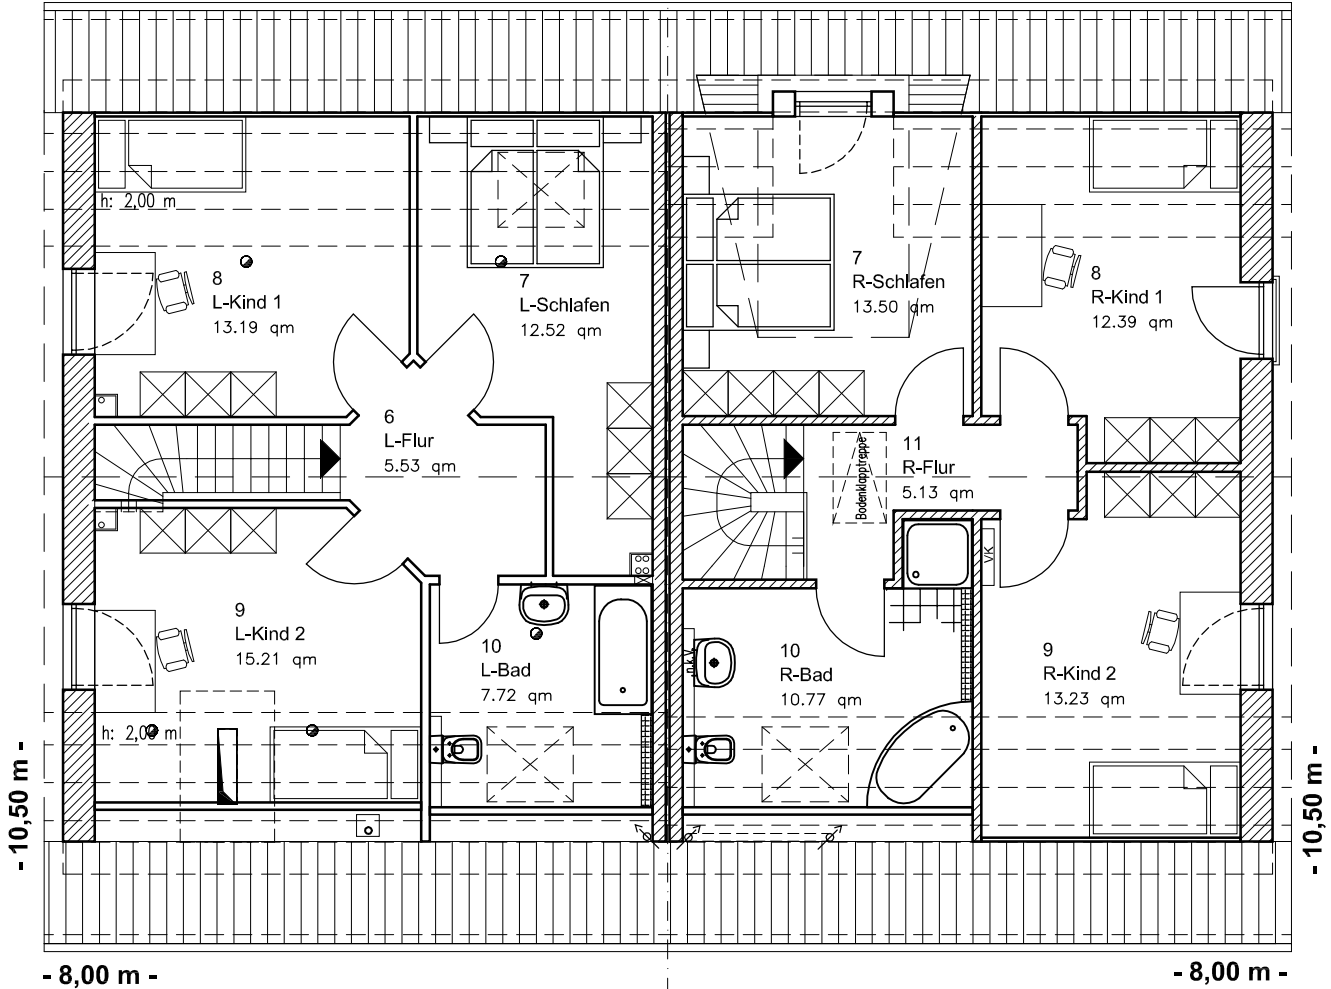

**DG: 54,18 m<sup>2</sup>**

**Gesamt: 120,23 m<sup>2</sup>**

**DHH links**

**DG: 55,02 m<sup>2</sup>**

**Gesamt: 120,95 m<sup>2</sup>**

**DHH rechts**

Die Zeichnung enthält Sonderausstattungen !


Maßstab: 1:100



DHH rechts

Maßstab: 1:200

Die Zeichnung enthält Sonderausstattungen !

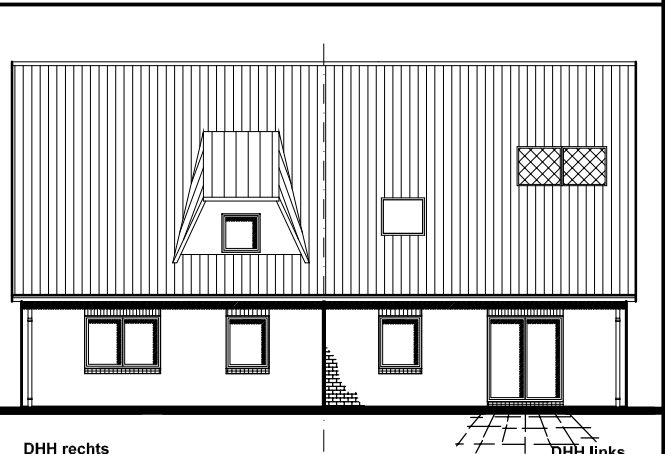

DHH rechts

DHH links

Maßstab: 1:200

Die Zeichnung enthält Sonderausstattungen !