

Doppelhaus 150

0 Erdgeschoss 80,79 m² links
0 Erdgeschoss 58,33 m² rechts

**TEAM
MASSIVHAUS**

Ihr Schlüssel zum Traumhaus

Team Massivhaus GmbH


Hollerstraße 128 Tel.: 04331/33110-0
24782 Büdelsdorf Fax: 04331/33110-9

www.team-massivhaus.de

7.4.4

Die Zeichnungen enthalten Sonderausstattungen!

- 00'6 -

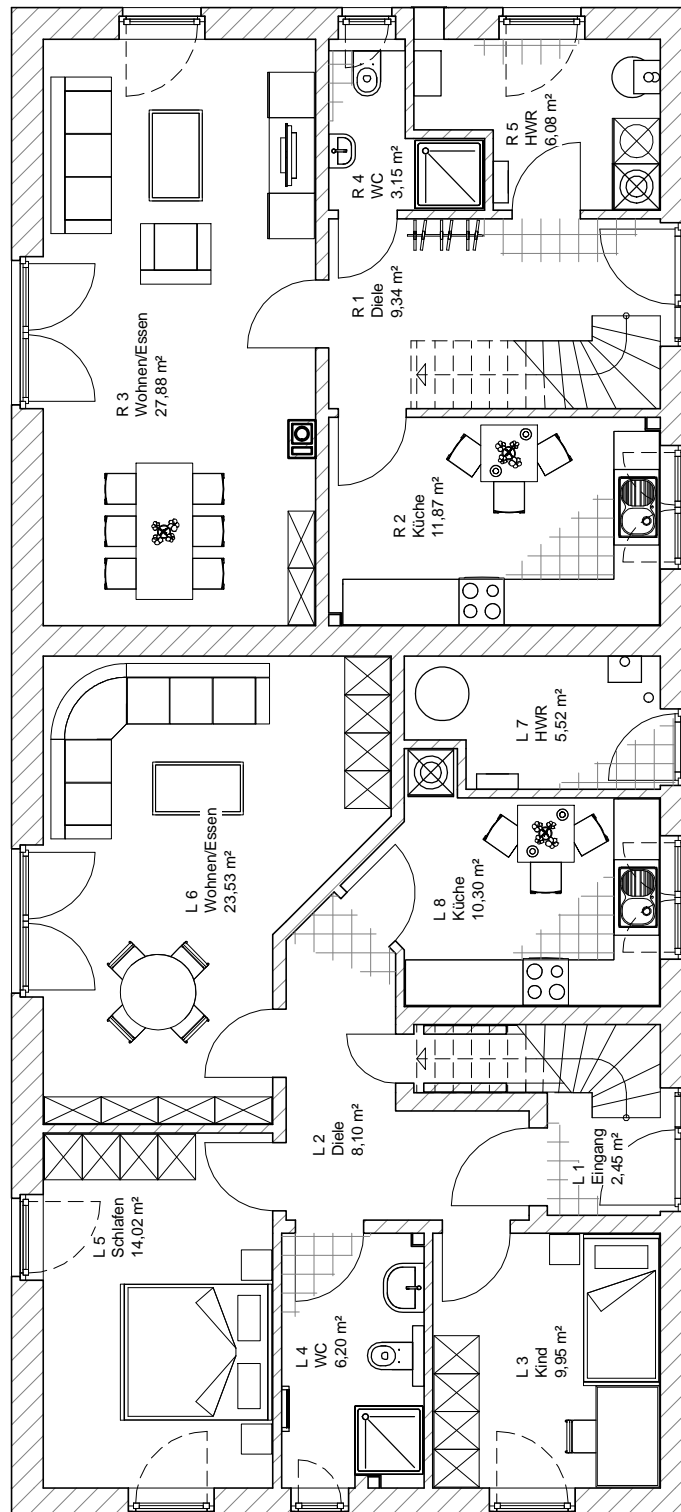

- 20,00 m -

M 1 : 100

Doppelhaus 150


1 Dachgeschoss	66,99 m ²	links
Gesamt	147,78 m²	links
1 Dachgeschoss	44,53 m ²	rechts
Gesamt	102,85 m²	rechts

TEAM
MASSIVHAUS
Ihr Schlüssel zum Traumhaus

7.4.4

Team Massivhaus GmbH
Hollerstraße 128 Tel.: 04331/33110-0
24782 Büdelsdorf Fax: 04331/33110-9
www.team-massivhaus.de

Die Zeichnungen enthalten Sonderausstattungen!

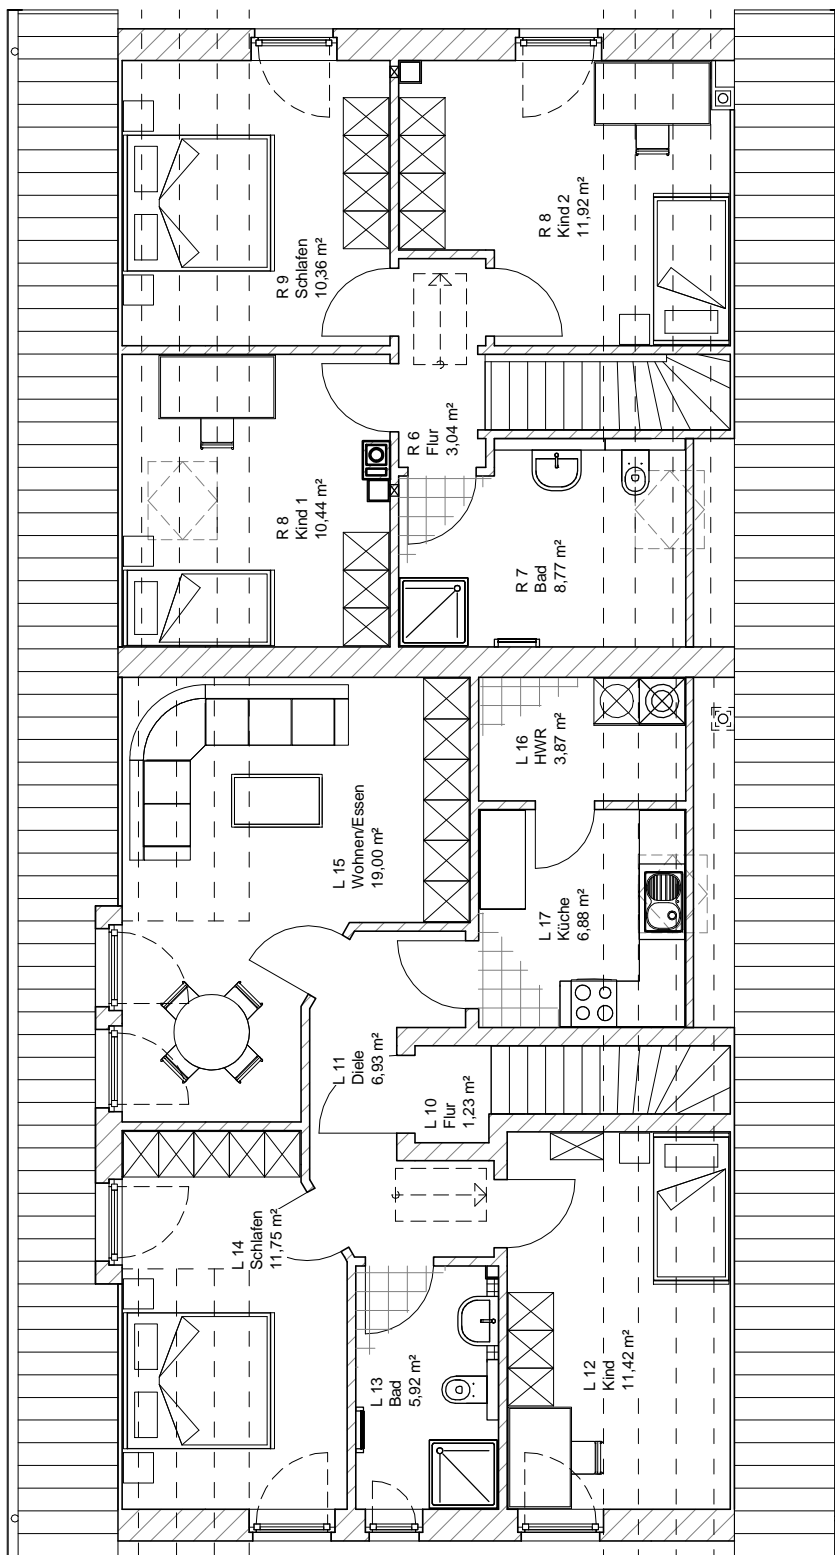

- 20,00 m -

M 1 : 100

Doppelhaus 150

7.4.4

**TEAM
MASSIVHAUS**

Ihr Schlüssel zum Traumhaus

Team Massivhaus GmbH

Hollerstraße 128 Tel.: 04331/33110-0


24782 Büdelsdorf Fax: 04331/33110-9

www.team-massivhaus.de

Die Zeichnungen enthalten Sonderausstattungen!




M 1 : 200

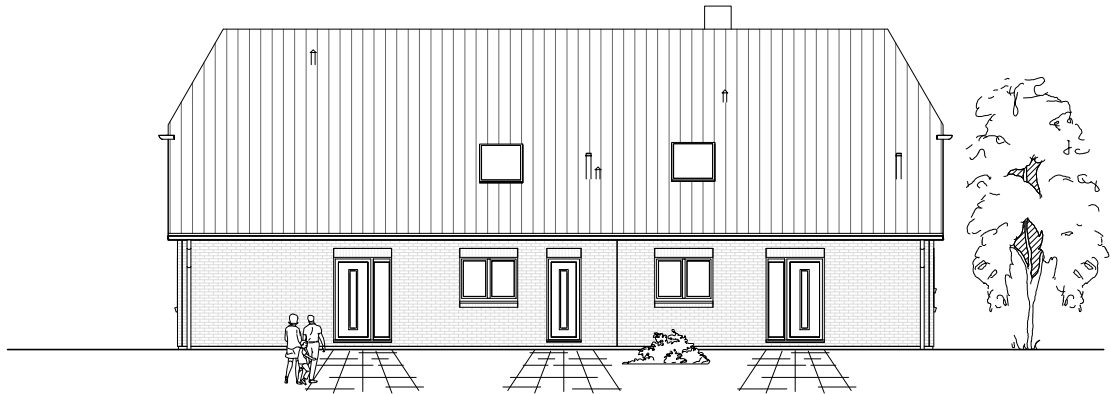

M 1 : 200



M 1 : 200

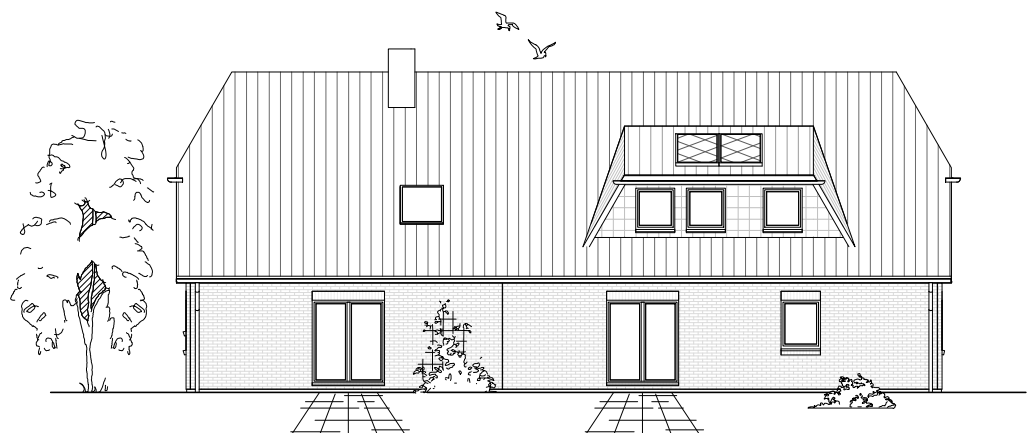

M 1 : 200