

1.1.15

Familienhaus 120

TEAM
MASSIVHAUS


Team Massivhaus GmbH

Hollerstraße 128 · Tel.: 04331/33110-0

24782 Büdelsdorf · Fax: 04331/33110-9

www.team-massivhaus.de


ERDGESCHOSS

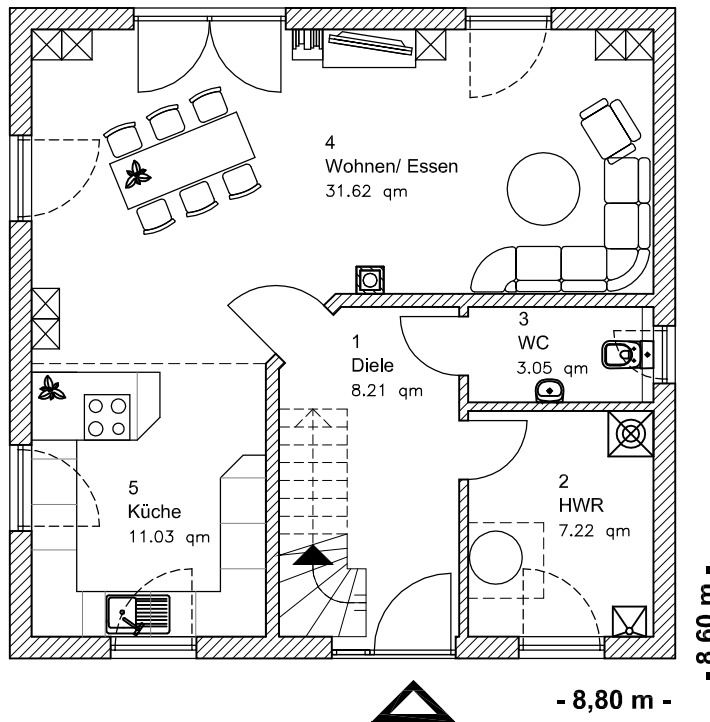

EG 61,13 m²


Die Zeichnung enthält Sonderausstattungen !

Maßstab: 1:100

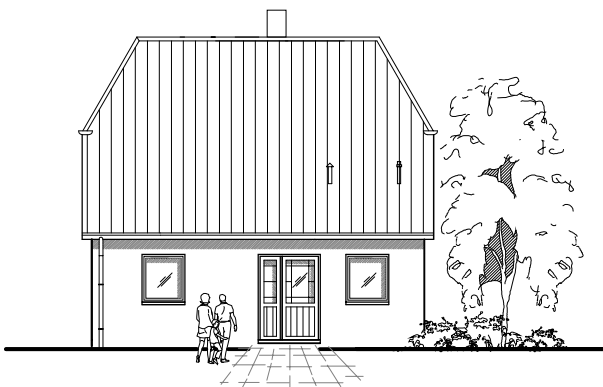

Die Zeichnung enthält Sonderausstattungen !

Maßstab: 1:200

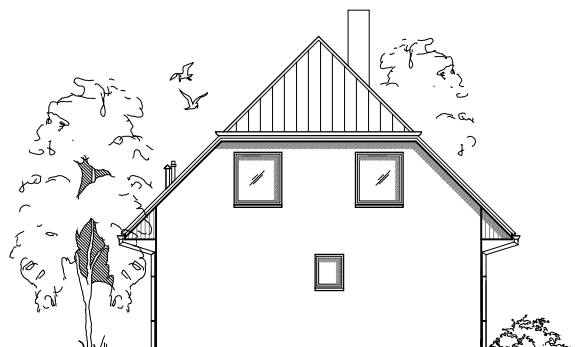

Die Zeichnung enthält Sonderausstattungen !

Maßstab: 1:200

1.1.15

Familienhaus 120

TEAM
MASSIVHAUS


Team Massivhaus GmbH

Hollerstraße 128 · Tel.: 04331/33110-0

24782 Büdelsdorf · Fax: 04331/33110-9

www.team-massivhaus.de


DACHGESCHOSS

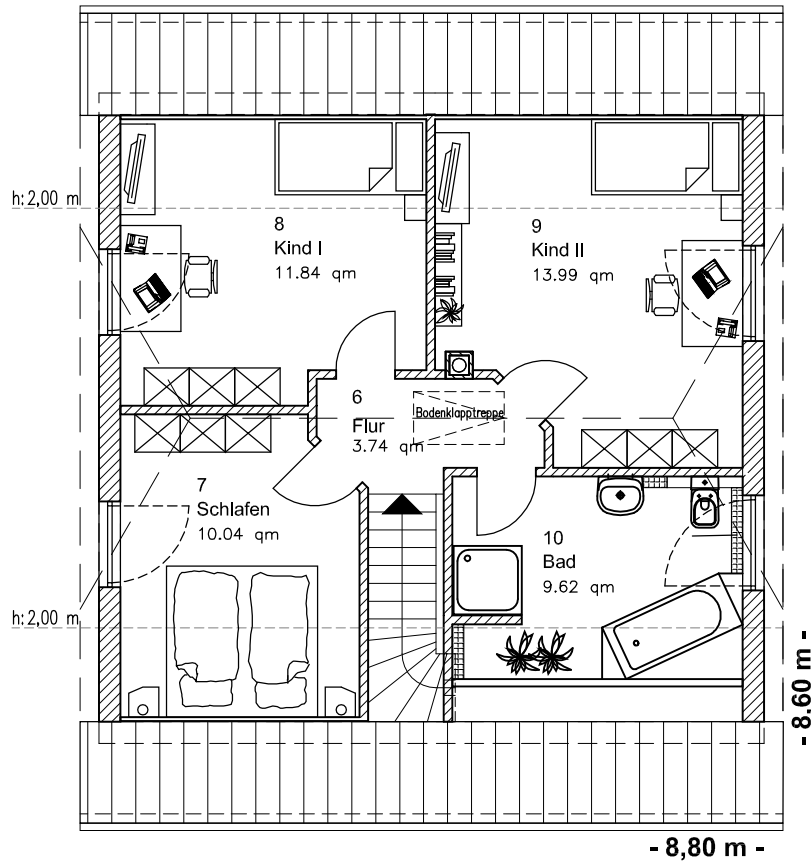

DG 49,23 m²
Gesamt 110,36 m²


Die Zeichnung enthält Sonderausstattungen !

Maßstab: 1:100

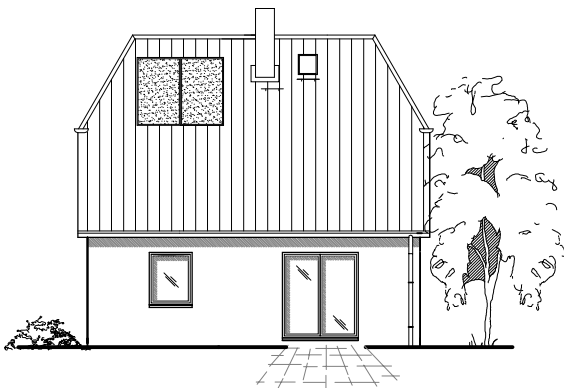

Die Zeichnung enthält Sonderausstattungen !

Maßstab: 1:200

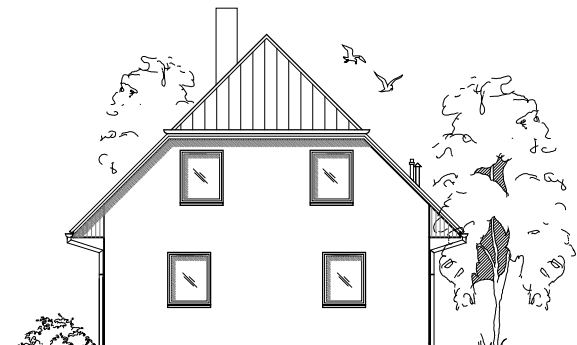

Die Zeichnung enthält Sonderausstattungen !

Maßstab: 1:200