

1.5.3

Familienhaus 160

TEAM
MASSIVHAUS


Team Massivhaus GmbH

Hollerstraße 128 · Tel.: 04331/33110-0

24782 Büdelsdorf · Fax: 04331/33110-9

www.team-massivhaus.de


ERDGESCHOSS

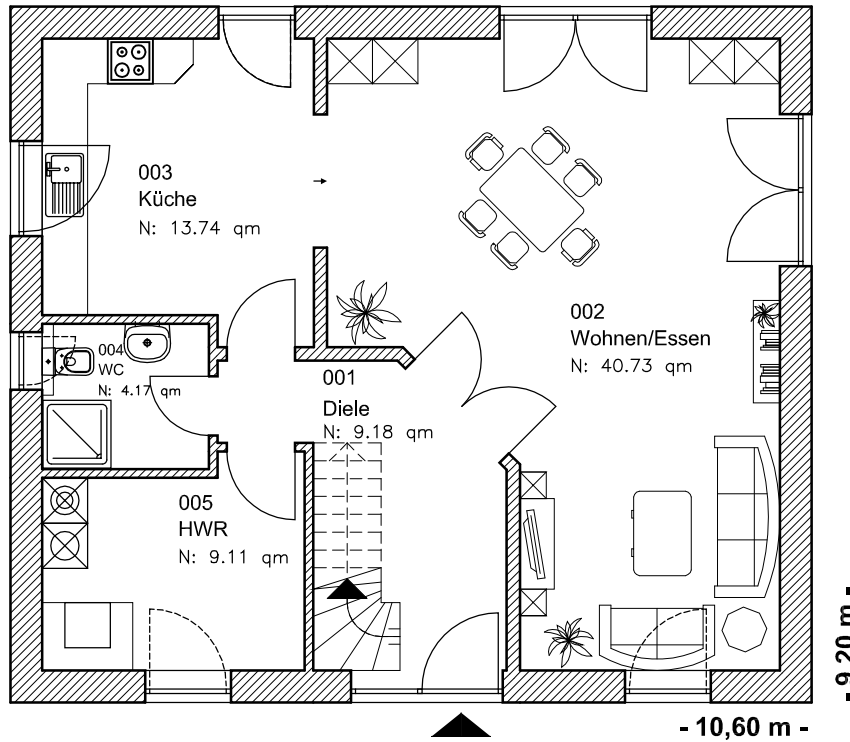

EG 76,84 m²

Die Zeichnung enthält Sonderausstattungen !

Maßstab: 1:100

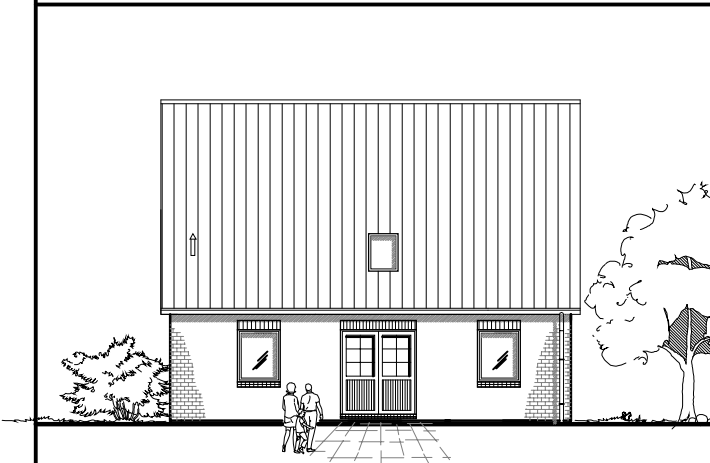

Die Zeichnung enthält Sonderausstattungen !

Maßstab: 1:200



Die Zeichnung enthält Sonderausstattungen !

Maßstab: 1:200

1.5.3

Familienhaus 160

TEAM
MASSIVHAUS


Team Massivhaus GmbH

Hollerstraße 128 · Tel.: 04331/33110-0

24782 Büdelsdorf · Fax: 04331/33110-9

www.team-massivhaus.de



DACHGESCHOSS

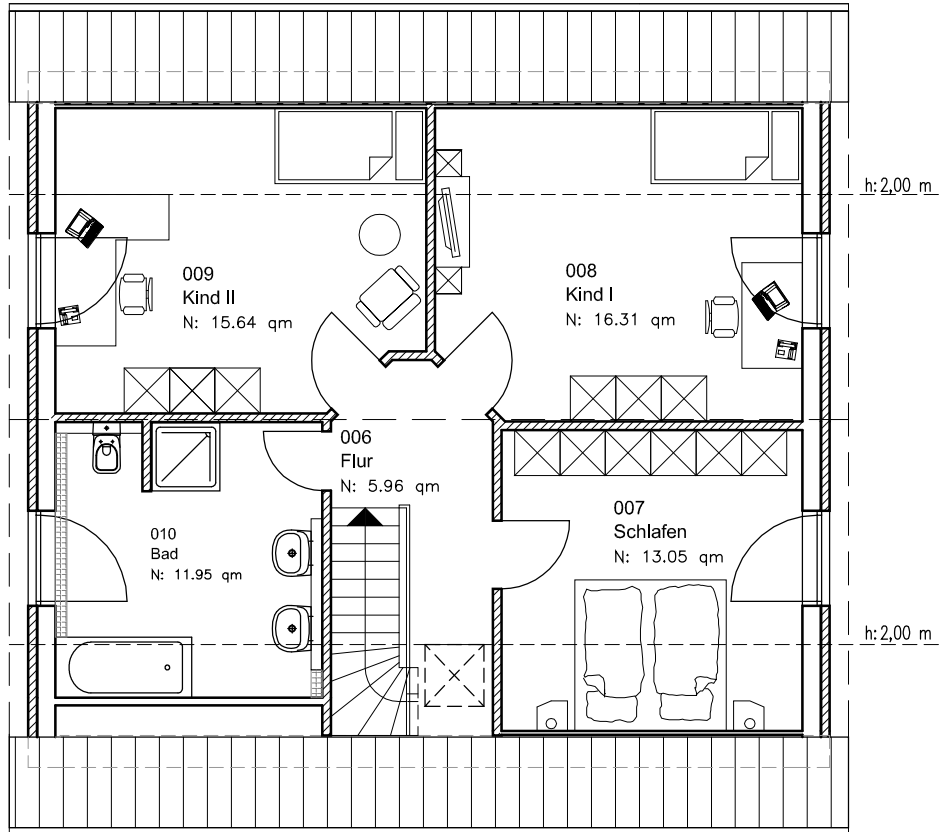

DG 62,91 m²
Gesamt 139,75 m²

Die Zeichnung enthält Sonderausstattungen !

Maßstab: 1:100

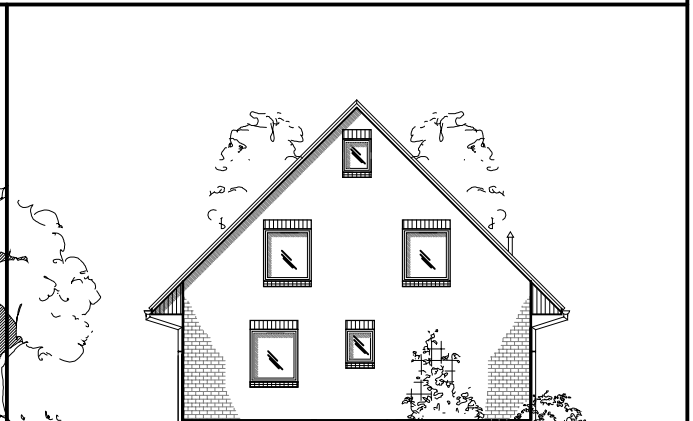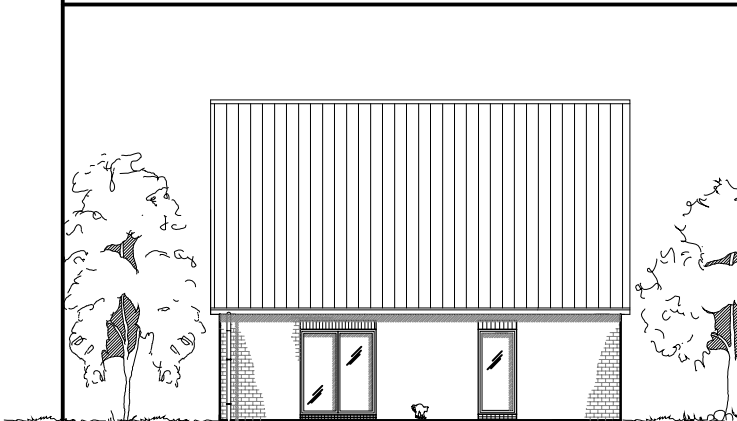

Die Zeichnung enthält Sonderausstattungen !

Maßstab: 1:200

Die Zeichnung enthält Sonderausstattungen !

Maßstab: 1:200