

Familienhaus 190 - 1,40 m² +
Kapitän

ERDGESCHOSS

90,66 m²

TEAM
MASSIVHAUS

Ihr Schlüssel zum Traumhaus

Team Massivhaus GmbH


Hollerstraße 128 Tel.: 04331/33110-0

24782 Büdelsdorf Fax: 04331/33110-9

www.team-massivhaus.de

1.6.11

Die Zeichnungen enthalten Sonderausstattungen!

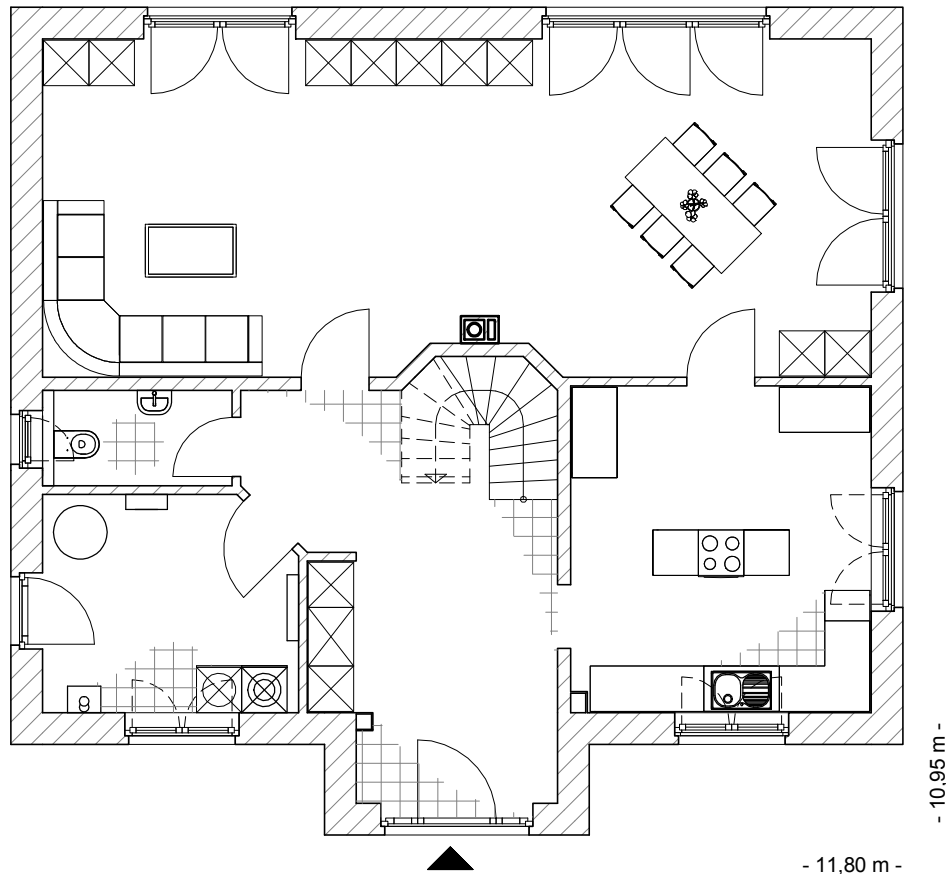

Maßstab 1 : 100

- 11,80 m -

- 10,95 m -



Maßstab 1 : 200



Maßstab 1 : 200

Familienhaus 190 - 1,40 m² +
Kapitän

DACHGESCHOSS

86,19 m²

Gesamt

176,85 m²

TEAM
MASSIVHAUS
Ihr Schlüssel zum Traumhaus


1.6.11

Team Massivhaus GmbH

Hollerstraße 128 Tel.: 04331/33110-0
24782 Büdelsdorf Fax: 04331/33110-9

www.team-massivhaus.de

Die Zeichnungen enthalten Sonderausstattungen!

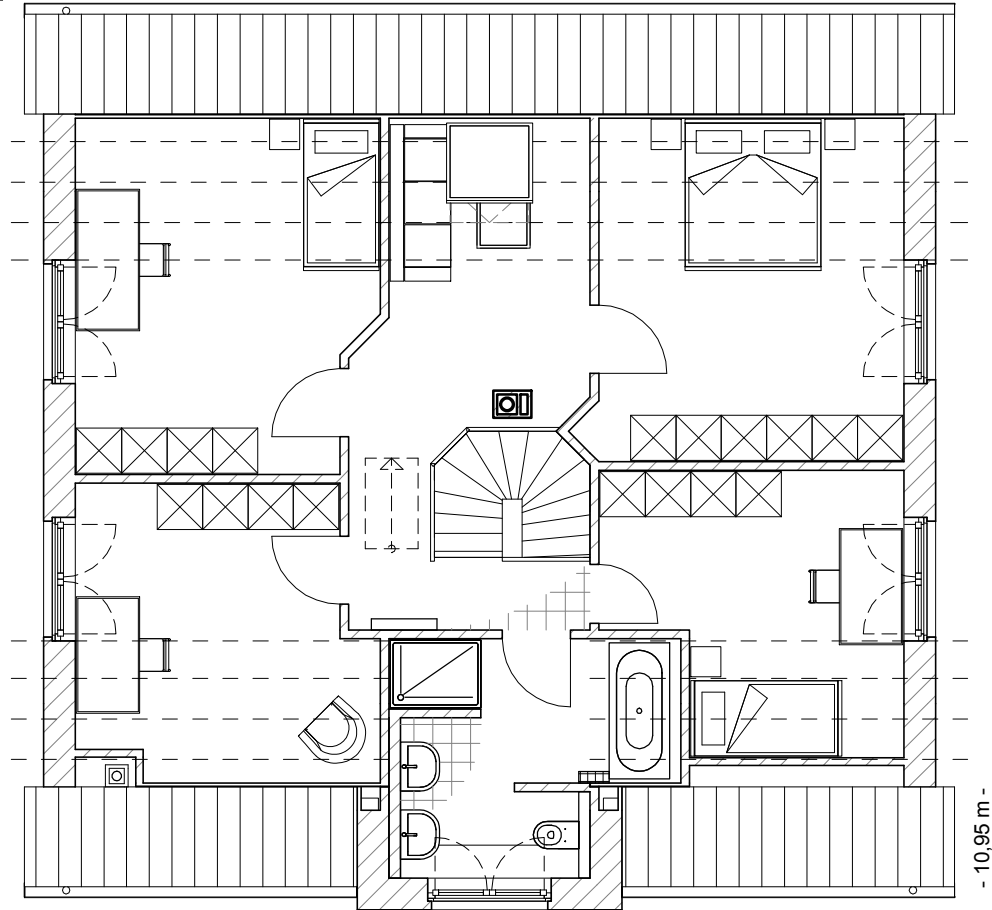

Maßstab 1 : 100

- 11,80 m -
- 10,95 m -



Maßstab 1 : 200



Maßstab 1 : 200