

2.1.1

Friesenhaus 145

**TEAM**  
**MASSIVHAUS**


**Team Massivhaus GmbH**

Hollerstraße 128 · Tel.: 04331/33110-0

24782 Büdelsdorf · Fax: 04331/33110-9

www.team-massivhaus.de

## ERDGESCHOSS

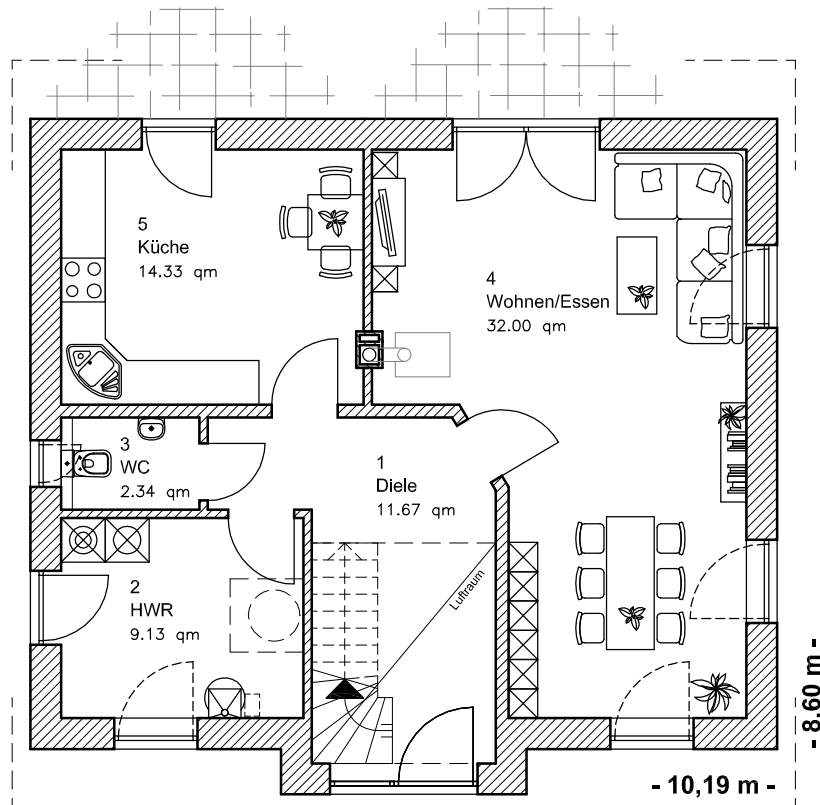

EG 69,47 m<sup>2</sup>

Die Zeichnung enthält Sonderausstattungen !

Maßstab: 1:100



Die Zeichnung enthält Sonderausstattungen !

Maßstab: 1:200



Die Zeichnung enthält Sonderausstattungen !

Maßstab: 1:200

2.1.1

Friesenhaus 145

**TEAM**  
**MASSIVHAUS**


**Team Massivhaus GmbH**

Hollerstraße 128 · Tel.: 04331/33110-0

24782 Büdelsdorf · Fax: 04331/33110-9

www.team-massivhaus.de

# DACHGESCHOSS

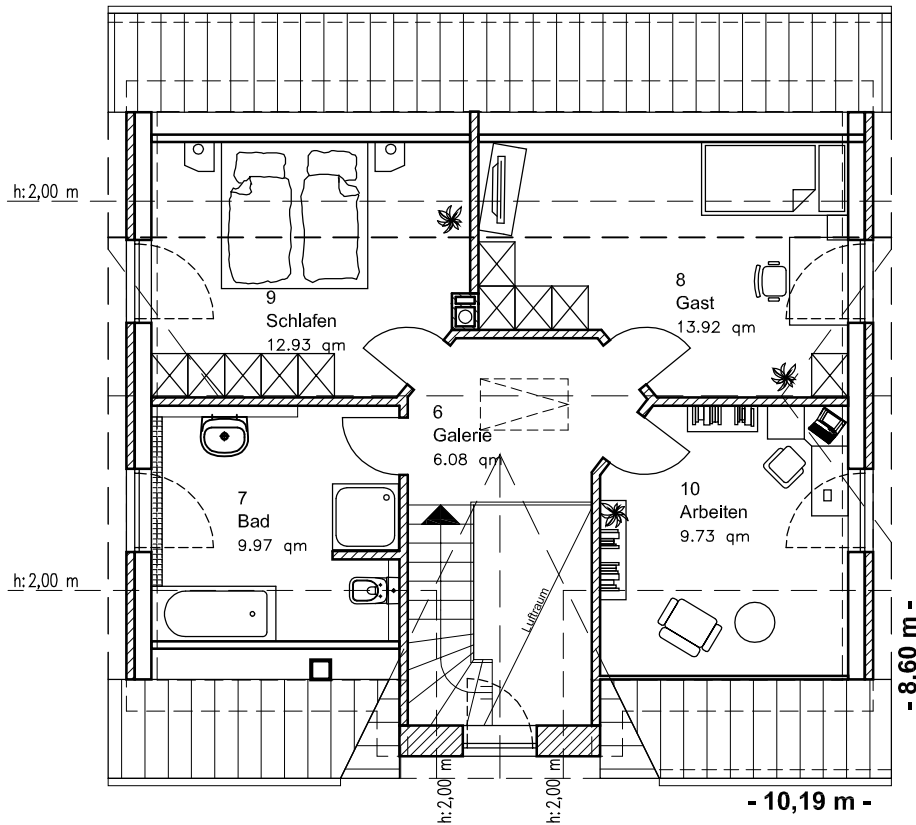

DG 52,63 m<sup>2</sup>  
Gesamt 122,10 m<sup>2</sup>


Die Zeichnung enthält Sonderausstattungen !

Maßstab: 1:100



Die Zeichnung enthält Sonderausstattungen !

Maßstab: 1:200

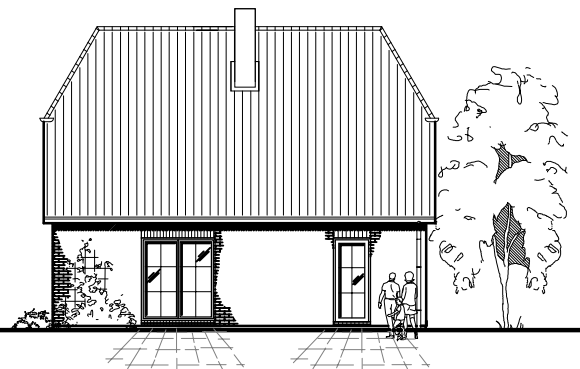

Die Zeichnung enthält Sonderausstattungen !

Maßstab: 1:200