

5.2.3

Stadtvilla 135

**TEAM**  
MASSIVHAUS


**Team Massivhaus GmbH**

Hollerstraße 128 · Tel.: 04331/33110-0

24782 Büdelsdorf · Fax: 04331/33110-9

www.team-massivhaus.de

# ERDGESCHOSS

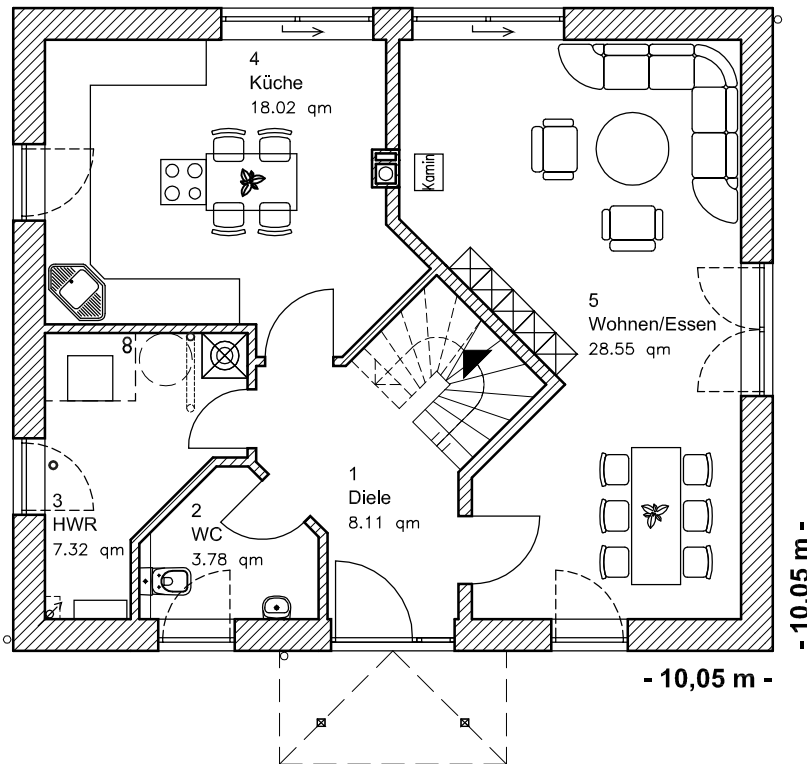

**EG: 65,79 m<sup>2</sup>**

Die Zeichnung enthält Sonderausstattungen !

Maßstab: 1:100



Die Zeichnung enthält Sonderausstattungen !

Maßstab: 1:200



Die Zeichnung enthält Sonderausstattungen !

Maßstab: 1:200

5.2.3

Stadtvilla 135

**TEAM**  
MASSIVHAUS


**Team Massivhaus GmbH**

Hollerstraße 128 · Tel.: 04331/33110-0

24782 Büdelsdorf · Fax: 04331/33110-9

www.team-massivhaus.de

## DACHGESCHOSS

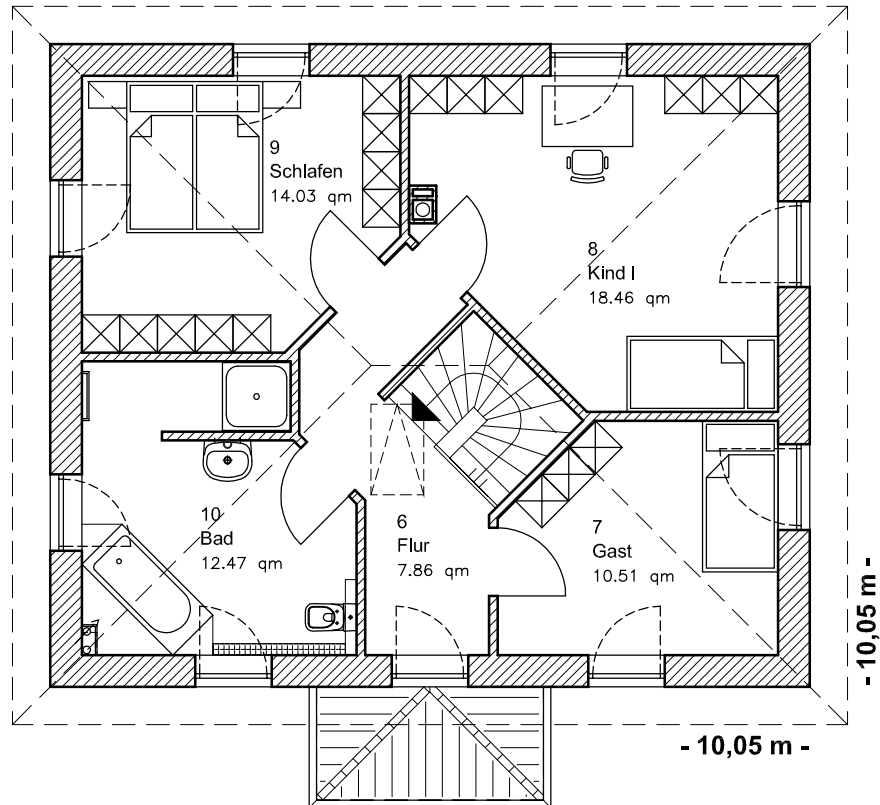


DG: 63,33 m<sup>2</sup>

Gesamt: 129,12 m<sup>2</sup>


Die Zeichnung enthält Sonderausstattungen !

Maßstab: 1:100

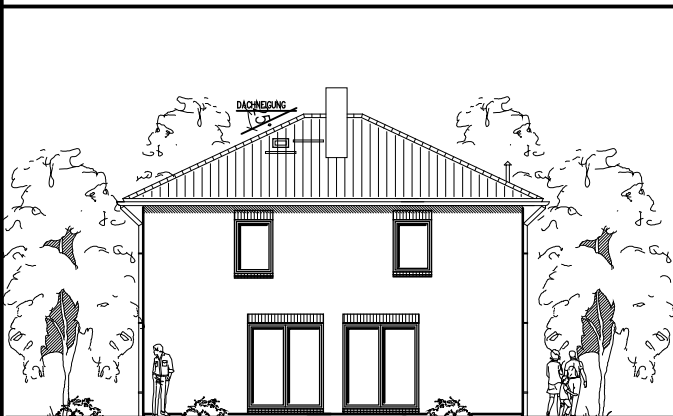

Die Zeichnung enthält Sonderausstattungen !

Maßstab: 1:200

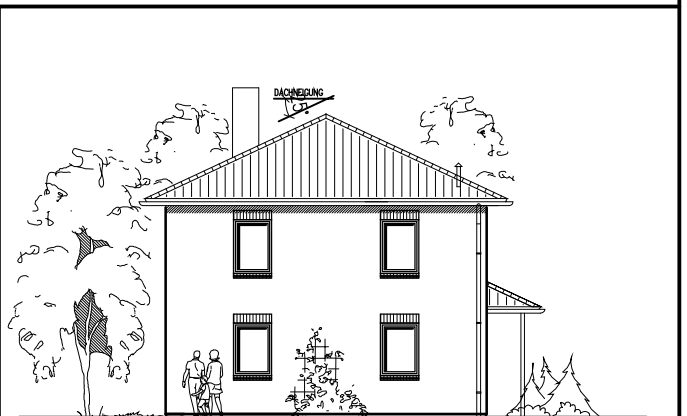

Die Zeichnung enthält Sonderausstattungen !

Maßstab: 1:200