

5.3.9

Stadtvilla 145

TEAM
MASSIVHAUS


Team Massivhaus GmbH

Hollerstraße 128 · Tel.: 04331/33110-0

24782 Büdelsdorf · Fax: 04331/33110-9

www.team-massivhaus.de

ERDGESCHOSS

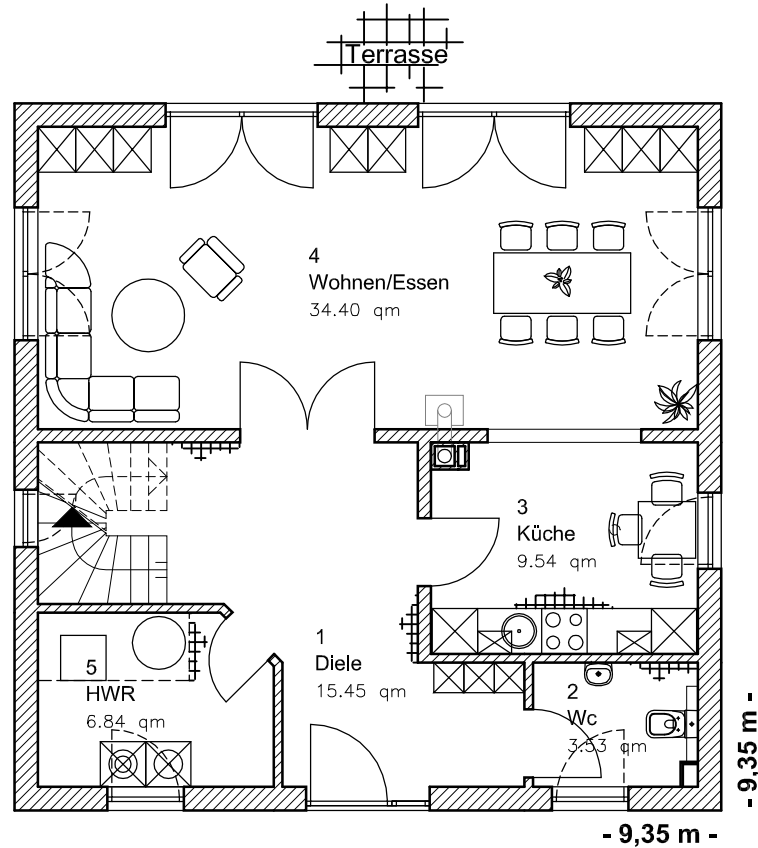

EG 69,75 m²

Die Zeichnung enthält Sonderausstattungen !

Maßstab: 1:100



Die Zeichnung enthält Sonderausstattungen !

Maßstab: 1:200

Die Zeichnung enthält Sonderausstattungen !

Maßstab: 1:200

5.3.9

Stadtvilla 145

TEAM
MASSIVHAUS


Team Massivhaus GmbH

Hollerstraße 128 · Tel.: 04331/33110-0

24782 Büdelsdorf · Fax: 04331/33110-9

www.team-massivhaus.de

OBERGESCHOSS

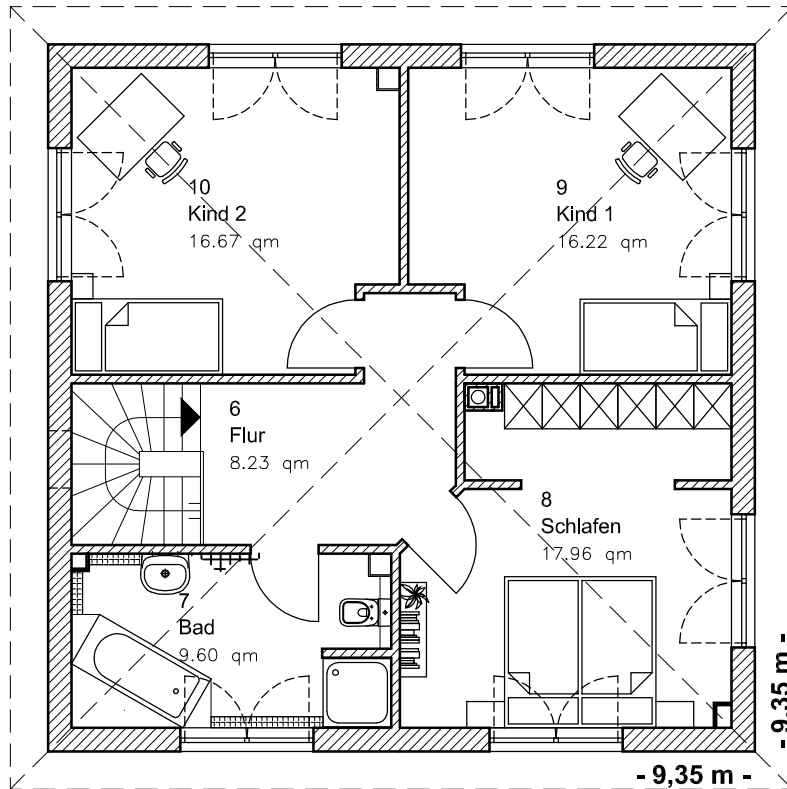


OG 68,68 m²

Gesamt 138,44 m²

Die Zeichnung enthält Sonderausstattungen !

Maßstab: 1:100

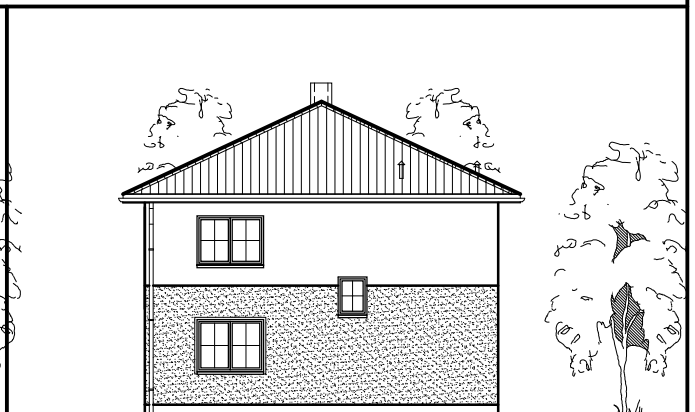

Die Zeichnung enthält Sonderausstattungen !

Maßstab: 1:200

Die Zeichnung enthält Sonderausstattungen !

Maßstab: 1:200