

# Stadtvilla Doppelhaus 155

0 Erdgeschoss 72,83 m<sup>2</sup> links  
0 Erdgeschoss 65,69 m<sup>2</sup> rechts

**TEAM  
MASSIVHAUS**

Ihr Schlüssel zum Traumhaus


**Team Massivhaus GmbH**

Hollerstraße 128 Tel.: 04331/33110-0  
24782 Büdelsdorf Fax: 04331/33110-9

[www.team-massivhaus.de](http://www.team-massivhaus.de)

5.7.15

Die Zeichnungen enthalten Sonderausstattungen!

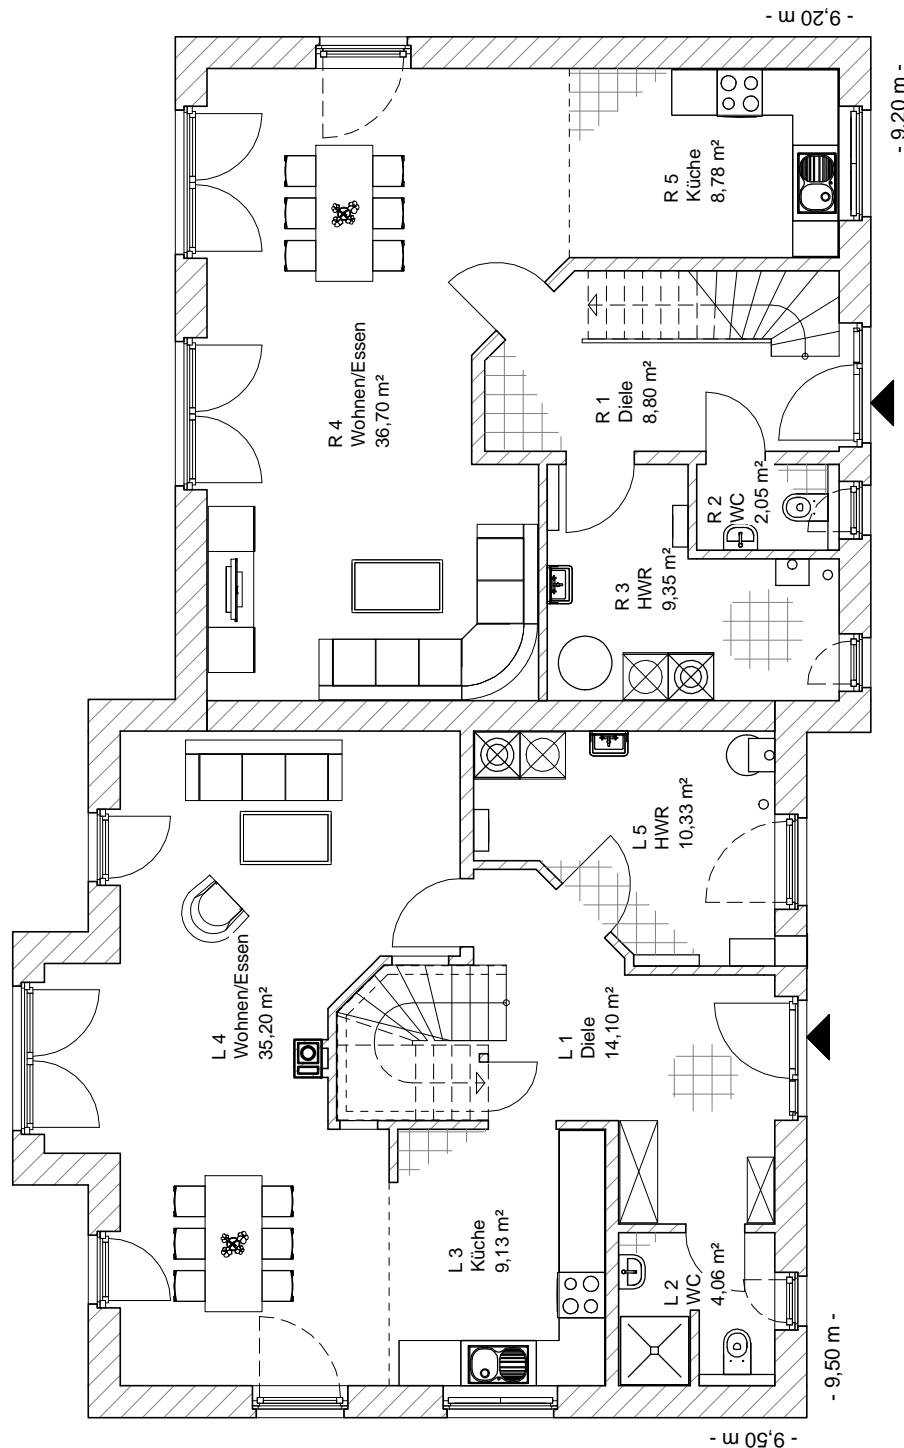

M 1 : 100

# Stadtvilla Doppelhaus 155

1 Obergeschoss	68,68 m <sup>2</sup>	links
<b>Gesamt</b>	<b>141,51 m<sup>2</sup></b>	<b>links</b>
1 Obergeschoss	63,37 m <sup>2</sup>	rechts
<b>Gesamt</b>	<b>129,06 m<sup>2</sup></b>	<b>rechts</b>

**TEAM  
MASSIVHAUS**

Ihr Schlüssel zum Traumhaus

**Team Massivhaus GmbH**


Hollerstraße 128 Tel.: 04331/33110-0

24782 Büdelsdorf Fax: 04331/33110-9

[www.team-massivhaus.de](http://www.team-massivhaus.de)

5.7.15

Die Zeichnungen enthalten Sonderausstattungen!

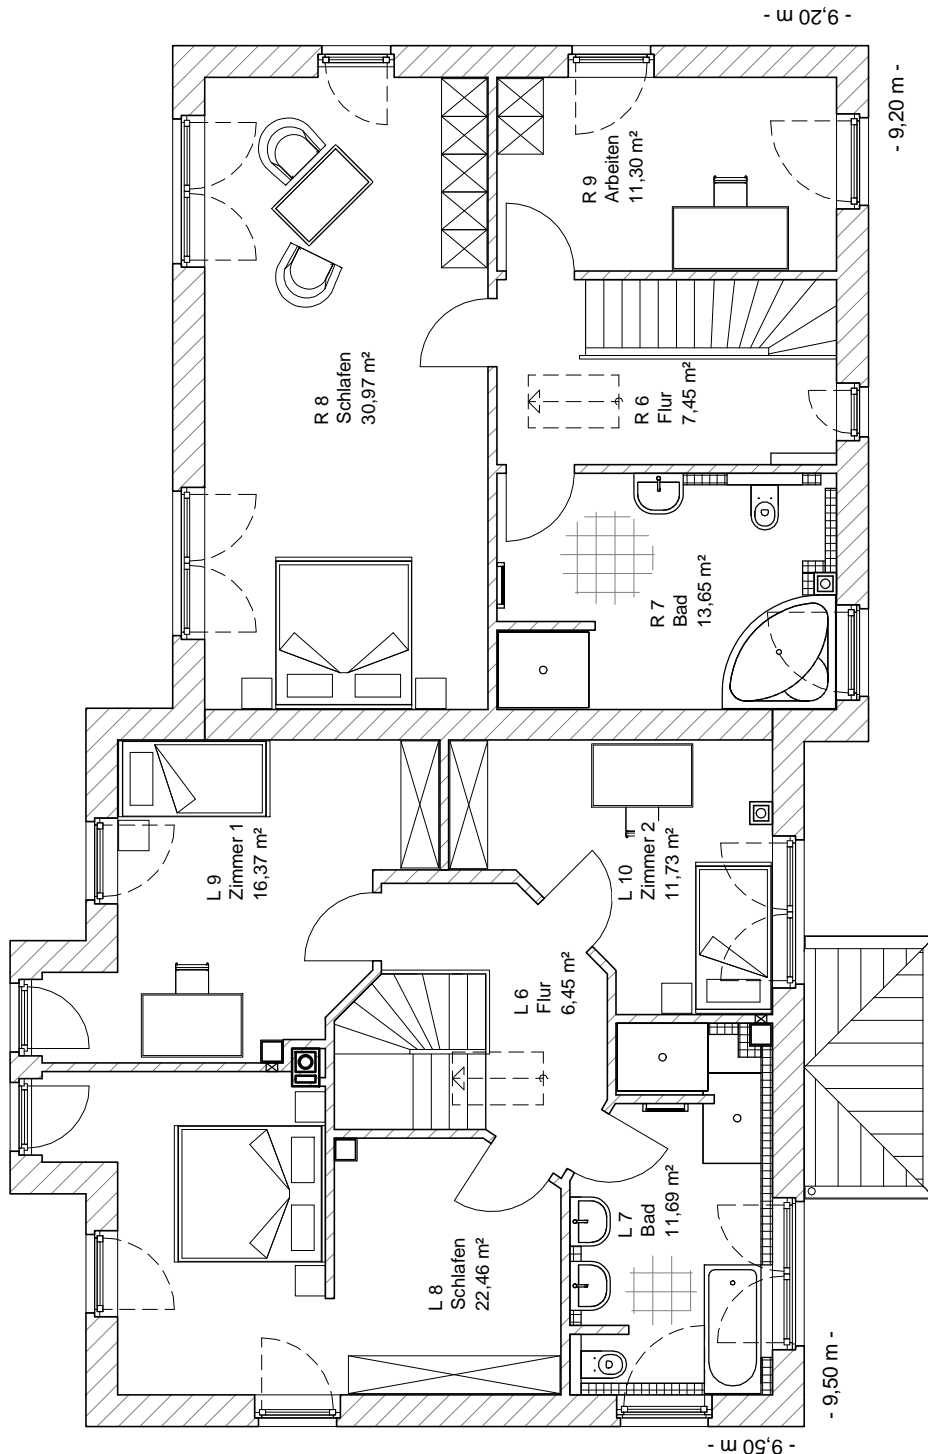

M 1 : 100

# Stadtvilla Doppelhaus 155

5.7.15

**TEAM  
MASSIVHAUS**

Ihr Schlüssel zum Traumhaus

**Team Massivhaus GmbH**

Hollerstraße 128 Tel.: 04331/33110-0

24782 Büdelsdorf Fax: 04331/33110-9

[www.team-massivhaus.de](http://www.team-massivhaus.de)

Die Zeichnungen enthalten Sonderausstattungen!




M 1 : 200



M 1 : 200



M 1 : 200

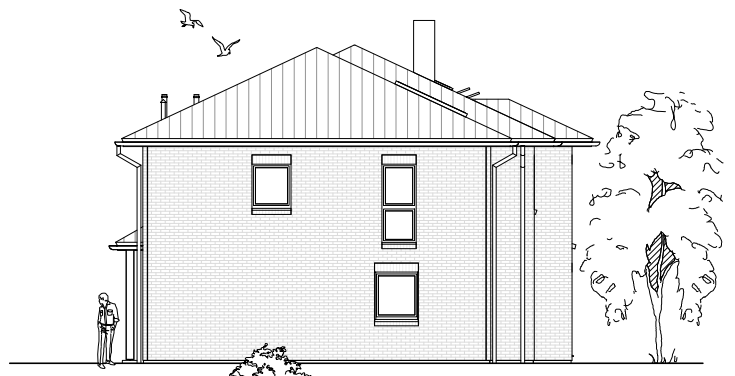

M 1 : 200