

Stadtvilla Doppelhaus 155

0 Erdgeschoss 71,84 m² links

0 Erdgeschoss 71,64 m² rechts

**TEAM
MASSIVHAUS**

Ihr Schlüssel zum Traumhaus

Team Massivhaus GmbH


Hollerstraße 128 Tel.: 04331/33110-0

24782 Büdelsdorf Fax: 04331/33110-9

www.team-massivhaus.de

5.7.18

Die Zeichnungen enthalten Sonderausstattungen!

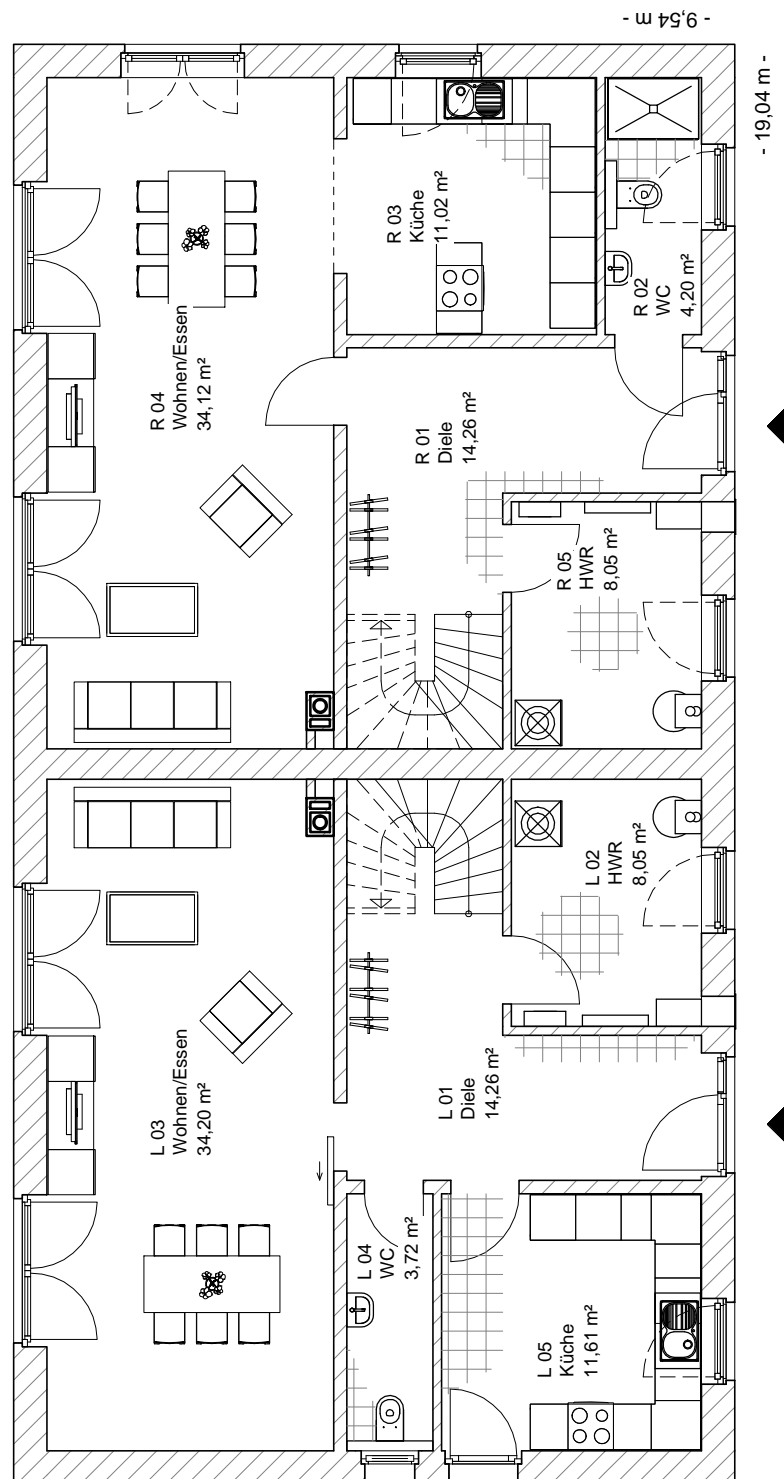

M 1 : 100

Stadtvilla Doppelhaus 155

1 Obergeschoss	69,25 m ²	links
Gesamt	141,09 m²	links
1 Obergeschoss	68,42 m ²	rechts
Gesamt	140,06 m²	rechts

**TEAM
MASSIVHAUS**

Ihr Schlüssel zum Traumhaus

Team Massivhaus GmbH


Hollerstraße 128 Tel.: 04331/33110-0

24782 Büdelsdorf Fax: 04331/33110-9

www.team-massivhaus.de

5.7.18

Die Zeichnungen enthalten Sonderausstattungen!

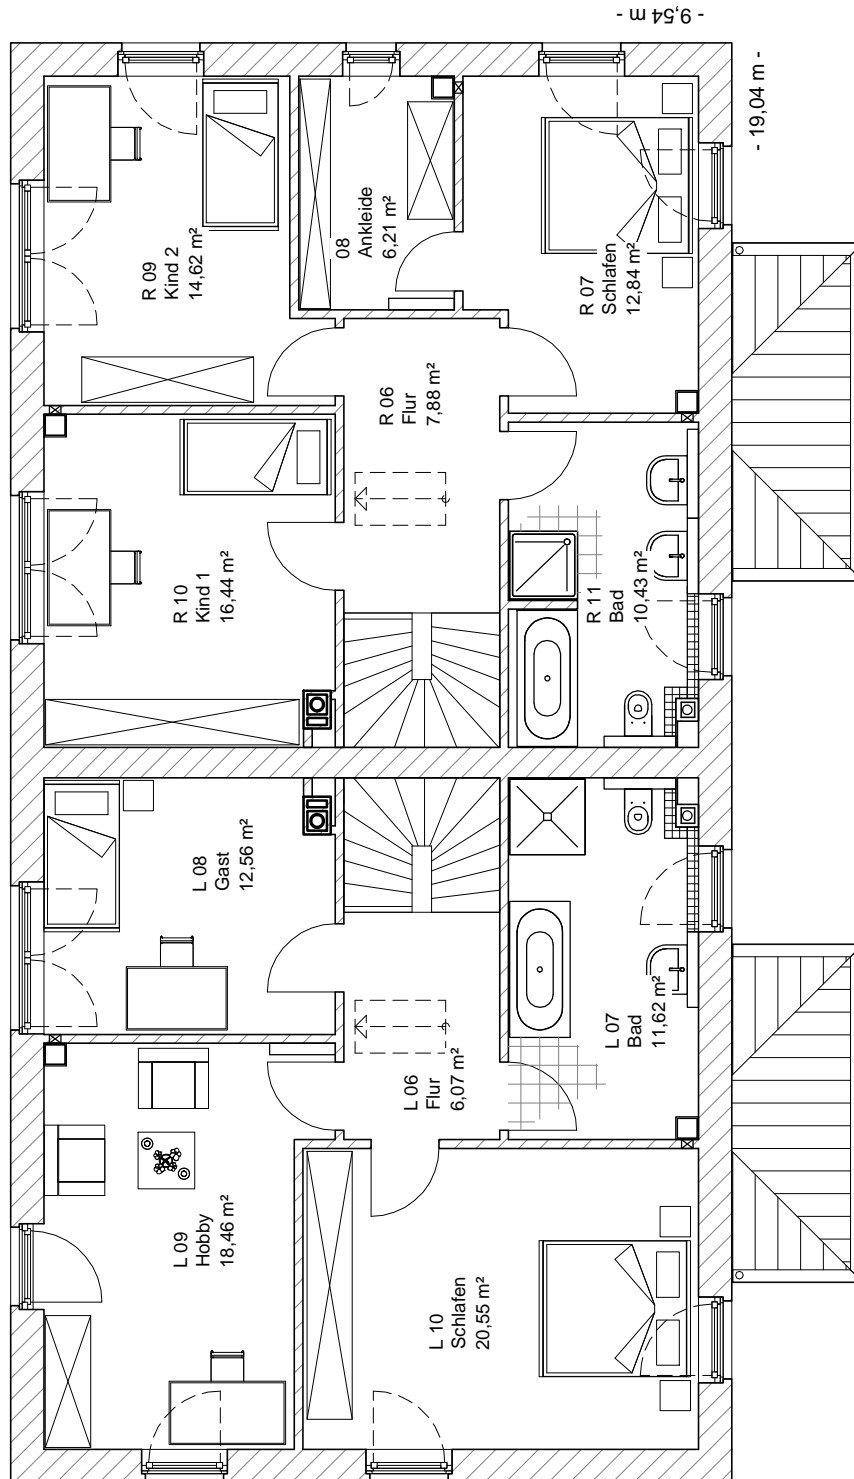

M 1 : 100

Stadtvilla Doppelhaus 155

5.7.18

TEAM
MASSIVHAUS

Ihr Schlüssel zum Traumhaus

Team Massivhaus GmbH

Hollerstraße 128 Tel.: 04331/33110-0
24782 Büdelsdorf Fax: 04331/33110-9

www.team-massivhaus.de

Die Zeichnungen enthalten Sonderausstattungen!



M 1 : 200



M 1 : 200

Stadtvilla Doppelhaus 155

43,09 m² Garage

**TEAM
MASSIVHAUS**

Ihr Schlüssel zum Traumhaus

Team Massivhaus GmbH


Hollerstraße 128 Tel.: 04331/33110-0

24782 Büdelsdorf Fax: 04331/33110-9

www.team-massivhaus.de

5.7.18


Die Zeichnungen enthalten Sonderausstattungen!

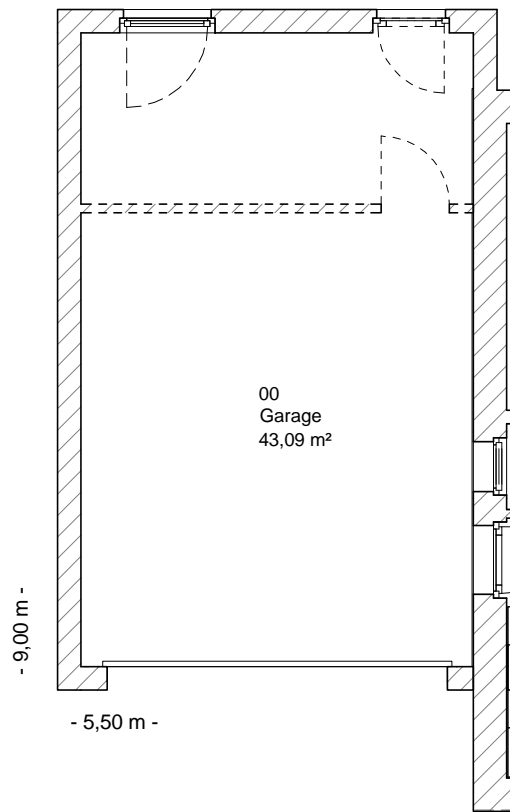

M 1 : 100



M 1 : 200

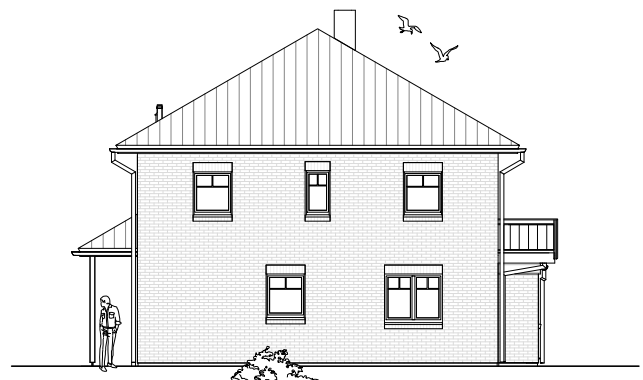

M 1 : 200