

5.7.5

Stadtvilla als Doppelhaus

**TEAM**  
MASSIVHAUS


**Team Massivhaus GmbH**

Hollerstraße 128 · Tel.: 04331/33110-0

24782 Büdelsdorf · Fax: 04331/33110-9

www.team-massivhaus.de

# ERDGESCHOSS

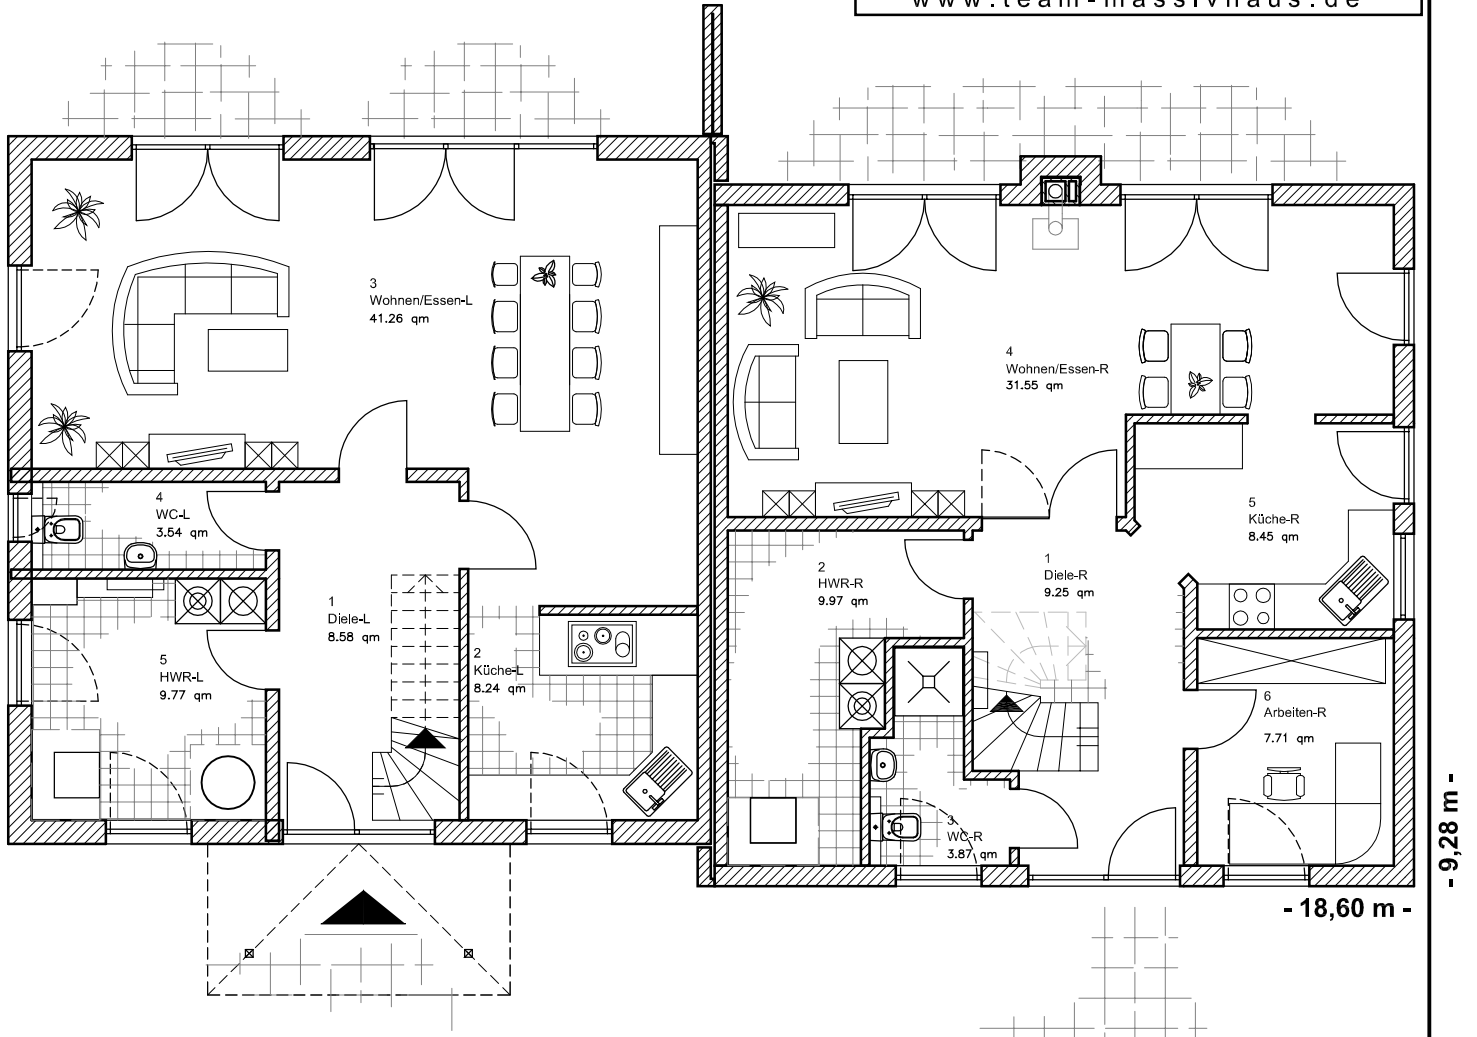


**EG: 71,39 m<sup>2</sup>**


**EG: 70,80 m<sup>2</sup>**

Die Zeichnung enthält Sonderausstattungen !

Maßstab: 1:100

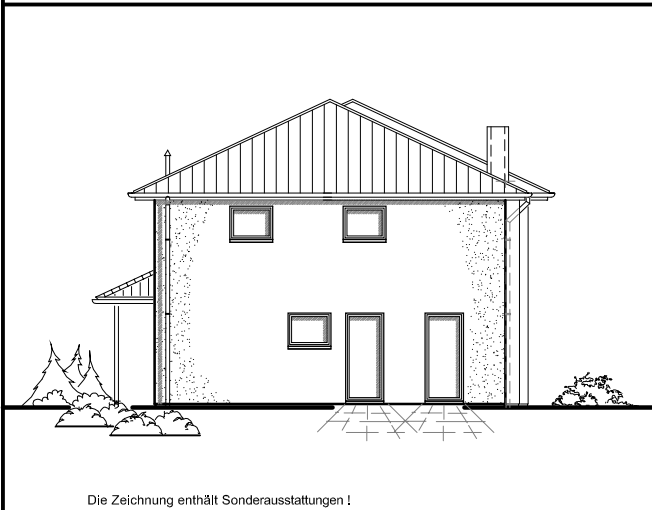

Die Zeichnung enthält Sonderausstattungen !

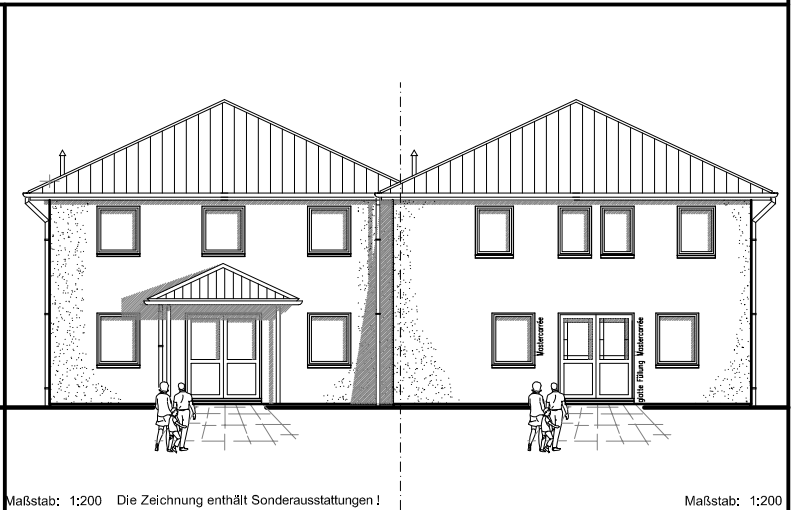

Maßstab: 1:200 Die Zeichnung enthält Sonderausstattungen !

Maßstab: 1:200

5.7.5

Stadtvilla als Doppelhaus

**TEAM**  
MASSIVHAUS


**Team Massivhaus GmbH**

Hollerstraße 128 · Tel.: 04331/33110-0

24782 Büdelsdorf · Fax: 04331/33110-9

www.team-massivhaus.de

# OBERGESCHOSS

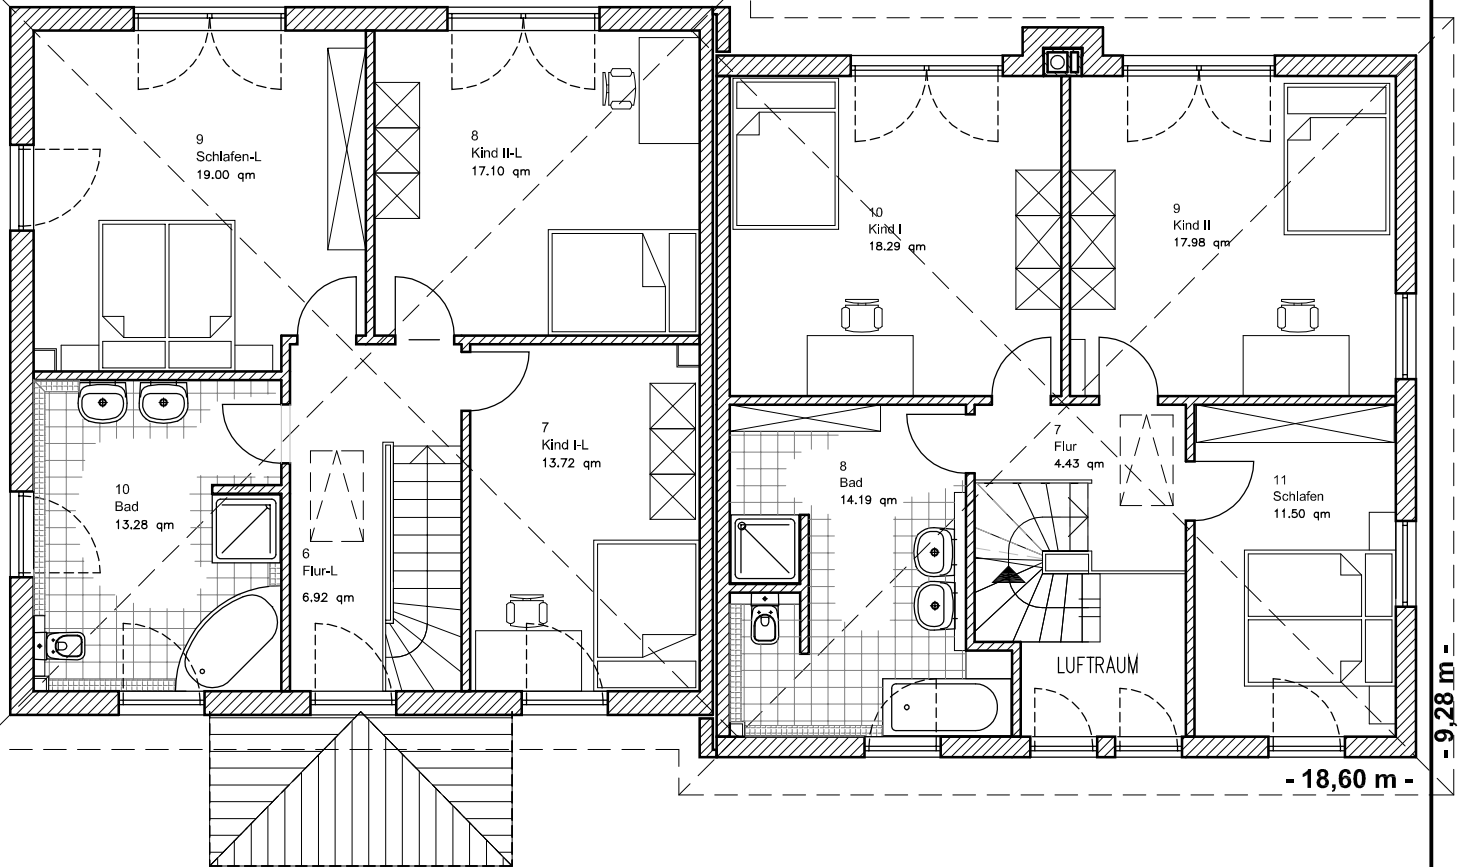


**OG: 70,02 m<sup>2</sup>**  
**GESAMT 141,40 m<sup>2</sup>**

**OG: 66,70 m<sup>2</sup>**  
**GESAMT 137,20 m<sup>2</sup>**

Die Zeichnung enthält Sonderausstattungen !

Maßstab: 1:100

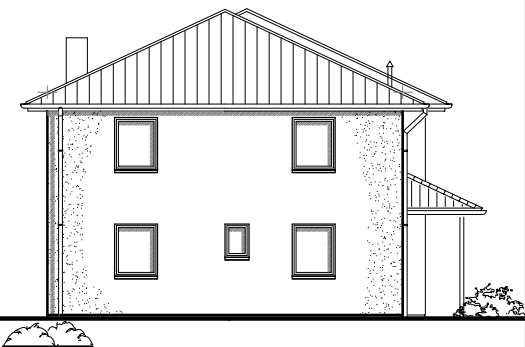

Die Zeichnung enthält Sonderausstattungen !

Maßstab: 1:200 Die Zeichnung enthält Sonderausstattungen !

Maßstab: 1:200