

5.7.6

Stadtvilla als Doppelhaus

**TEAM**  
MASSIVHAUS


**Team Massivhaus GmbH**

Hollerstraße 128 · Tel.: 04331/33110-0

24782 Büdelsdorf · Fax: 04331/33110-9

www.team-massivhaus.de

# ERDGESCHOSS

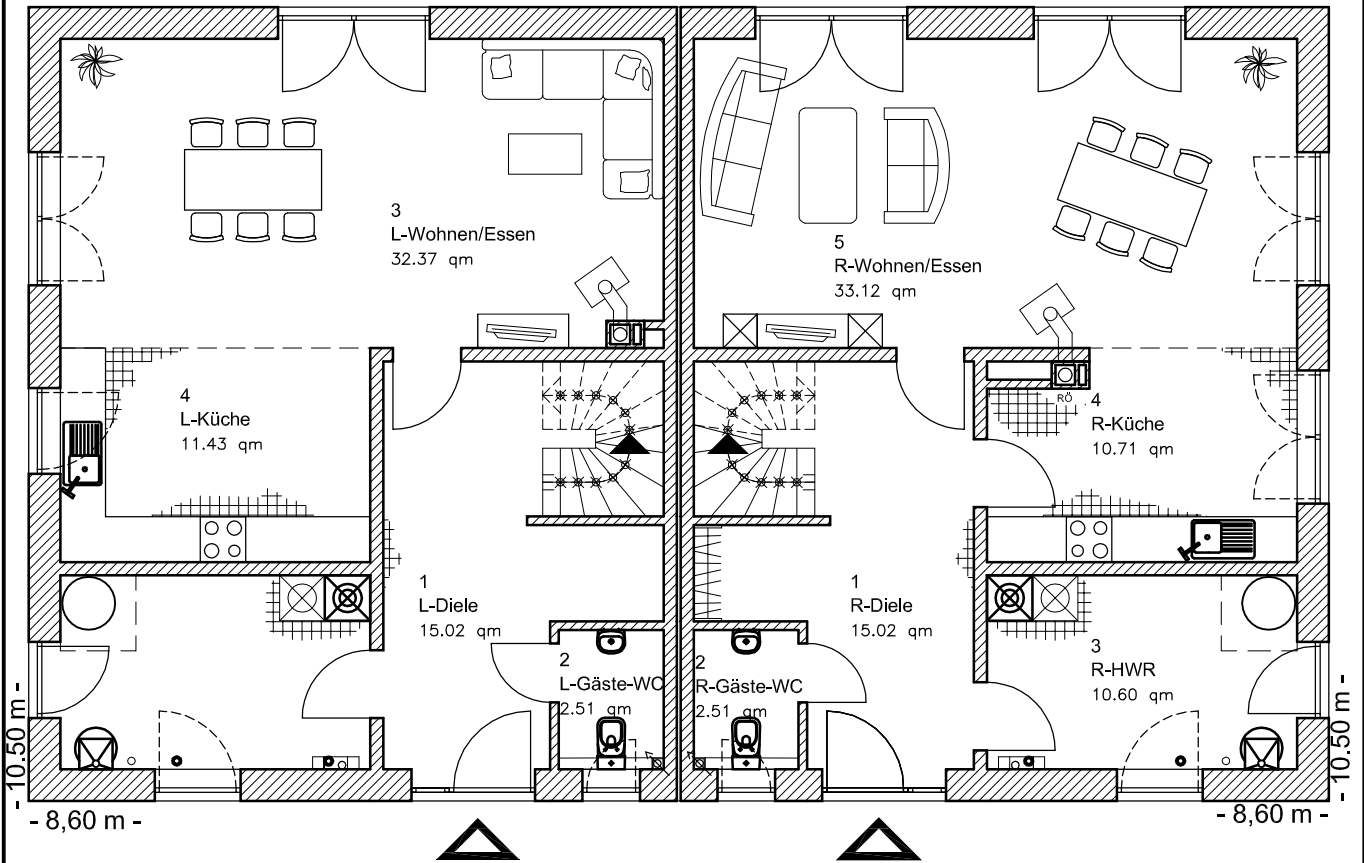

EG 71,93 m<sup>2</sup>  
DHH-links

EG 71,97 m<sup>2</sup>  
DHH-rechts

Die Zeichnung enthält Sonderausstattungen !

Maßstab: 1:100




DHH-links

DHH-rechts

Maßstab: 1:200

Die Zeichnung enthält Sonderausstattungen !

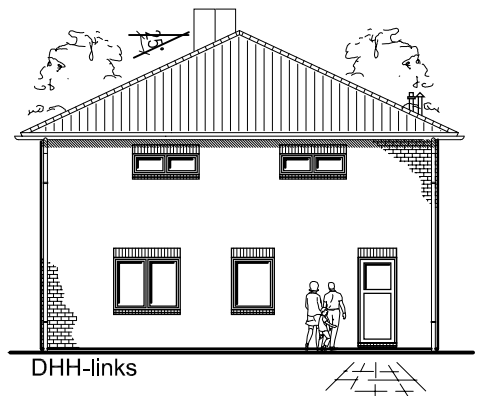

DHH-links

Maßstab: 1:200

Die Zeichnung enthält Sonderausstattungen !

5.7.6

Stadtvilla als Doppelhaus

**TEAM**  
MASSIVHAUS


**Team Massivhaus GmbH**

Hollerstraße 128 · Tel.: 04331/33110-0

24782 Büdelsdorf · Fax: 04331/33110-9

www.team-massivhaus.de

# OBERGESCHOSS

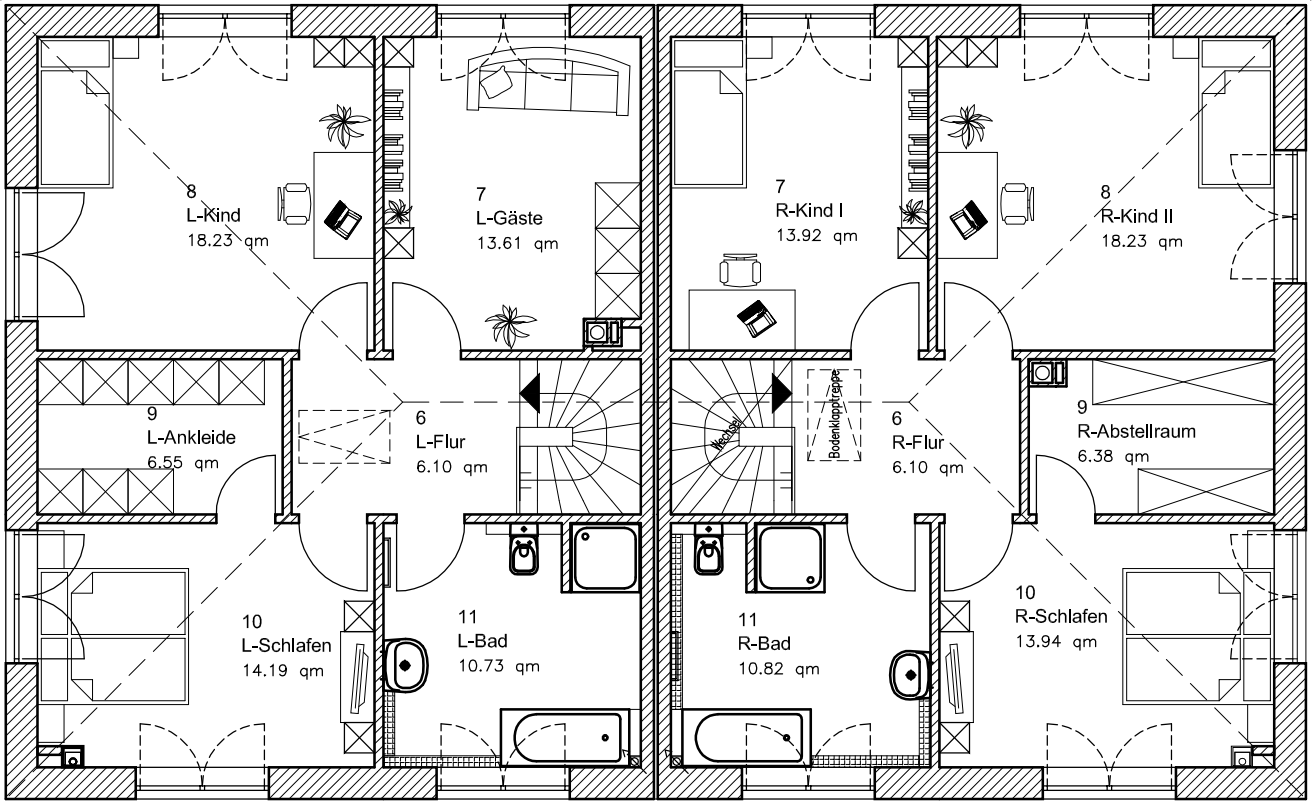


Brh: 1.02 m  
Rollladen

OG 69,41 m<sup>2</sup>  
 Gesamt 141,34 m<sup>2</sup>  
 DHH-links

OG 69,39 m<sup>2</sup>  
 Gesamt 141,36 m<sup>2</sup>  
 DHH-rechts

Die Zeichnung enthält Sonderausstattungen !

Maßstab: 1:100

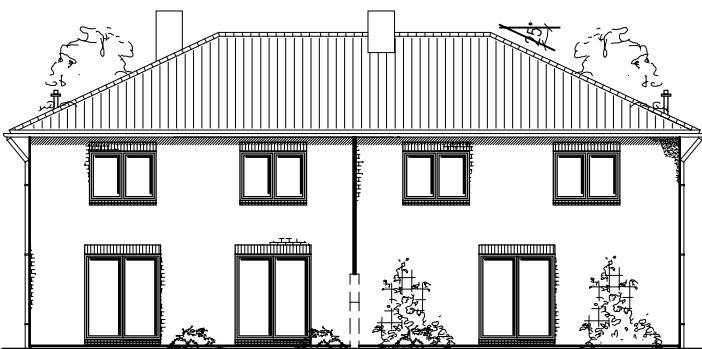

DHH-rechts DHH-links

Maßstab: 1:200

Die Zeichnung enthält Sonderausstattungen !



DHH-rechts

Maßstab: 1:200

Die Zeichnung enthält Sonderausstattungen !