


Die Zeichnung enthält Sonderausstattungen !

Maßstab: 1:100

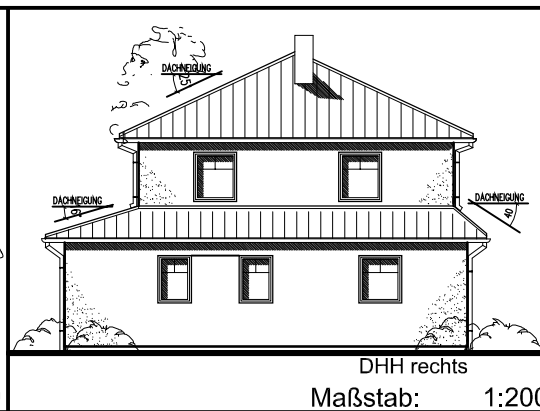

Die Zeichnung enthält Sonderausstattungen !



6.3.1



MASSIVHAUS

Team Massivhaus GmbH

Hollerstraße 128 · Tel.: 04331/33110-0

24782 Büdelsdorf · Fax: 04331/33110-9

www.team-massivhaus.de

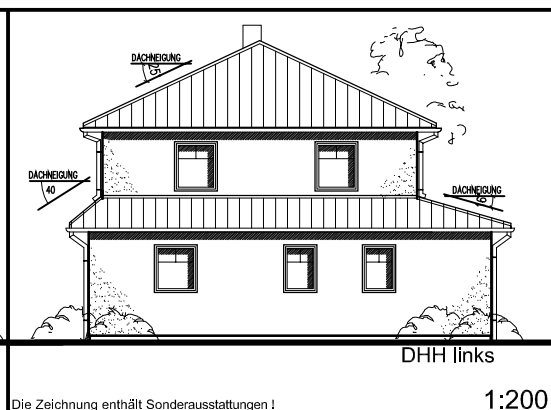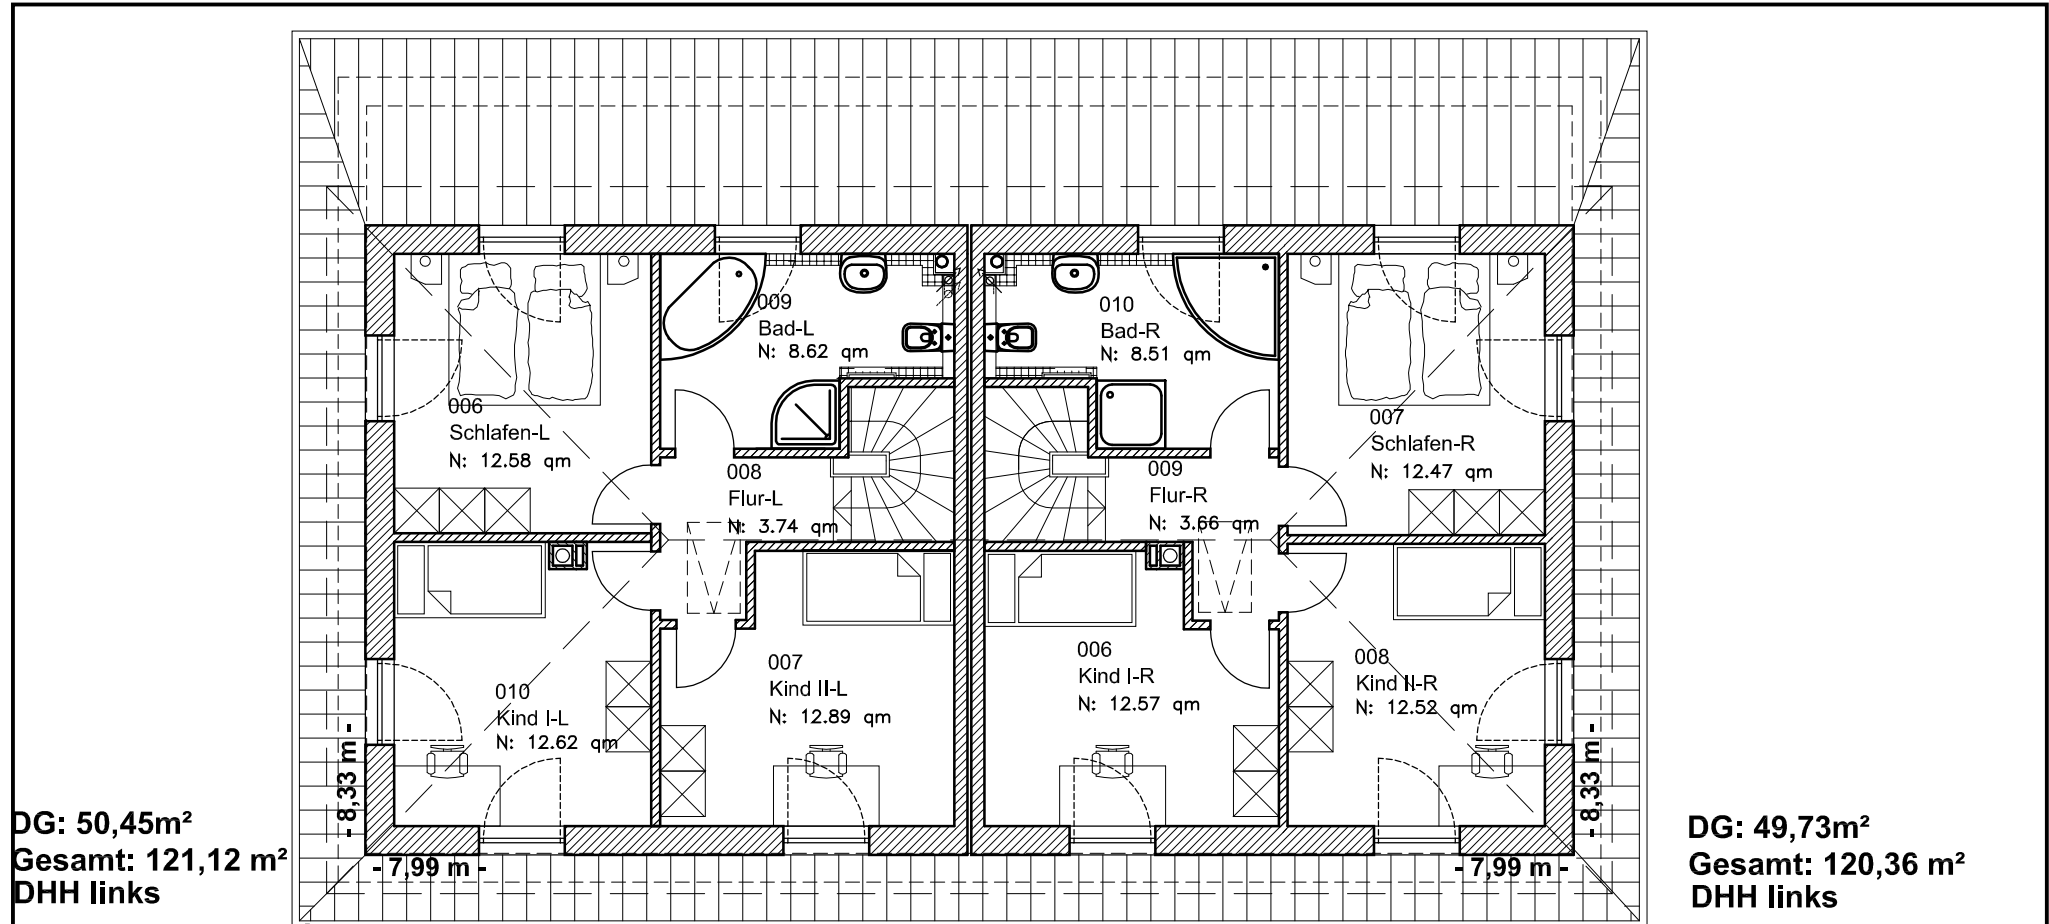

**DACHGESCHOSS**

Maßstab: 1:100

**6.3.1**

**MASSIVHAUS**  
**Team Massivhaus GmbH**  
 Hollerstraße 128 · Tel.: 04331/33110-0  
 24782 Büdelsdorf · Fax: 04331/33110-9  
[www.team-massivhaus.de](http://www.team-massivhaus.de)