

4.2.4

Winkelbungalow 115

TEAM
MASSIVHAUS


Team Massivhaus GmbH

Hollerstraße 128 · Tel.: 04331/33110-0

24782 Büdelsdorf · Fax: 04331/33110-9

www.team-massivhaus.de

ERDGESCHOSS

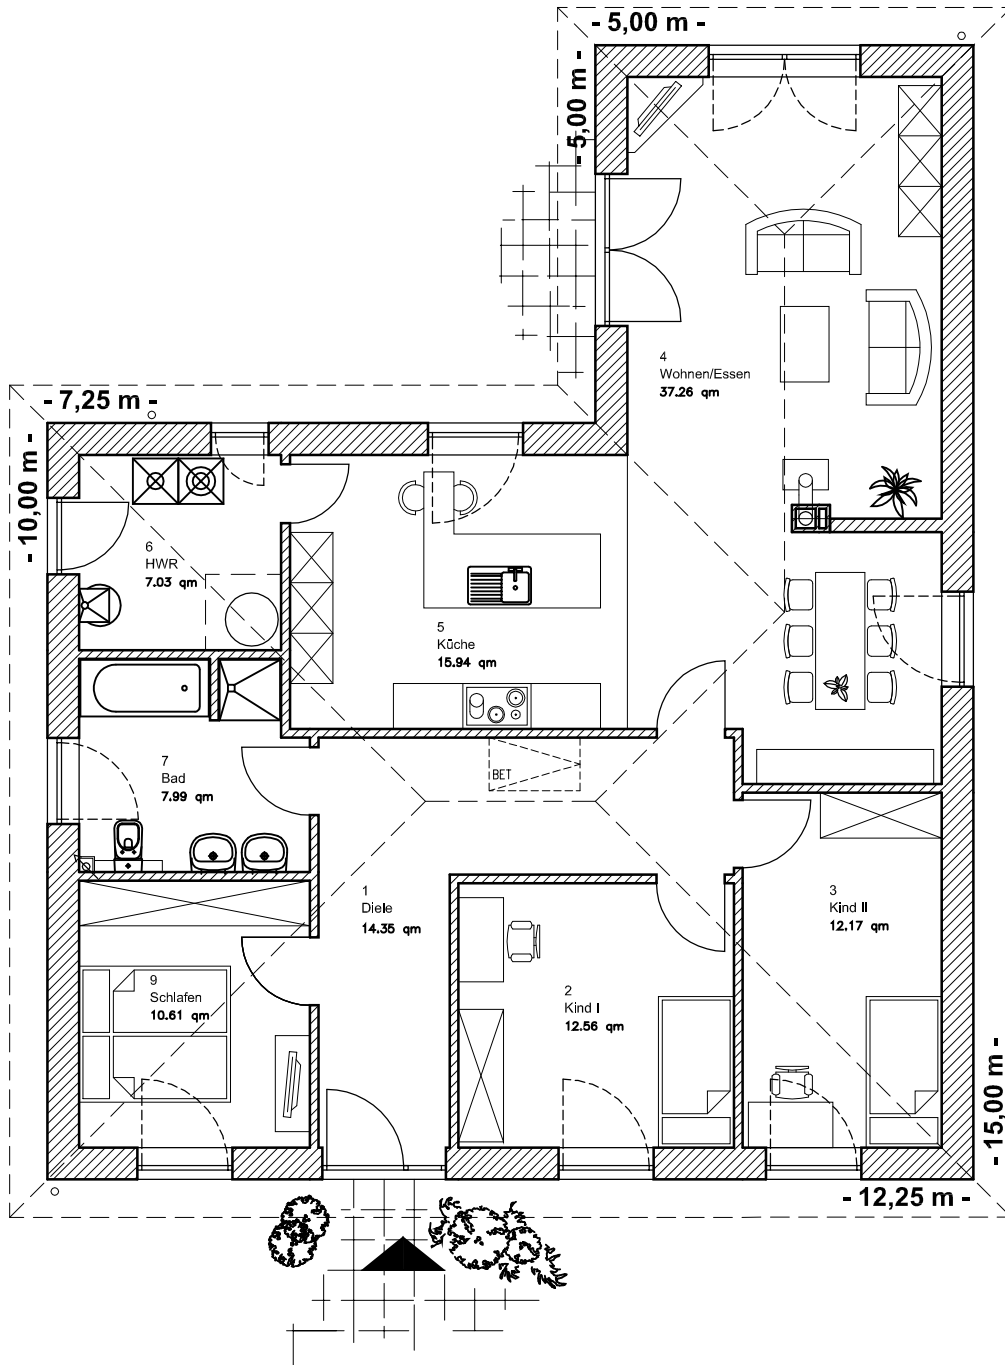

EG - 117,91 m²

Die Zeichnung enthält Sonderausstattungen !

Maßstab: 1:100

4.2.4

Winkelbungalow 115

TEAM
MASSIVHAUS

Team Massivhaus GmbH

Hollerstraße 128 · Tel.: 04331/33110-0

24782 Büdelsdorf · Fax: 04331/33110-9

www.team-massivhaus.de

ANSICHTEN

