


Maßstab 1 : 100

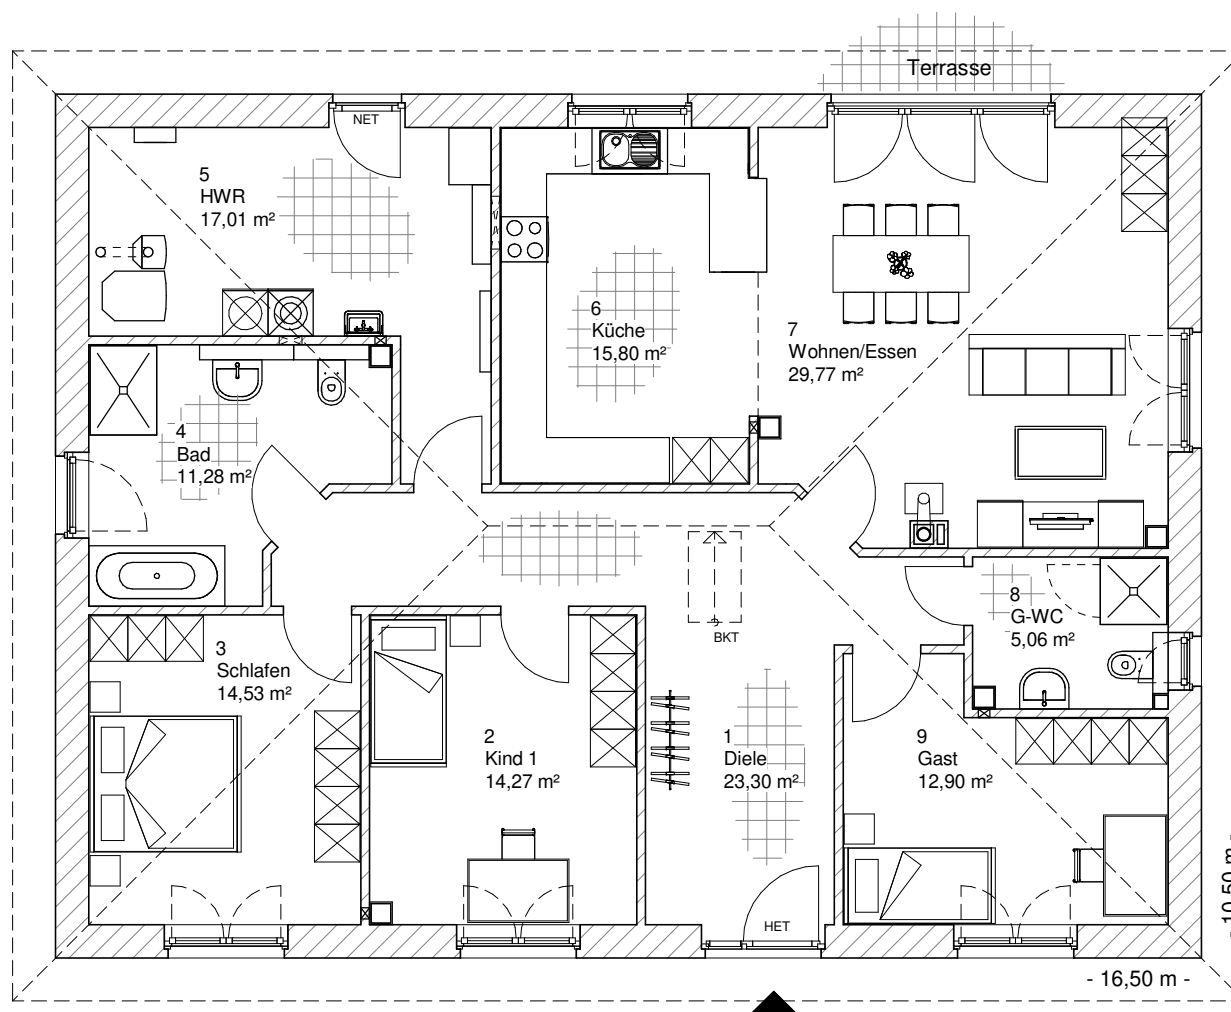

## ERDGESCHOSS

143,92 m<sup>2</sup>

3.5.5

**TEAM**  
**MASSIVHAUS**  
Ihr Schlüssel zum Traumhaus

**Team Massivhaus GmbH**

Hollerstraße 128 Tel.: 04331/33110-0

24782 Bündelsdorf Fax: 04331/33110-9

[www.team-massivhaus.de](http://www.team-massivhaus.de)

Die Zeichnungen enthalten Sonderausstattungen!

3.5.5

# ANSICHTEN

**TEAM  
MASSIVHAUS**

Ihr Schlüssel zum Traumhaus




**Team Massivhaus GmbH**

Hollerstraße 128 Tel.: 04331/33110-0

24782 Büdelsdorf Fax: 04331/33110-9

[www.team-massivhaus.de](http://www.team-massivhaus.de)

Die Zeichnungen enthalten Sonderausstattungen!

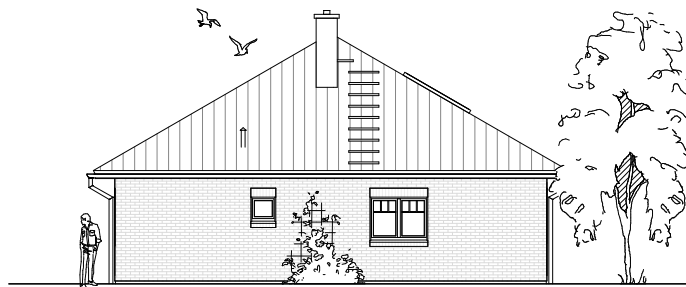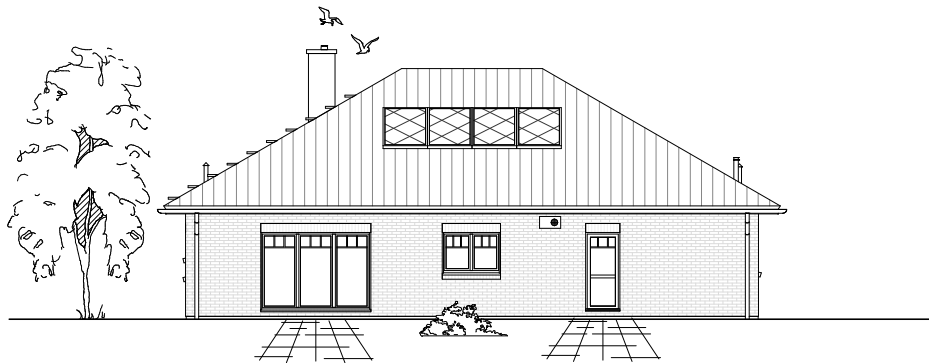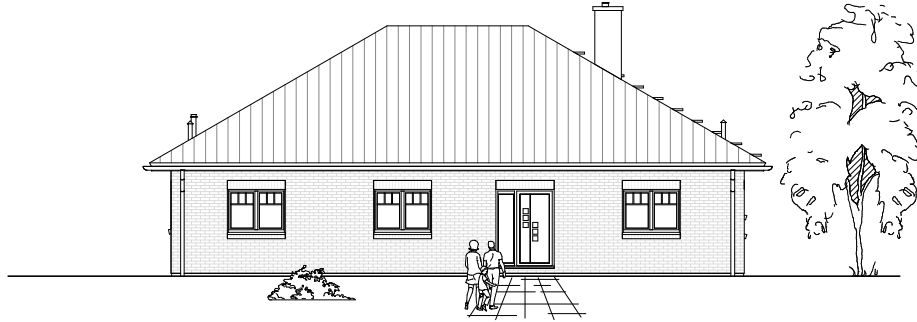

Maßstab 1 : 200