

7.1.1

**ERDGESCHOSS
DHH-links**

57,02 m²

**ERDGGESCHOSS
DHH-rechts**

57,02 m²

**TEAM
MASSIVHAUS**

Ihr Schlüssel zum Traumhaus


Team Massivhaus GmbH

Hollerstraße 128 Tel.: 04331/33110-0


24782 Büdelsdorf Fax: 04331/33110-9

www.team-massivhaus.de


Die Zeichnungen enthalten Sonderausstattungen!

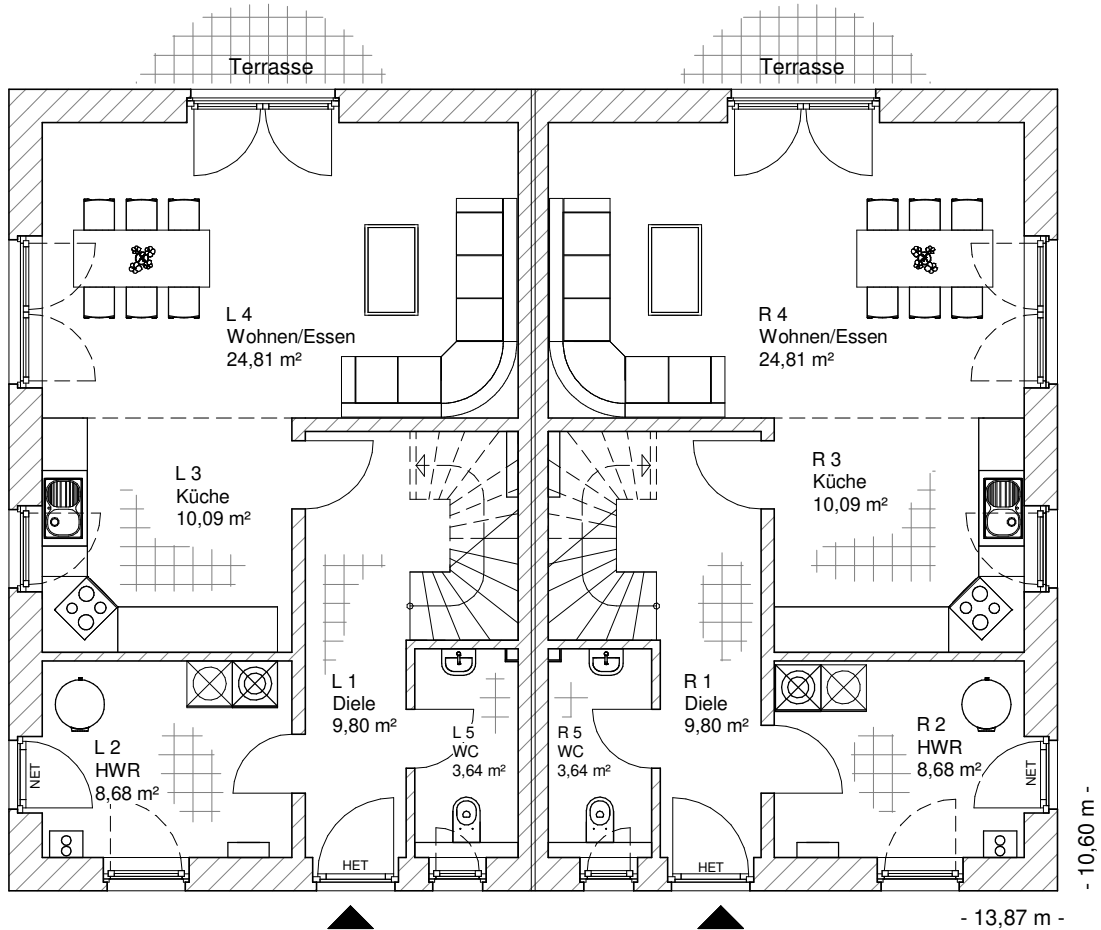

Maßstab 1 : 100

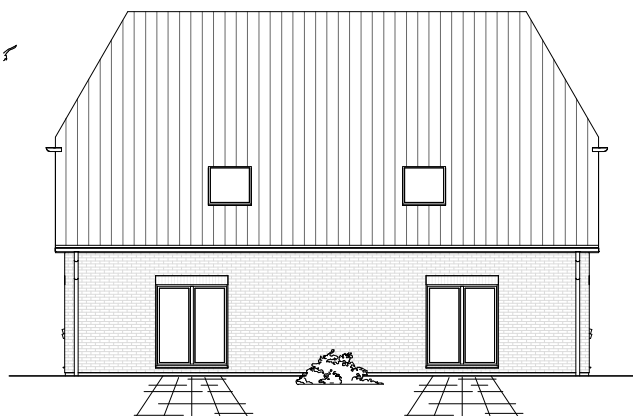

Maßstab 1 : 200

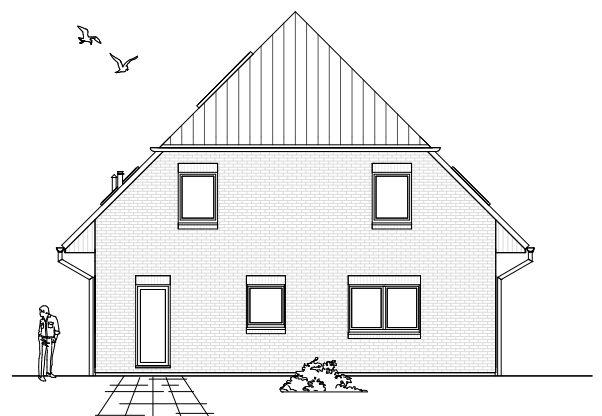

Maßstab 1 : 200

7.1.1

**DACHGESCHOSS
DHH-links**

47,94 m²

**Gesamt
DHH-links**

104,96 m²

**DACHGESCHOSS
DHH-rechts**

47,95 m²

**Gesamt
DHH-rechts**

104,97 m²

**TEAM
MASSIVHAUS**

Ihr Schlüssel zum Traumhaus


Team Massivhaus GmbH

Hollerstraße 128 Tel.: 04331/33110-0

24782 Büdelsdorf Fax: 04331/33110-9

www.team-massivhaus.de


Die Zeichnungen enthalten Sonderausstattungen!

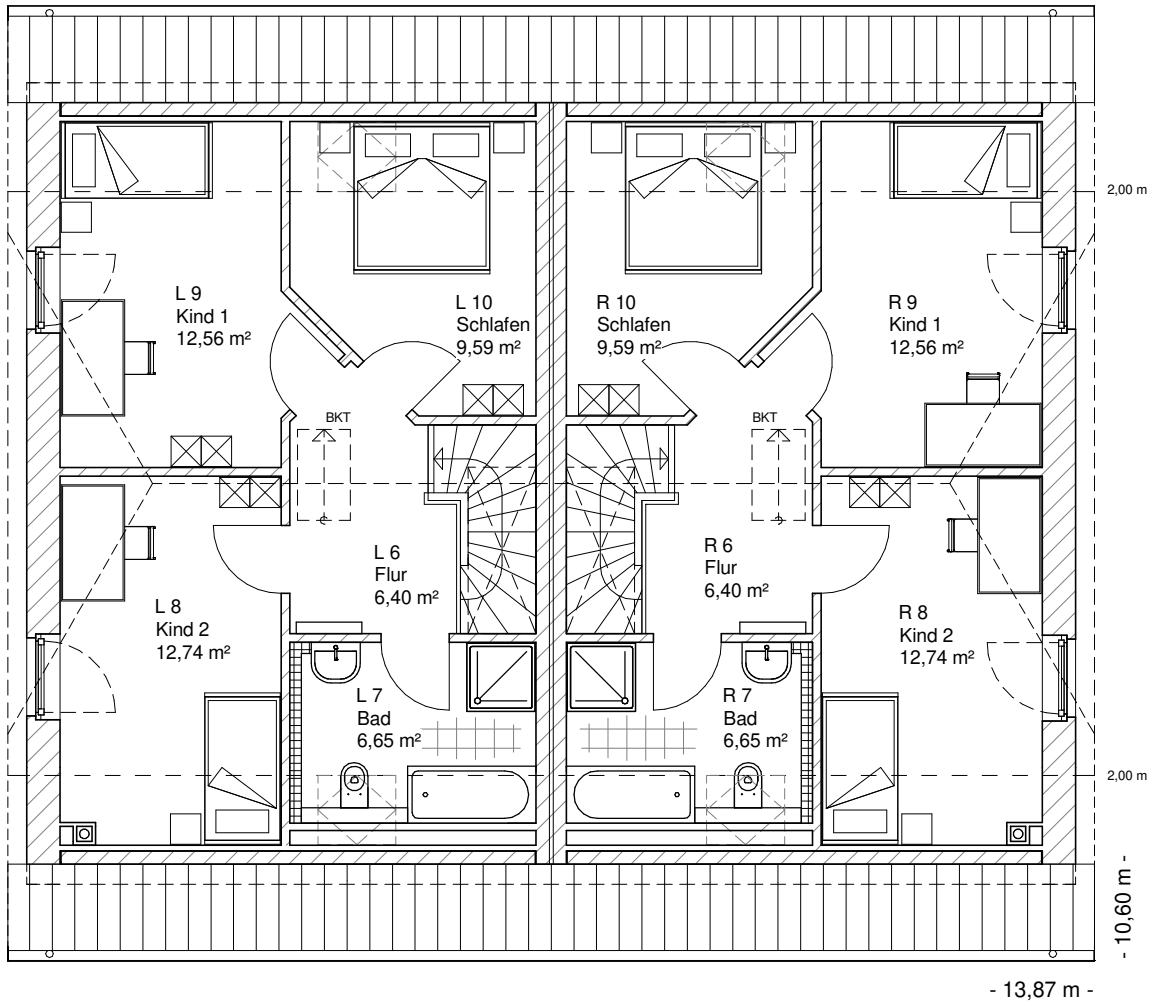

Maßstab 1 : 100



Maßstab 1 : 200

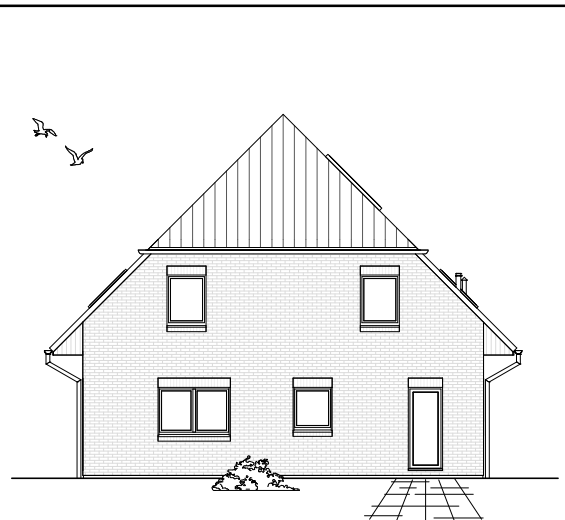

Maßstab 1 : 200