

Doppelhaus 120

ERDGESCHOSS DHH-links

58,83 m²

ERDGGESCHOSS DHH-rechts

57,71 m²

**TEAM
MASSIVHAUS**


Ihr Schlüssel zum Traumhaus

Team Massivhaus GmbH


Hollerstraße 128 Tel.: 04331/33110-0
24782 Büdelsdorf Fax: 04331/33110-9

www.team-massivhaus.de

Die Zeichnungen enthalten Sonderausstattungen!

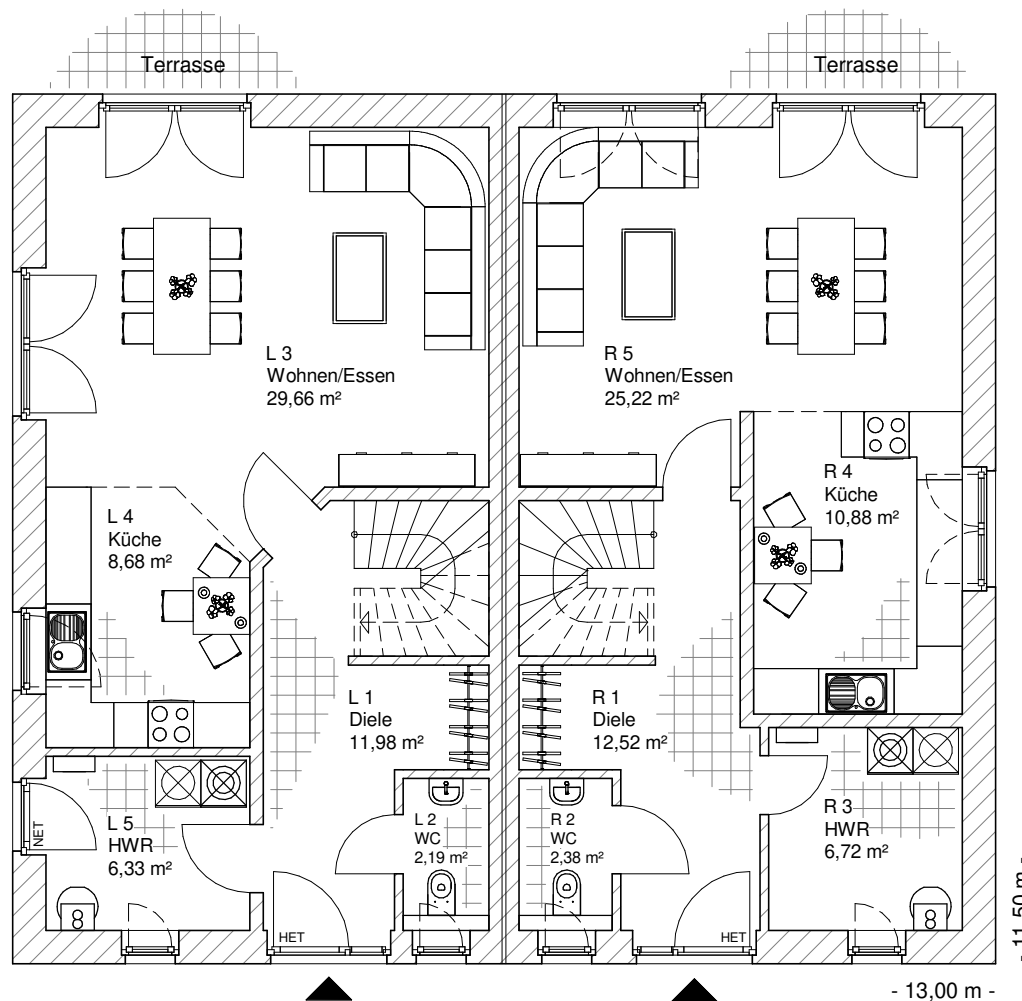

Maßstab 1 : 100

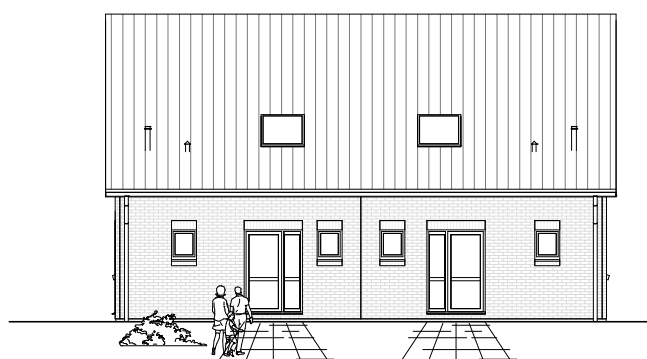

Maßstab 1 : 200



Maßstab 1 : 200

Doppelhaus 120

DACHGESCHOSS
DHH-links

45,71 m²

Gesamt
DHH-links

104,54 m²

DACHGESCHOSS
DHH-rechts

45,78 m²

Gesamt
DHH-rechts

103,49 m²

TEAM
MASSIVHAUS

Ihr Schlüssel zum Traumhaus


Team Massivhaus GmbH

Hollerstraße 128 Tel.: 04331/33110-0


24782 Büdelsdorf Fax: 04331/33110-9

www.team-massivhaus.de


Die Zeichnungen enthalten Sonderausstattungen!

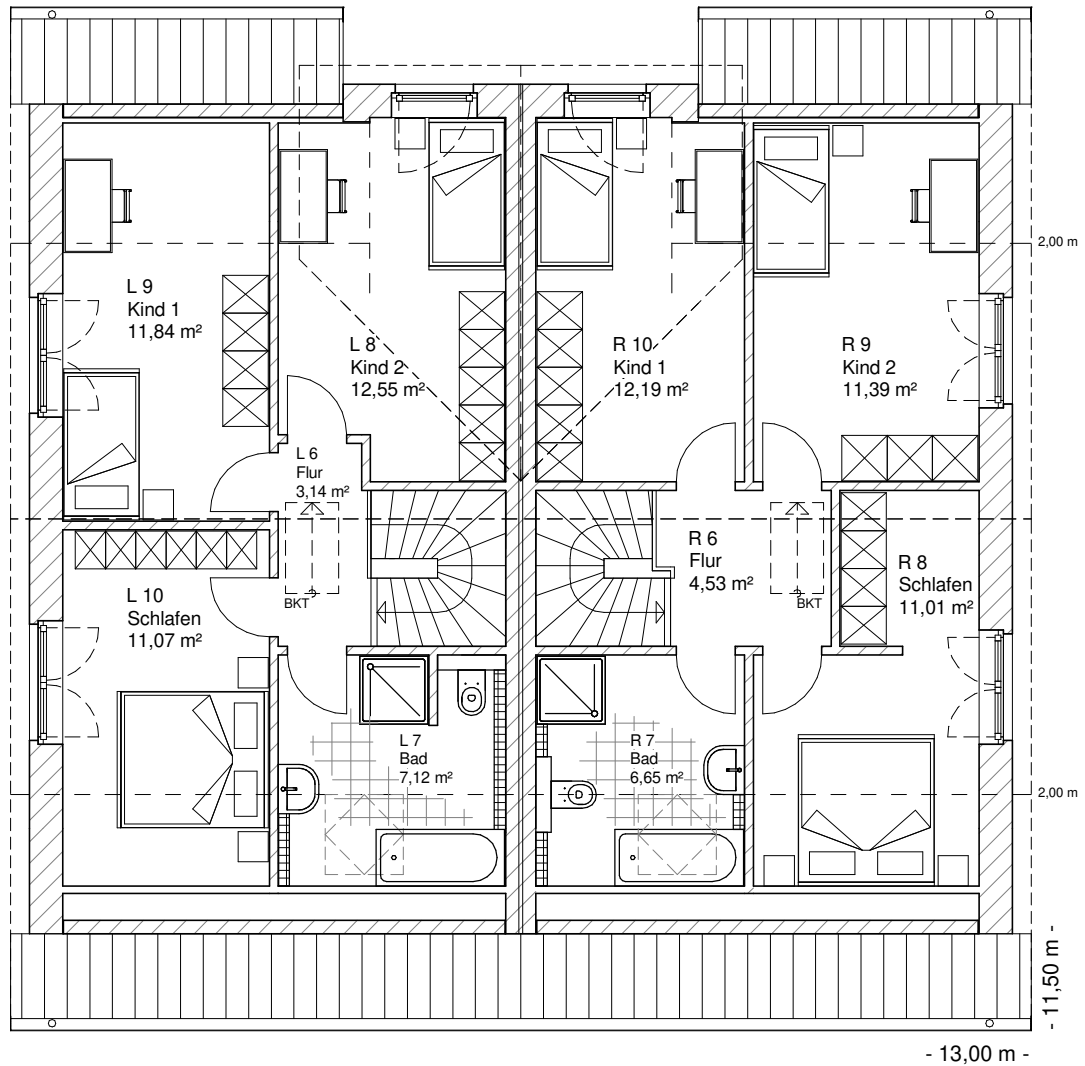

Maßstab 1 : 100

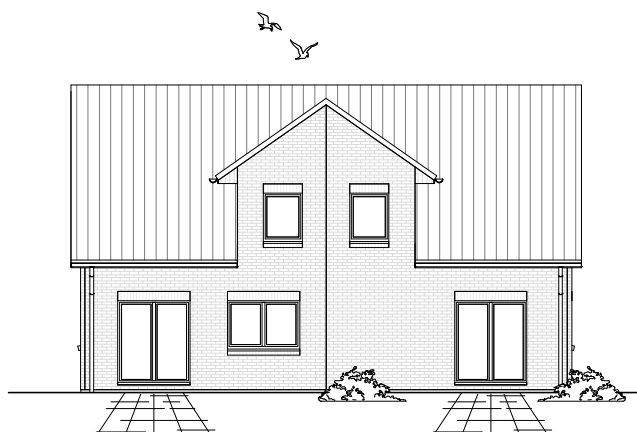

Maßstab 1 : 200

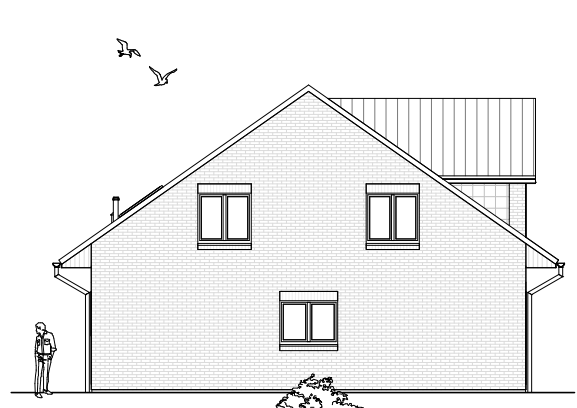

Maßstab 1 : 200