

7.1.5

ERDGESCHOSS
DHH-links
57,32 m²


ERDGESCHOSS
DHH-rechts
57,32 m²

TEAM
MASSIVHAUS


Ihr Schlüssel zum Traumhaus

Team Massivhaus GmbH
Hollerstraße 128 Tel.: 04331/33110-0
24782 Büdelsdorf Fax: 04331/33110-9
www.team-massivhaus.de

Die Zeichnungen enthalten Sonderausstattungen!

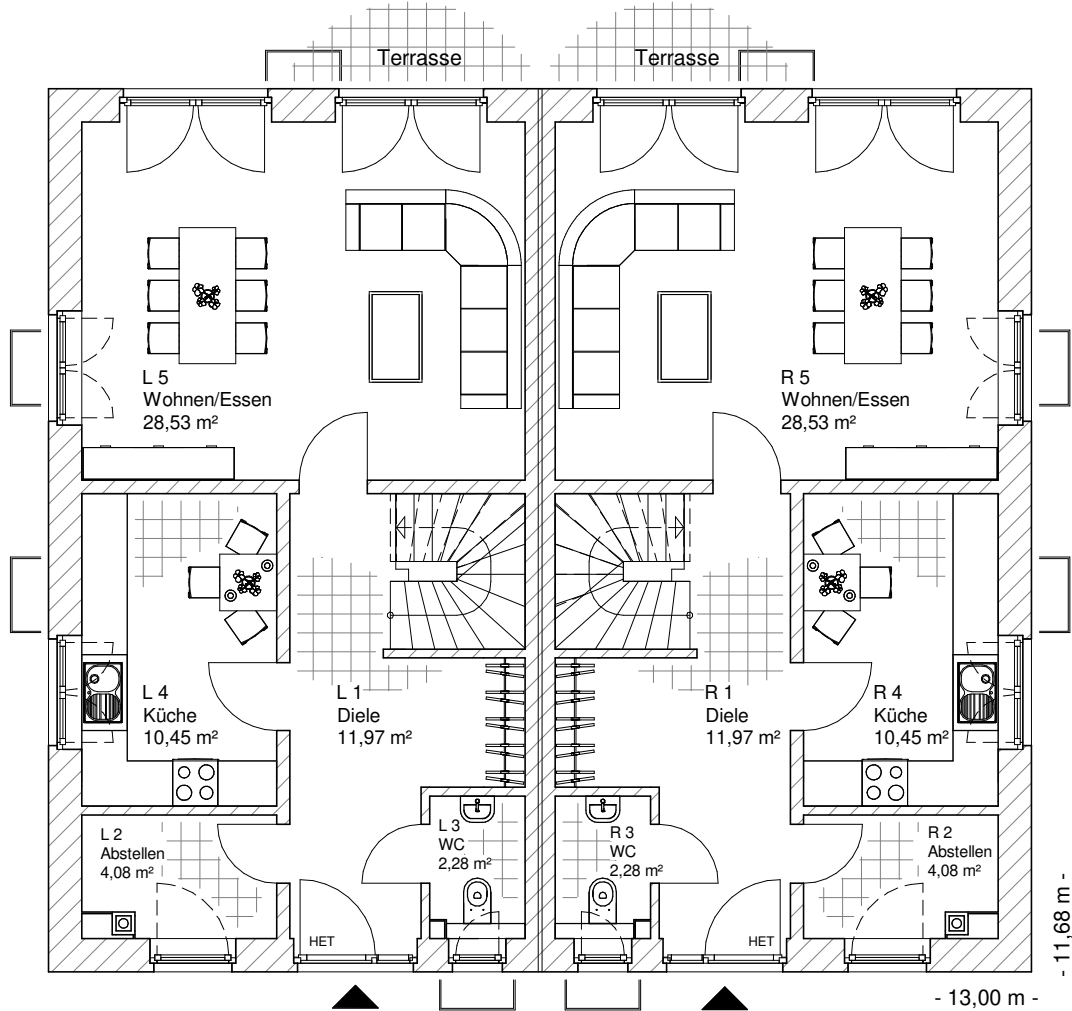

Maßstab 1 : 100

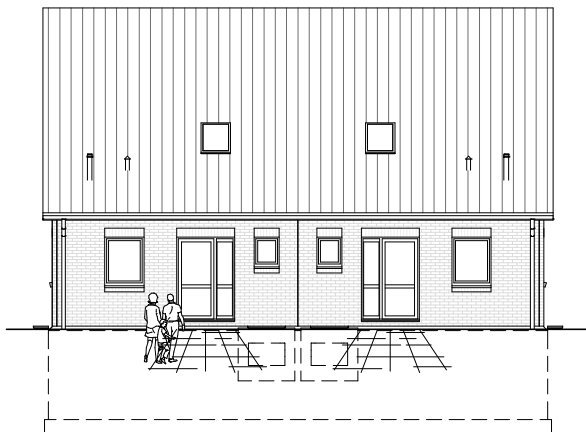

Maßstab 1 : 200



Maßstab 1 : 200

7.1.5

DACHGESCHOSS

DHH-links

44,42 m²

Gesamt

DHH-links

101,74 m²

DACHGESCHOSS

DHH-rechts

44,49 m²

Gesamt

DHH-rechts

101,80 m²

**TEAM
MASSIVHAUS**

Ihr Schlüssel zum Traumhaus


Team Massivhaus GmbH

Hollerstraße 128 Tel.: 04331/33110-0


24782 Büdelsdorf Fax: 04331/33110-9

www.team-massivhaus.de


Die Zeichnungen enthalten Sonderausstattungen!

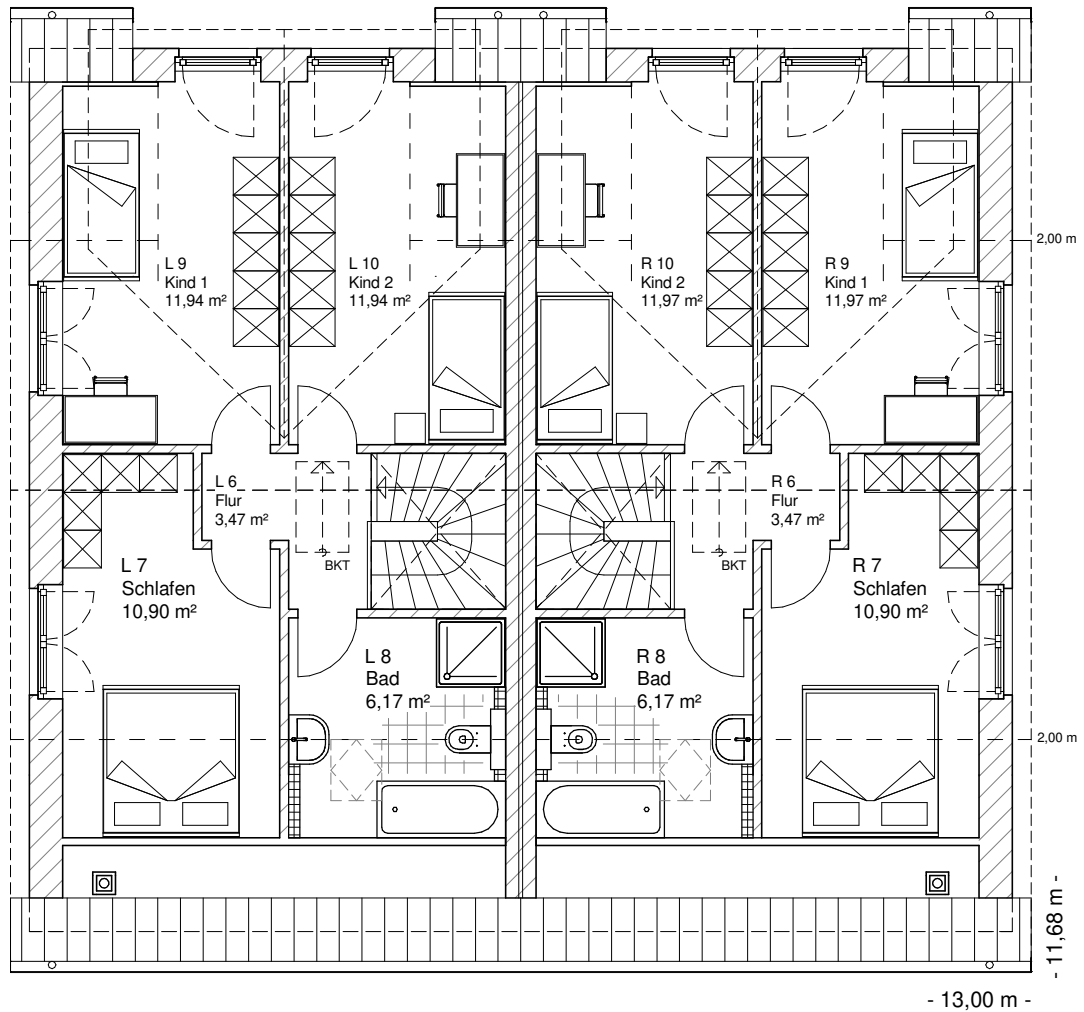

Maßstab 1 : 100

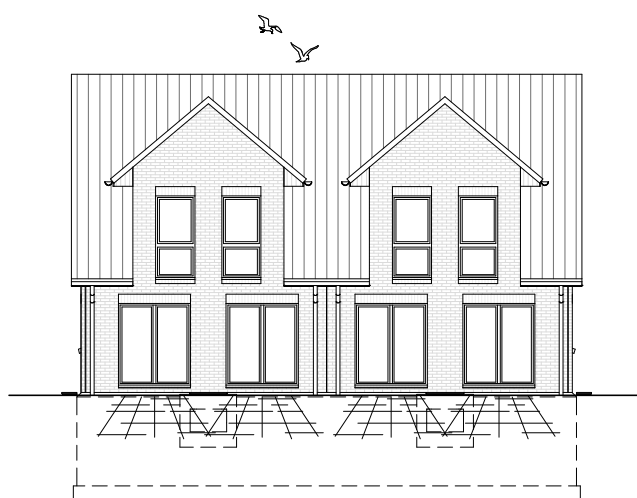

Maßstab 1 : 200

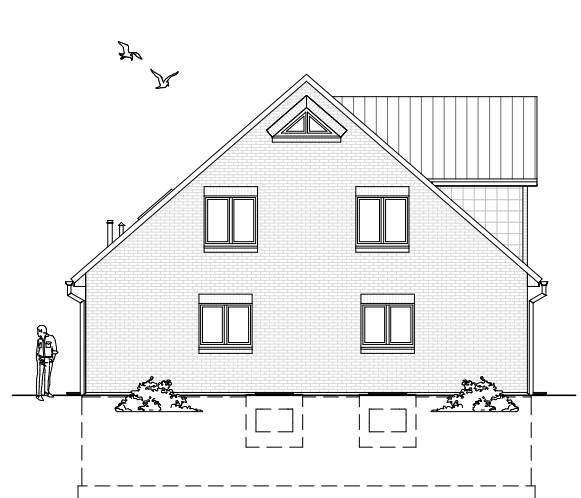

Maßstab 1 : 200