



Maßstab 1 : 100

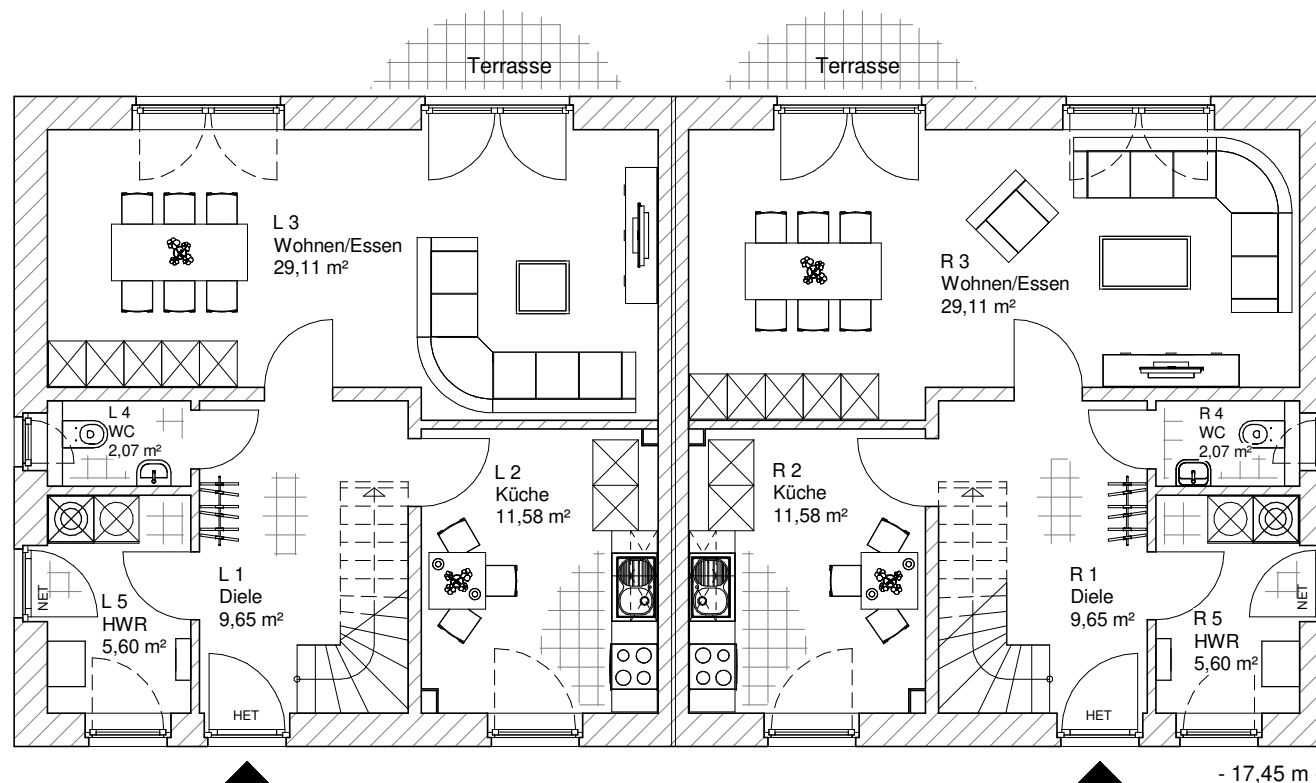

**ERDGESCHOSS
DHH-links**
58,01 m²

**ERDGESCHOSS
DHH-rechts**
58,01 m²

7.1.6

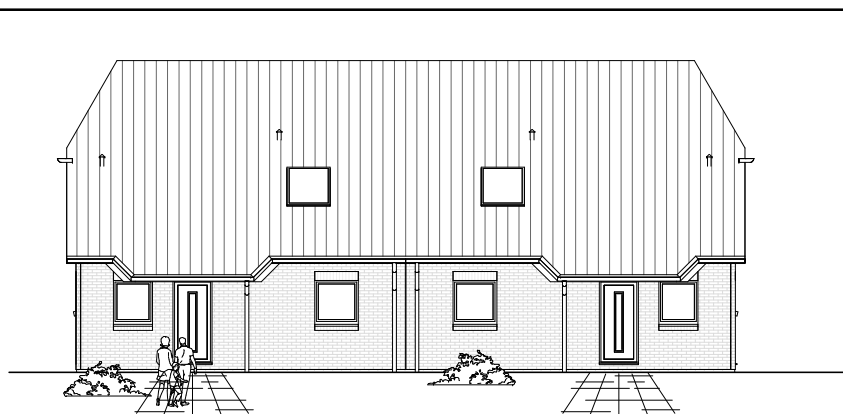

Maßstab 1 : 200



Maßstab 1 : 200

**TEAM
MASSIVHAUS**
Ihr Schlüssel zum Traumhaus

Team Massivhaus GmbH


Hollerstraße 128 Tel.: 04331/33110-0

24782 Büdelsdorf Fax: 04331/33110-9

www.team-massivhaus.de

Die Zeichnungen enthalten Sonderausstattungen!

Maßstab 1 : 100

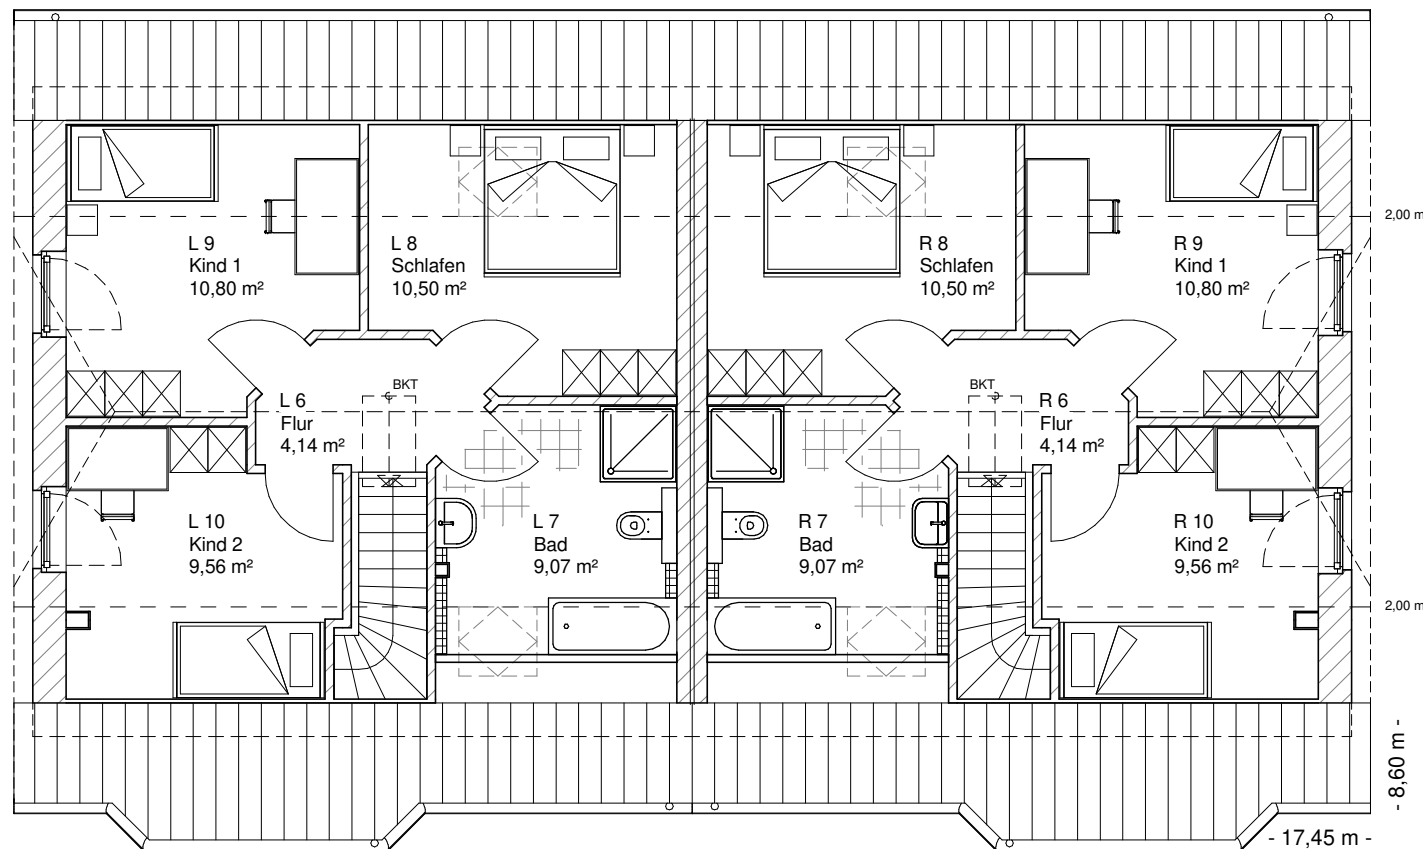

**DACHGESCHOSS
DHH-links**

44,07 m²

**Gesamt
DHH-rechts**

102,08 m²


**DACHGESCHOSS
DHH-rechts**

44,07 m²


**Gesamt
DHH-links**

102,08 m²

7.1.6

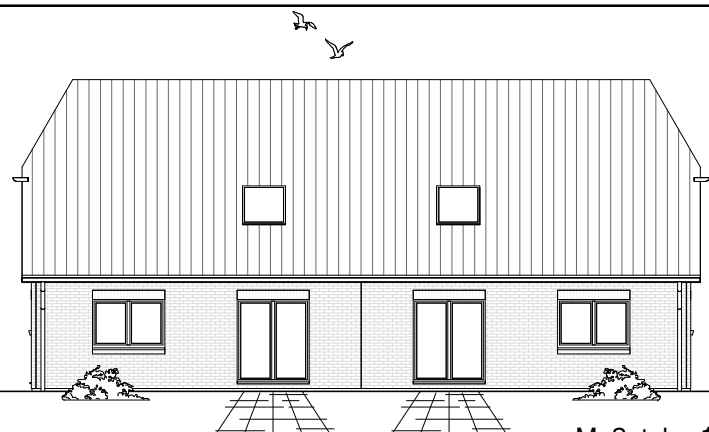

Maßstab 1 : 200

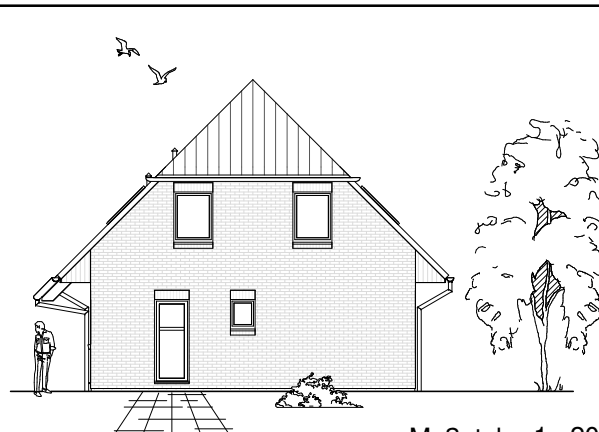

Maßstab 1 : 200

**TEAM
MASSIVHAUS**
Ihr Schlüssel zum Traumhaus

Team Massivhaus GmbH

Hollerstraße 128 Tel.: 04331/33110-0

24782 Büdelsdorf Fax: 04331/33110-9

www.team-massivhaus.de

Die Zeichnungen enthalten Sonderausstattungen!