

7.3.1

**ERDGESCHOSS
DHH-links**

66,06 m²

**ERDGGESCHOSS
DHH-rechts**

65,37 m²

**TEAM
MASSIVHAUS**

Ihr Schlüssel zum Traumhaus


Team Massivhaus GmbH

Hollerstraße 128 Tel.: 04331/33110-0


24782 Büdelsdorf Fax: 04331/33110-9

www.team-massivhaus.de


Die Zeichnungen enthalten Sonderausstattungen!

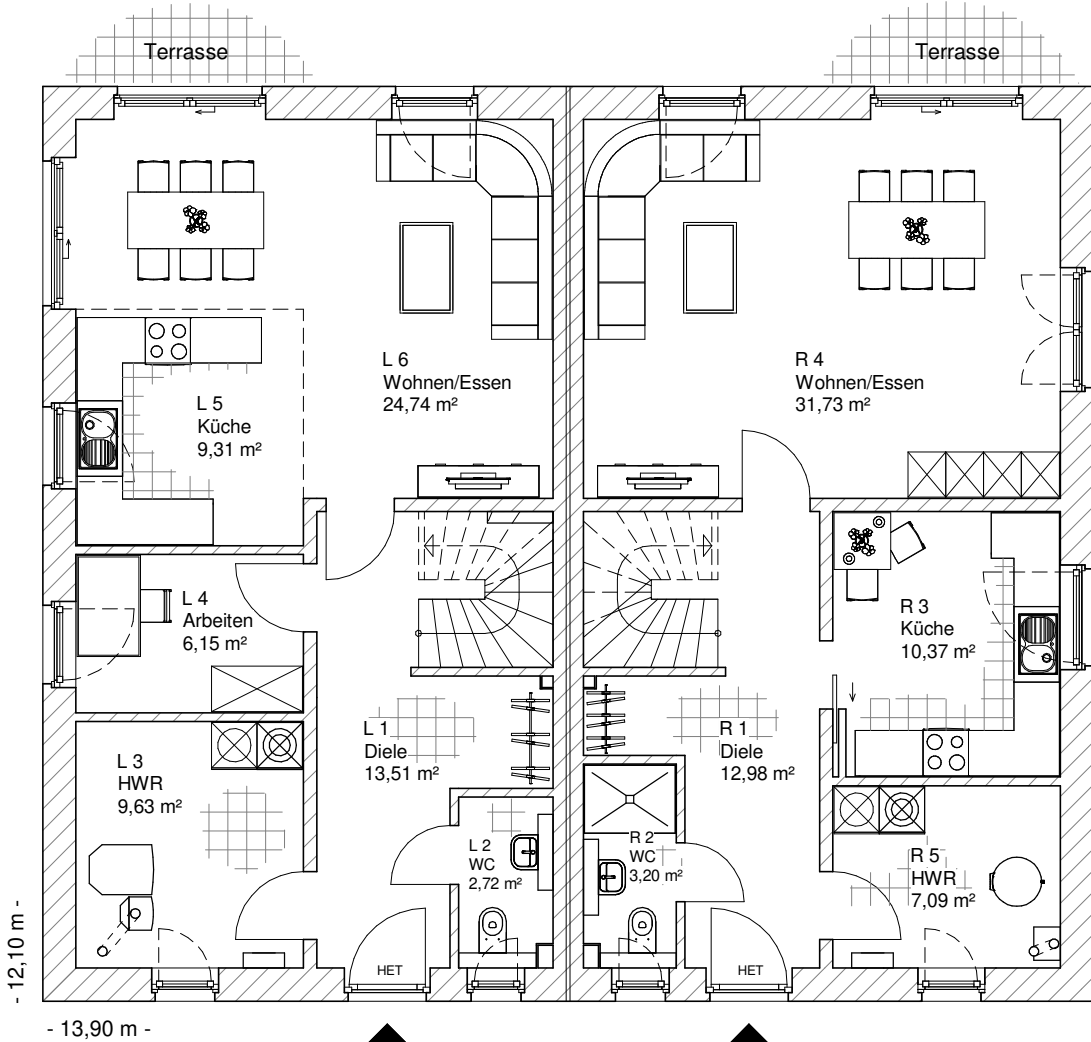

Maßstab 1 : 100

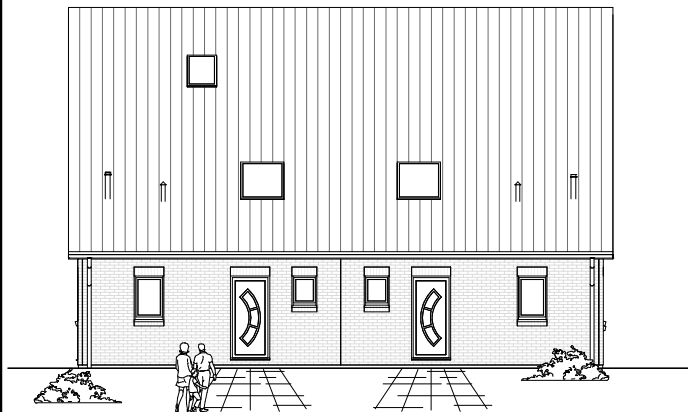

Maßstab 1 : 200

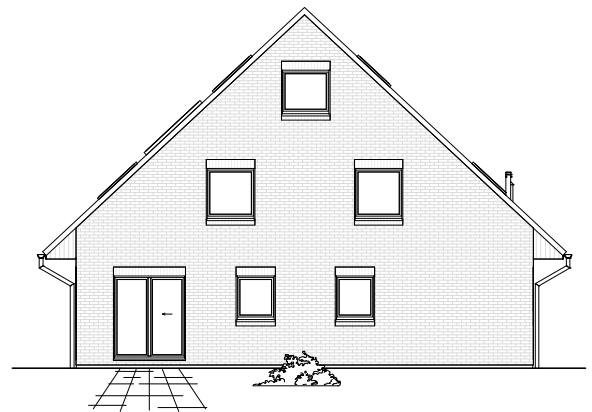

Maßstab 1 : 200

7.3.1

DACHGESCHOSS

DHH-links

50,56 m²

Gesamt

DHH-links

116,62 m²

DACHGESCHOSS

DHH-rechts

51,02 m²

Gesamt

DHH-rechts

116,39 m²

**TEAM
MASSIVHAUS**

Ihr Schlüssel zum Traumhaus



Team Massivhaus GmbH

Hollerstraße 128 Tel.: 04331/33110-0


24782 Büdelsdorf Fax: 04331/33110-9

www.team-massivhaus.de

Die Zeichnungen enthalten Sonderausstattungen!

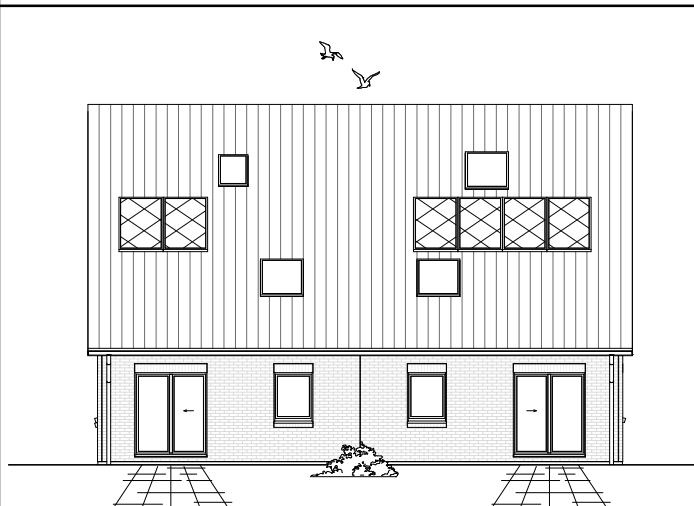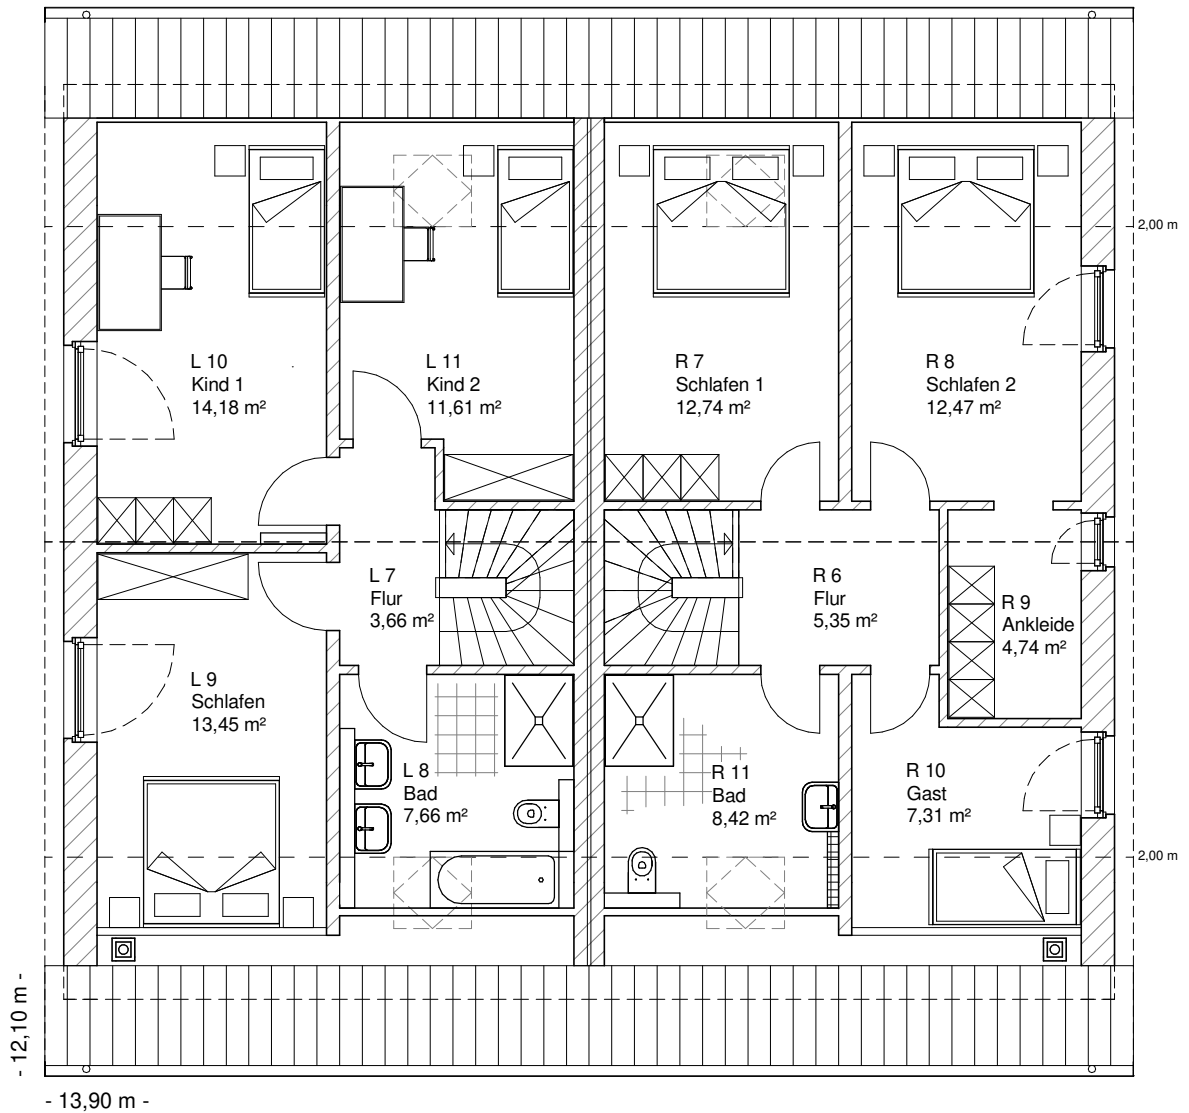

Maßstab 1 : 200

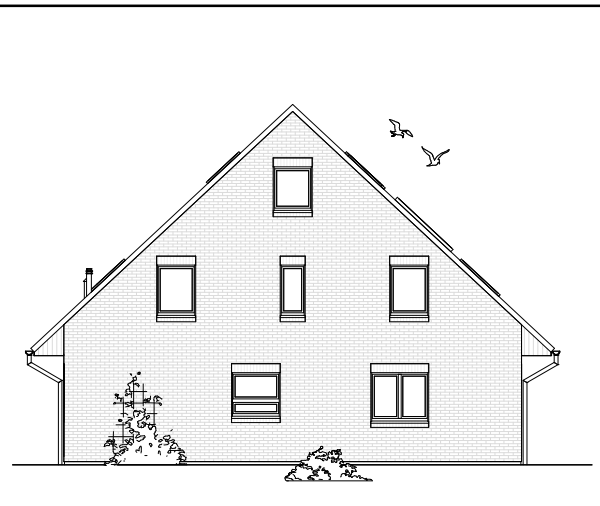

Maßstab 1 : 200