

7.3.2

**ERDGESCHOSS
DHH-links**

68,53 m²

**ERDGESCHOSS
DHH-rechts**

68,53 m²

**TEAM
MASSIVHAUS**

Ihr Schlüssel zum Traumhaus


Team Massivhaus GmbH

Hollerstraße 128 Tel.: 04331/33110-0


24782 Büdelsdorf Fax: 04331/33110-9

www.team-massivhaus.de


Die Zeichnungen enthalten Sonderausstattungen!

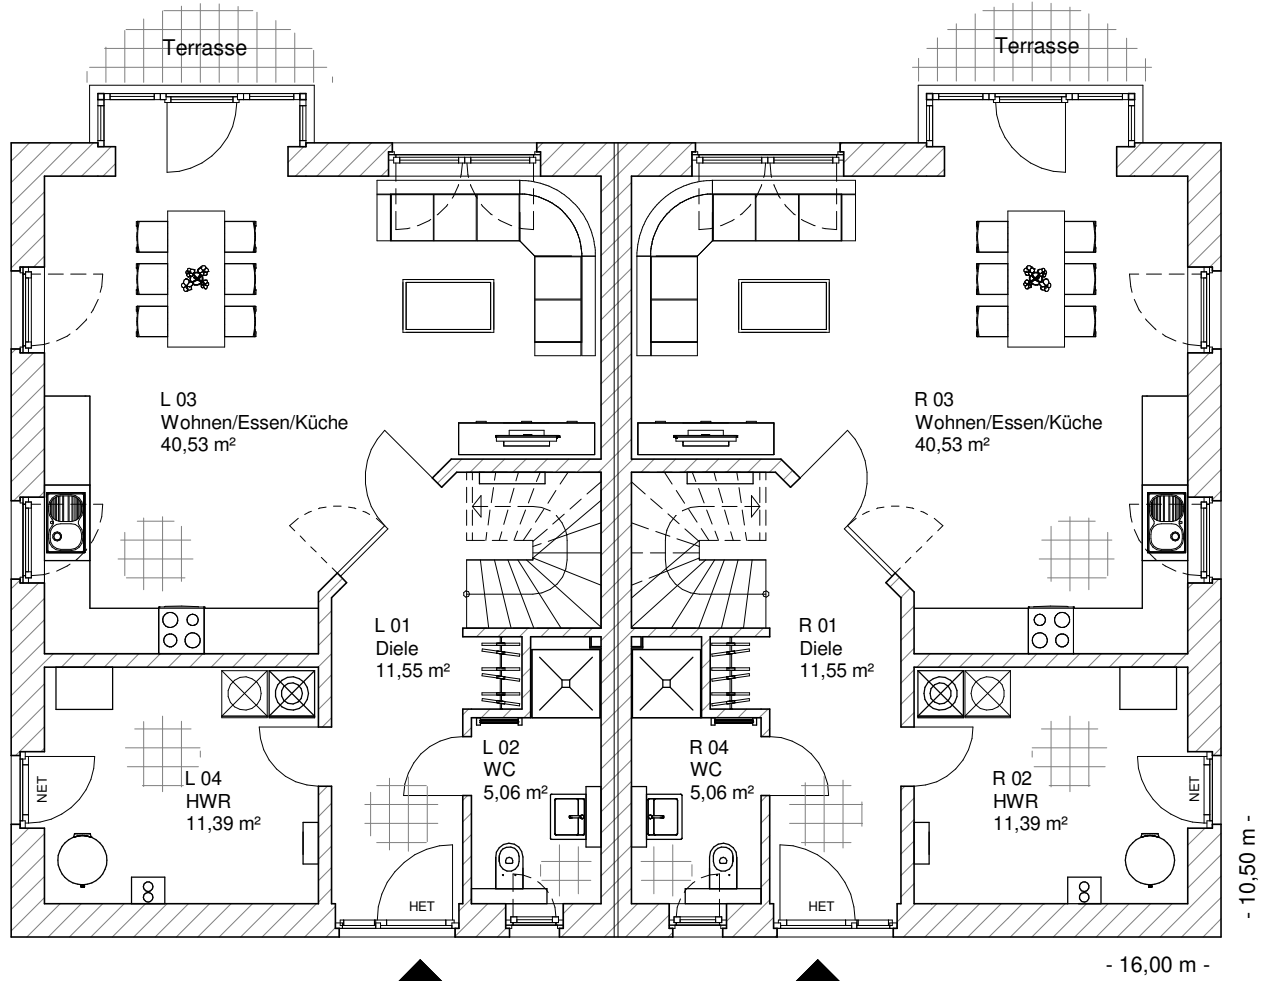

Maßstab 1 : 100

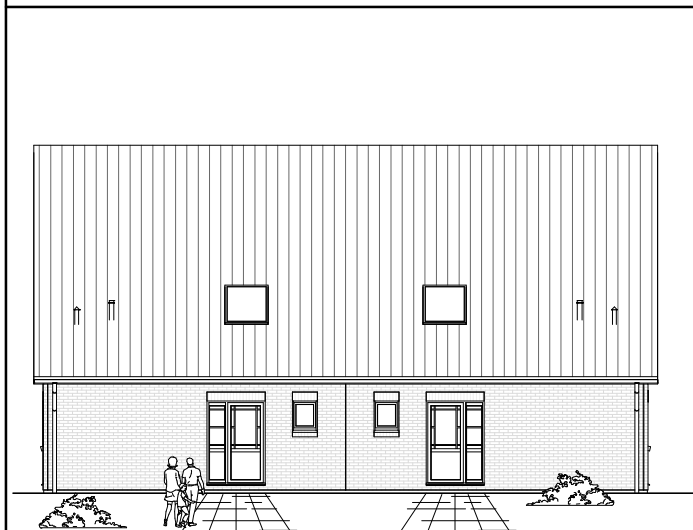

Maßstab 1 : 200

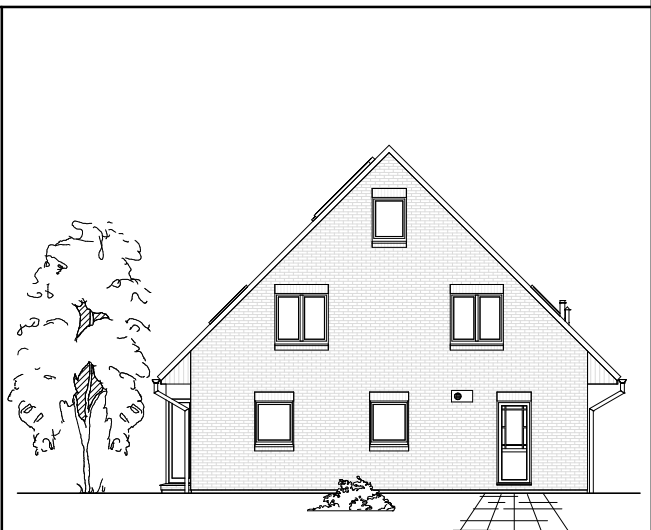

Maßstab 1 : 200

7.3.2

**DACHGESCHOSS
DHH-links**

50,44 m²

**Gesamt
DHH-links**

118,96 m²

**DACHGESCHOSS
DHH-rechts**

50,44 m²

**Gesamt
DHH-rechts**

118,96 m²

**TEAM
MASSIVHAUS**

Ihr Schlüssel zum Traumhaus

Team Massivhaus GmbH

Hollerstraße 128 Tel.: 04331/33110-0

24782 Büdelsdorf Fax: 04331/33110-9

www.team-massivhaus.de

Die Zeichnungen enthalten Sonderausstattungen!

